TenneT
Taking power further

380-kV-Ltg. Audorf - Flensburg Nr. 324

Lage-/Bauwerksplan
Grunderwerbsplan

Mast Nr. 128 - Mast Nr. 130

DECKBLATT

1 Errichtung der 380-kV-Leitung Audorf-Flensburg/Handewitt, LH-13-324
Portal-Portal

2 Rückbau der 220-kV-Leitung Audorf-Flensburg, LH-13-205
Rückbau von M22 bis Portal

46 Provisorische Verlegung der 220-kV-Leitung Audorf-Flensburg, LH-13-205
M120-M124, Freileitungsprovisorium während Bauphase für Neubau LH-13-324, M123-M130

128
WA160-42,00

129
WA160-39,00

130
WA160-36,00

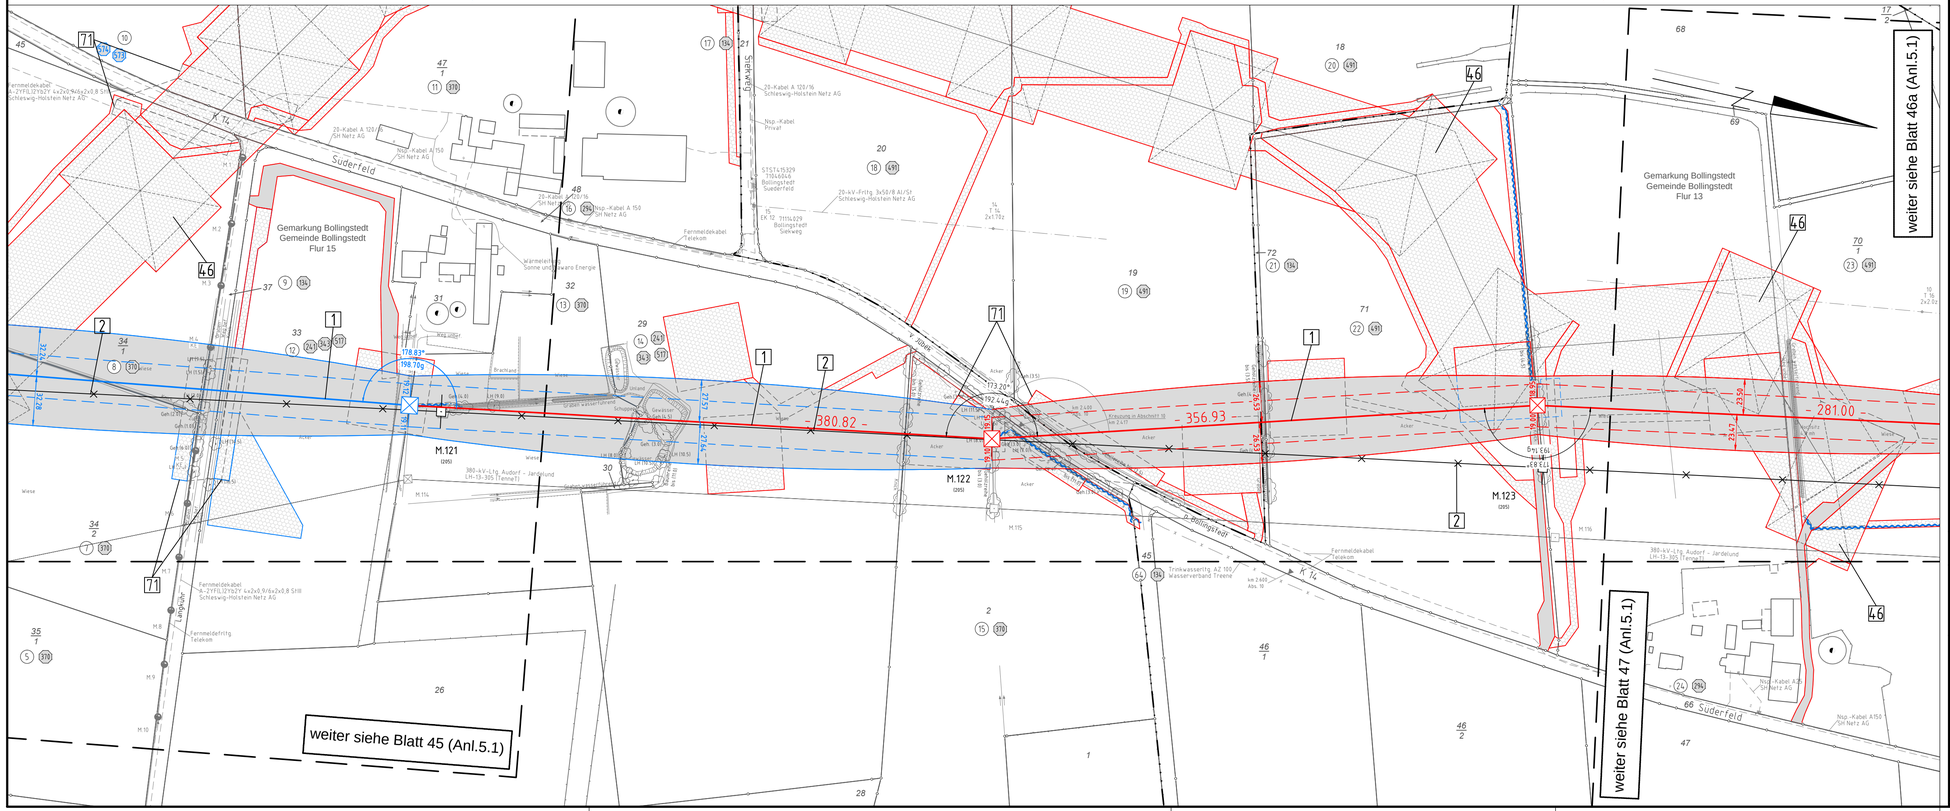

Legende:

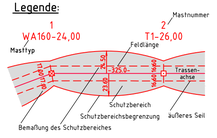
1
WA160-24,00
Mastfeldlänge
Mastfeldlänge
Mastfeldlänge