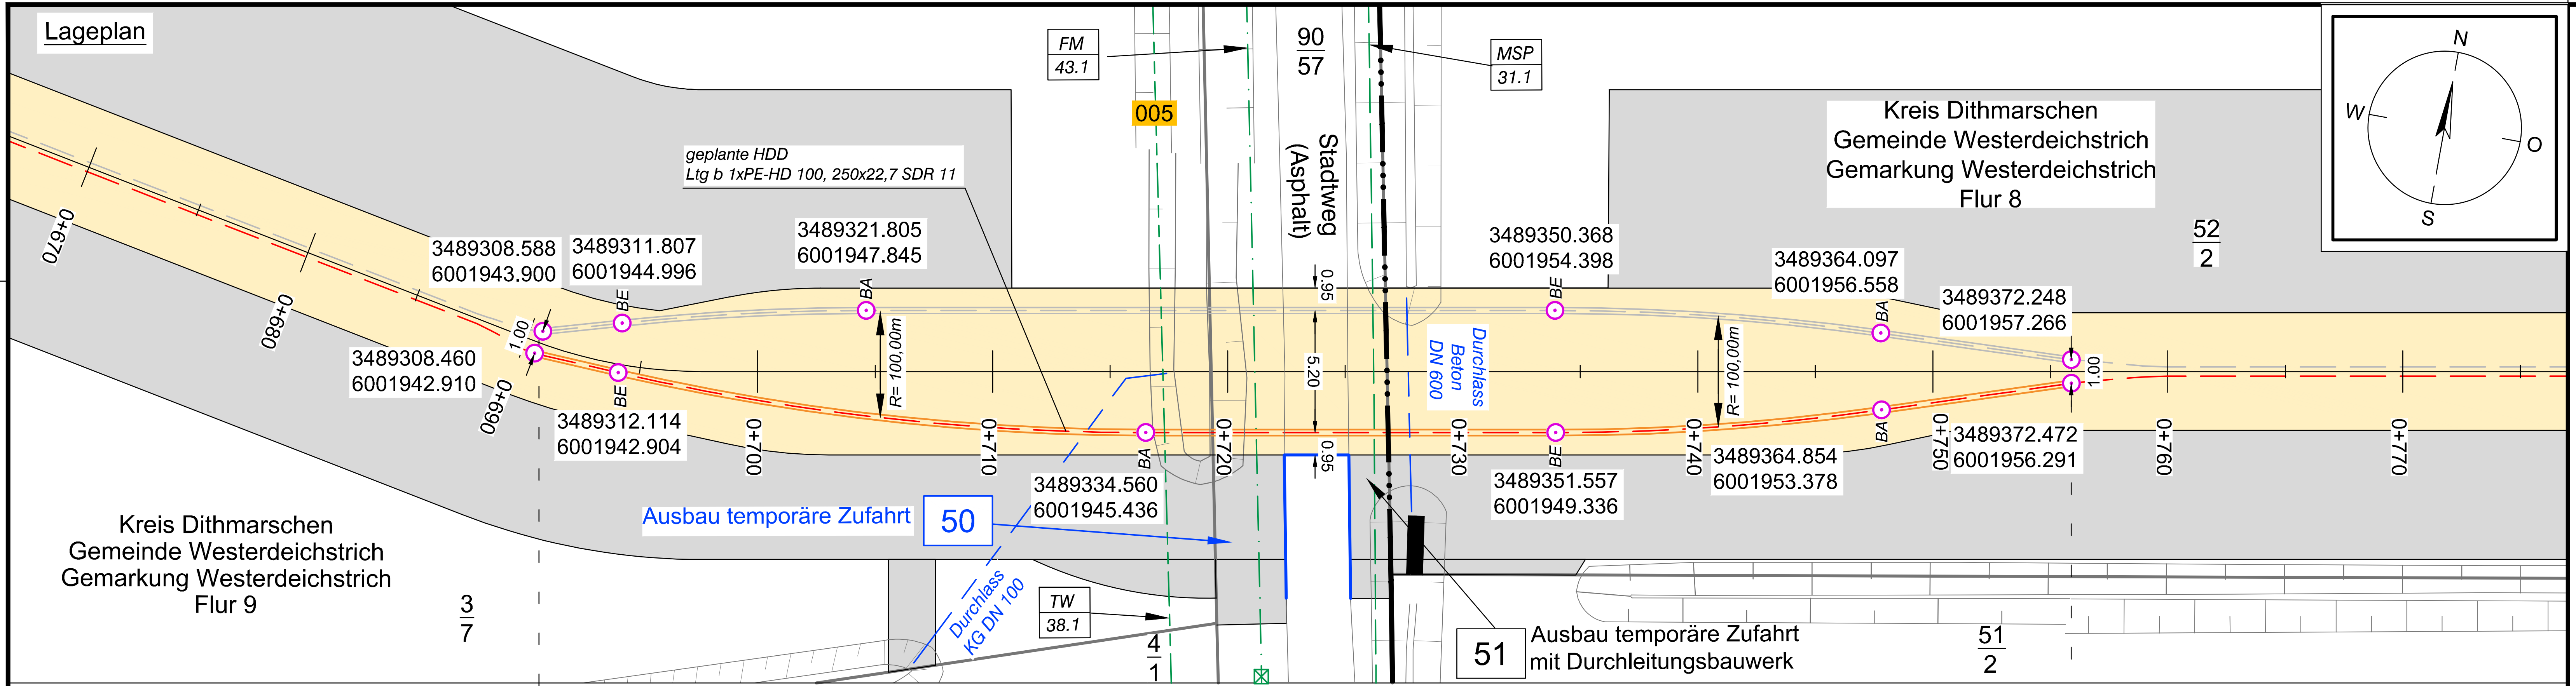

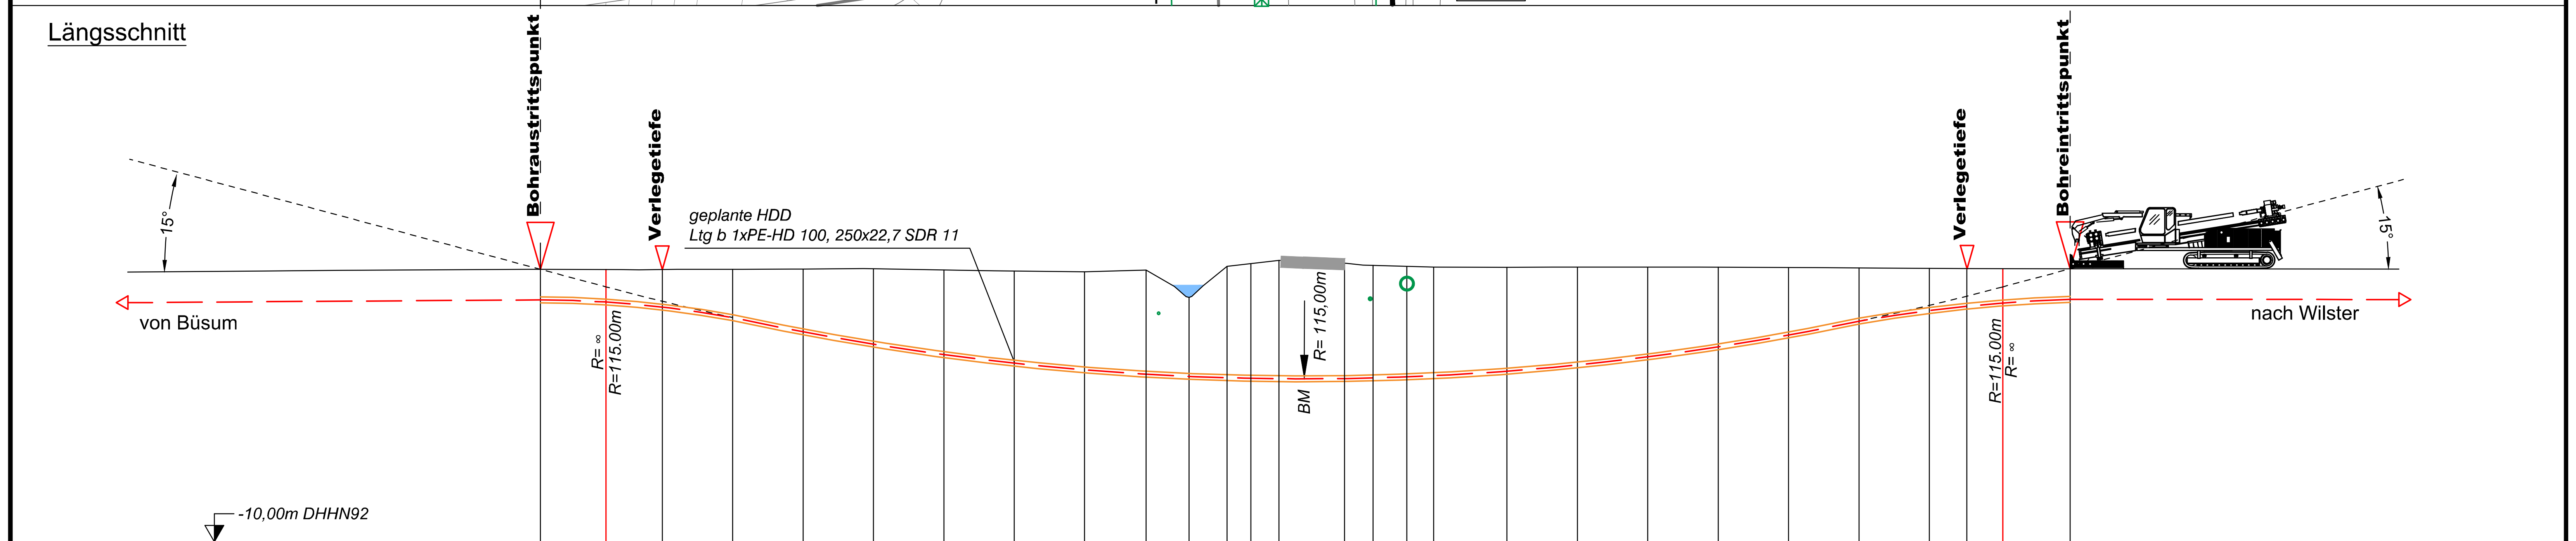

Höhe OK Gelände (DHHN92):	1.61	1.60	1.60	1.61	1.62	1.63	1.58	1.53	1.50	1.58	0.41	1.73	1.85	1.99
Höhe OK Fremdleitung (DHHN92):										0.46				
Höhe OK Fremdleitung (unter GOK):										-1.12				
Höhe Bohrung (unter GOK):	-1.30	-1.38	-1.60	-2.06	-2.67	-3.21	-3.61	-3.93	-4.18	-4.44	-3.37	-4.74	-4.88	-5.04
Länge :	65.19	62.40	60.00	57.00	54.00	50.87	48.00	45.00	42.00	39.38	37.54	35.93	34.92	33.72

Höhe OK Gelände (DHHN92):	1.87	1.78	1.73	1.70	1.69	1.71	1.70	1.70	1.69	1.67	1.65	1.64	1.63	1.63
Höhe OK Fremdleitung (DHHN92):		0.68	1.30											
Höhe OK Fremdleitung (unter GOK):		-1.10	-0.43											
Höhe Bohrung (unter GOK):	-4.92	-4.80	-4.71	-4.63	-4.43	-4.17	-3.83	-3.40	-2.88	-2.27	-1.79	-1.60	-1.46	-1.30
Länge :	30.93	29.71	28.27	27.12	24.00	21.00	18.00	15.00	12.00	9.00	6.00	4.40	2.87	0.00

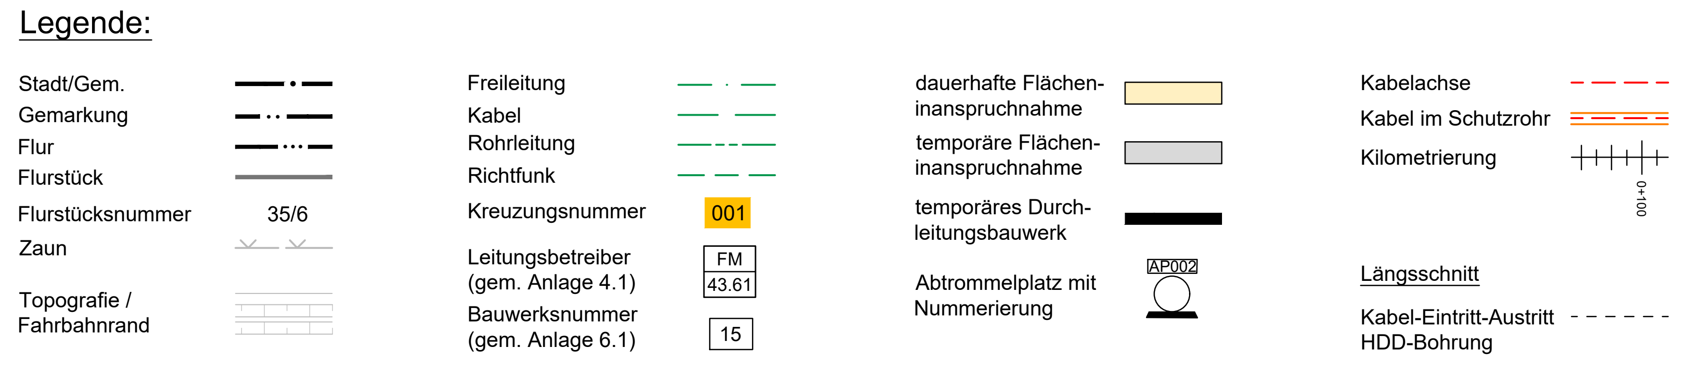

Anlage 12.9.6

NordLink
Abschnitt 12-Seemeilen-Grenze bis UW Wilster

Kreuzungen von Anlagen Dritter
Trinkwasserleitungen

Kreuzung Nr. 005

Deckblatt

Planfeststellungsunterlage

Quelle: Ausführungsplanung HDD-Planung Kr. 005-010 Bl.02
Dokument-Nr. NL-BD-CO-HDD-0004-Rev6
Generalplaner: NKT HVC GmbH

Ersteller-Zeichnungs-Nr:
NL-BD-CO-HDD-0004-Rev6_irev01-Kr-005-010-Bl.02.dwg

Aufgestellt:
Bayreuth, den 31.08.2018
DC Nordseekabel
GmbH & Co.KG (NOKA)

i. A. Christian
i. V.

Firma: G.E.O.S. Ingenieur-Gesellschaft mbH
Maßstab: 1:250
Einheit: Meter

	Datum	Name
Bearb.	08.2018	Jennerjahn
Gepr.	08.2018	Legler
Norm		
Fachbereich		

Ind.	Änderung	Datum	Name

Urspr.:

Erstellt durch	Genehmigt von	Datum	Status	Blatt
G.E.O.S. Ing. mbH	NOKA DC Nordseekabel GmbH & Co.KG	27.08.2018 Erstelldatum 31.08.2018	G	02 von 02

Objektname
± 500-kV-HGÜ Interkonnektor Tonstad - Wilster

Titel
Kreuzung Nr. 005