Lageplan

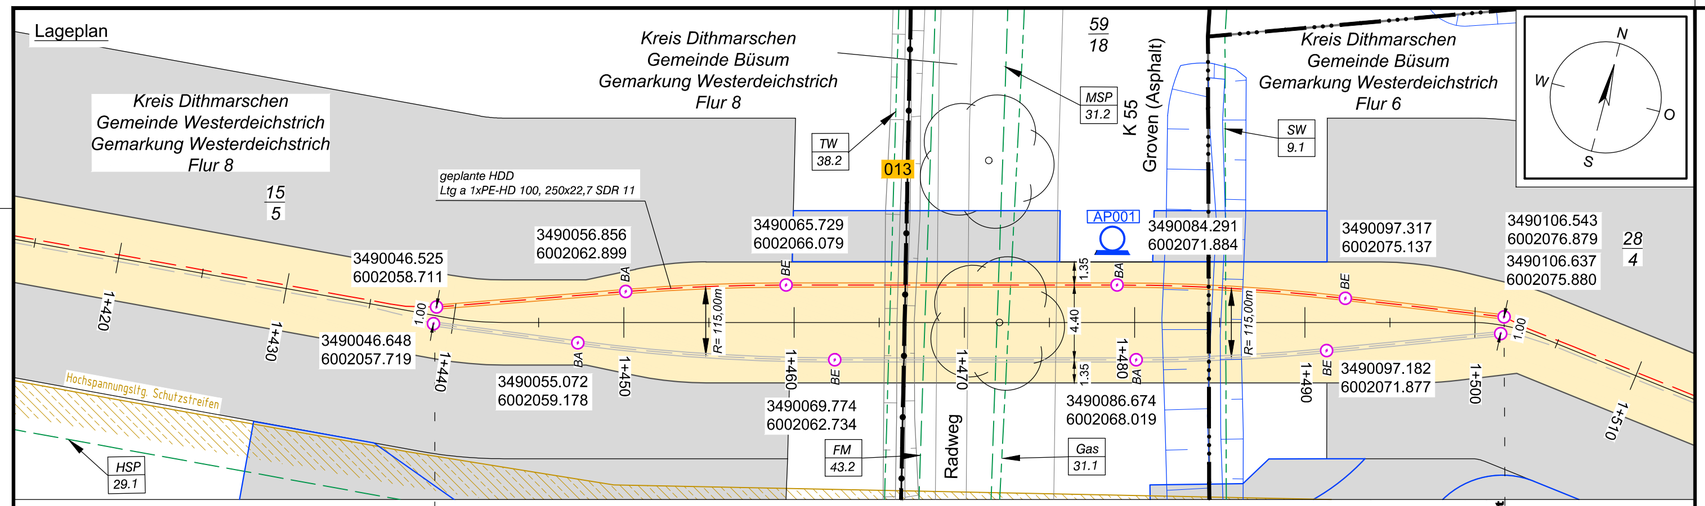

Längsschnitt

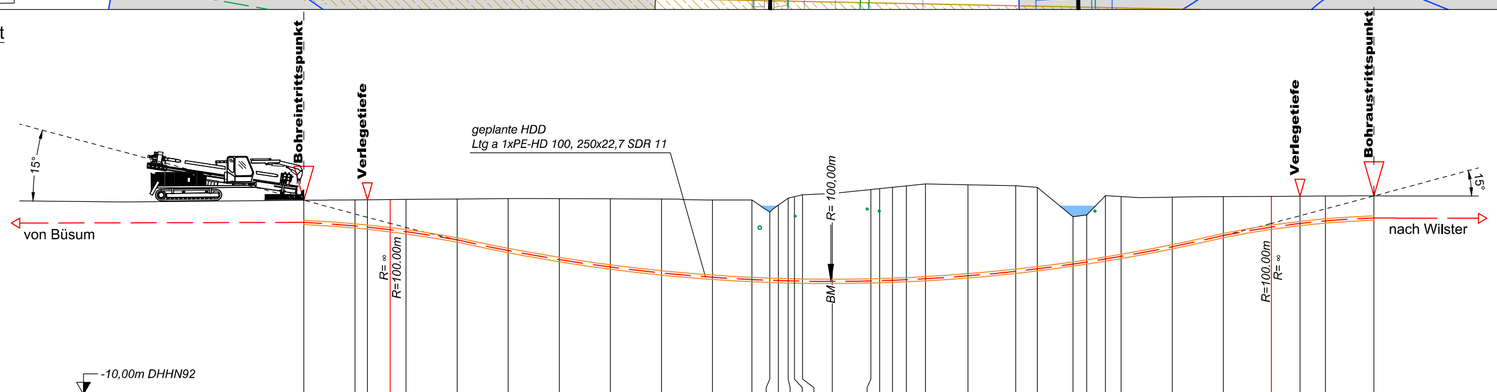

| | | |