

142
WA140-42,00

143
T1-44,00

144
T1-44,00

145
T1-47,00

146
T1-50,00




Anlage 5.1
Blatt 51/65


380-kV-Ltg. Audorf - Flensburg Nr. 324
Lage-/Bauwerksplan
Grunderwerbsplan
Mast Nr. 142 - Mast Nr. 146
DECKBLATT

1 Errichtung der 380-kV-Leitung Audorf-Flensburg/Handewitt, LH-13-324
Portal-Portal


Legende:

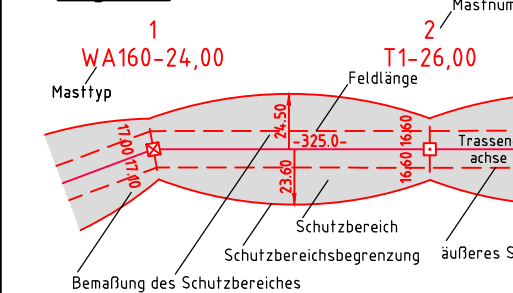

Grenzen:

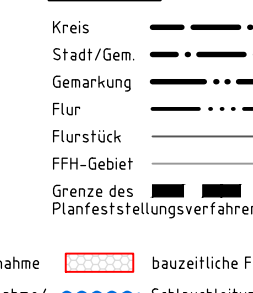

Rechtserwerb:

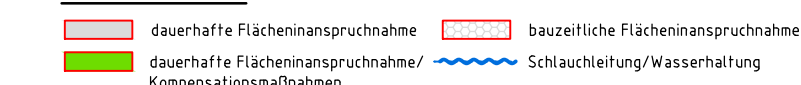

Planfeststellungsunterlage

Aufgestellt
Bayreuth, 25.11.2016
Tennet TSO GmbH
i.V. Dr. [Signature] i.A. Dr. [Signature]

Maßstab
1 : 2000
Einheit
Meter

	1. Planänderung	23.11.2015	poka	Datum	Name
01	Uml. Zufahrt	21.11.2016	poka	Bearb.	21.11.2016
02	Uml. MKS, MK6	21.11.2016	poka	Gepr.	21.11.2016
				Norm	DIN EN 50341-3-4: 01/2011
				Fachbereich	TL



Zust. Änderung Datum Name Urspr.