


160  
WA160-36,00

159  
T1-38,00




380-kV-Ltg. Audorf - Flensburg Nr. 324  
Lage-/Bauwerksplan  
Grunderwerbsplan  
Mast Nr. 159 - Mast Nr. 160  
**DECKBLATT**

1 Errichtung der 380-kV-Leitung Audorf-Flensburg/Handewitt, LH-13-324  
Portal-Portal

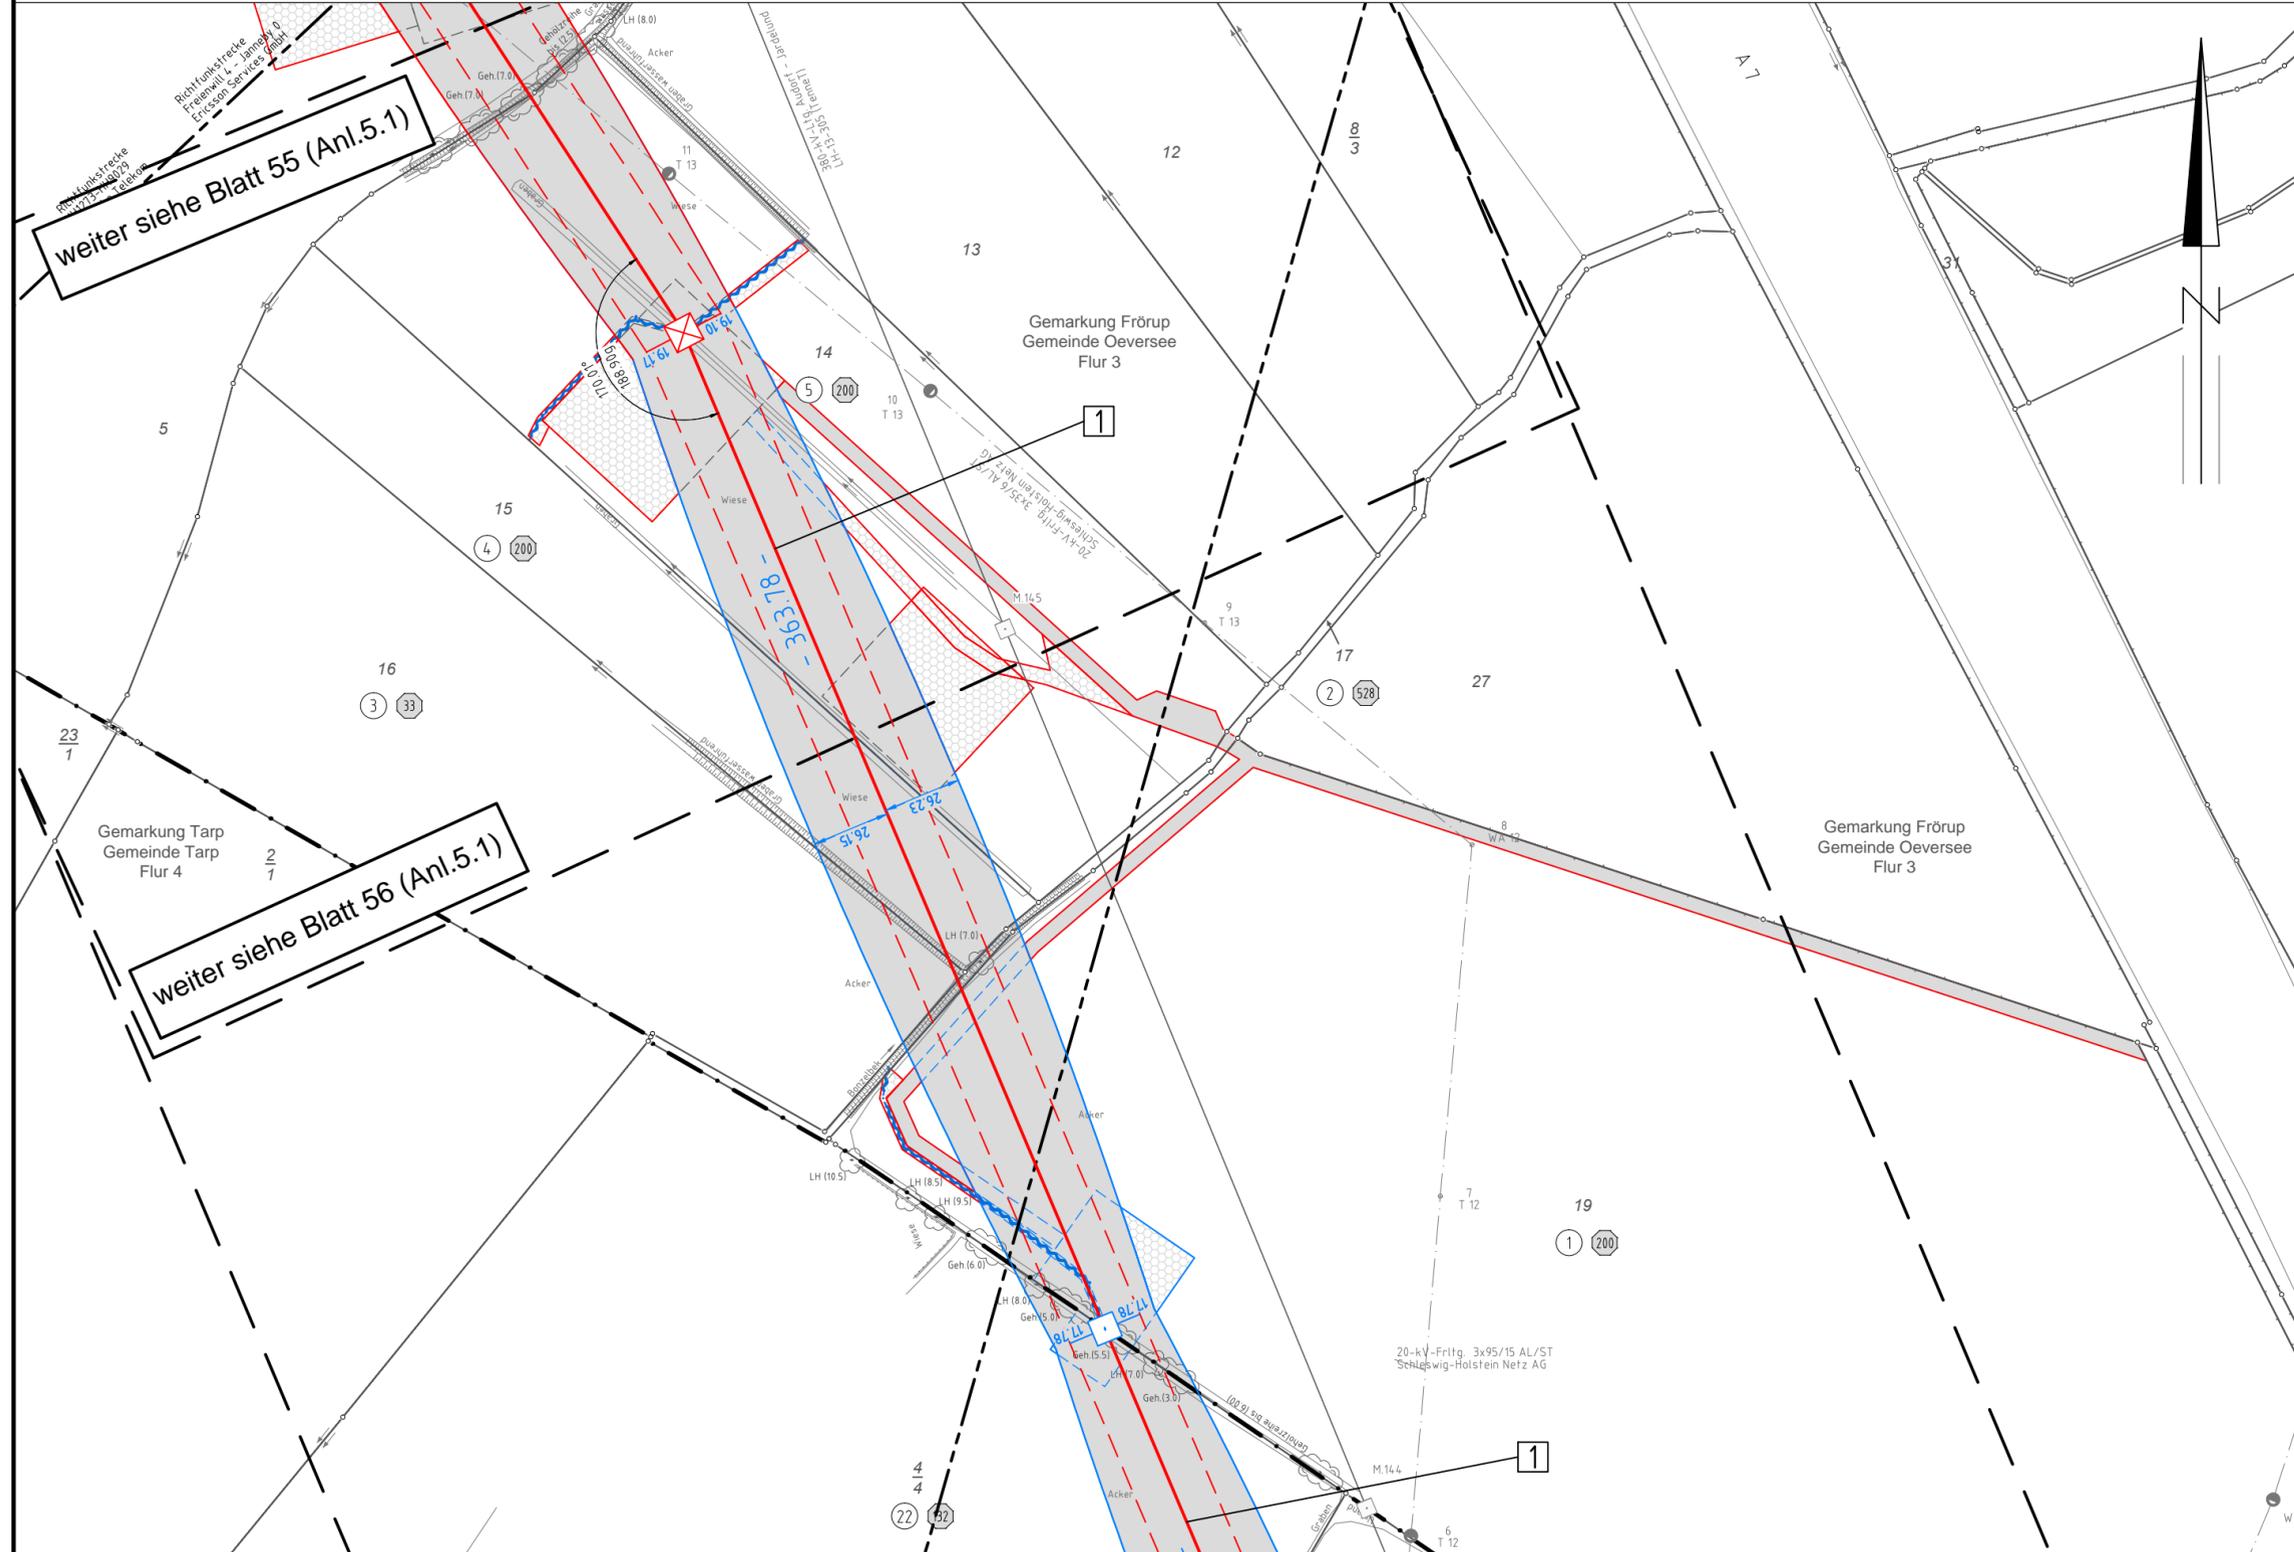

**Legende:**

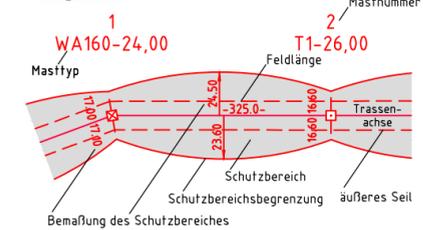

- Grenzen:**
- ⊖ Kreis
  - ⊖ Stadt/Gem.
  - ⊖ Gemarkung
  - ⊖ Flur
  - ⊖ Flurstück
  - ⊖ FFH-Gebiet
  - ⊖ Grenze des Planfeststellungsverfahrens
- Rechtserwerb:**
- ⊖ dauerhafte Flächeninanspruchnahme
  - ⊖ bauzeitliche Flächeninanspruchnahme
  - ⊖ dauerhafte Flächeninanspruchnahme/Kompensationsmaßnahmen
  - ⊖ Schlauchleitung/Wasserhaltung

**Planfeststellungsunterlage**

Aufgestellt  
Bayreuth, 25.11.2016  
TenneT TSO GmbH  
i.V. *D. Jansen* i.A. Dr. *B. Meyer*

<b>eqos Energie</b>		Deutschland GmbH Wolfentalstraße 29 D-88400 Biberach Leitungsplanung	Maßstab 1 : 2000	Einheit Meter
01	1. Planänderung	23.11.2015	poka	Datum Name
02	Umpl. M159	21.11.2016	poka	Bearb. 21.11.2016 poka
			Gepr. 23.11.2016	lp
			Norm	DIN EN 50341-3-4: 01/2011
			Fachbereich	TL
Zust.	Änderung	Datum	Name	Urspr.:

weiter siehe Blatt 55 (Anl.5.1)

weiter siehe Blatt 56 (Anl.5.1)