


<b>K-L</b> Visuelle Verletzung des Landschaftsbildes	<b>K-N1</b> Anlagebedingte Versiegelung im Bereich der Maststandorte	<b>K-N2</b> Baubedingte temporäre Beeinträchtigungen im Bereich der Arbeitsflächen, Zufahrten und Provisorien	<b>K-N3</b> Beeinträchtigungen von Gehölzen, Baumreihen und Einzelbäumen durch Überspannung	<b>K-B1</b> Potenzielle Beeinträchtigungen von gesetzlich geschützten Knicks und Feldhecken	<b>K-Ar1</b> Potenzielle Beeinträchtigungen von Vögeln durch Kollisionsrisiko am Endseil	<b>K-Ar2</b> Potenzielle Beeinträchtigungen von Offenlandarten	<b>K-Ar3</b> Potenzielle baubedingte Störung von Vogelarten	<b>K-Ar4</b> Potenzielle Beeinträchtigung der Fauna durch Gehölzschnitt/-rodung
---	---	--	--	--	---	---	--	--

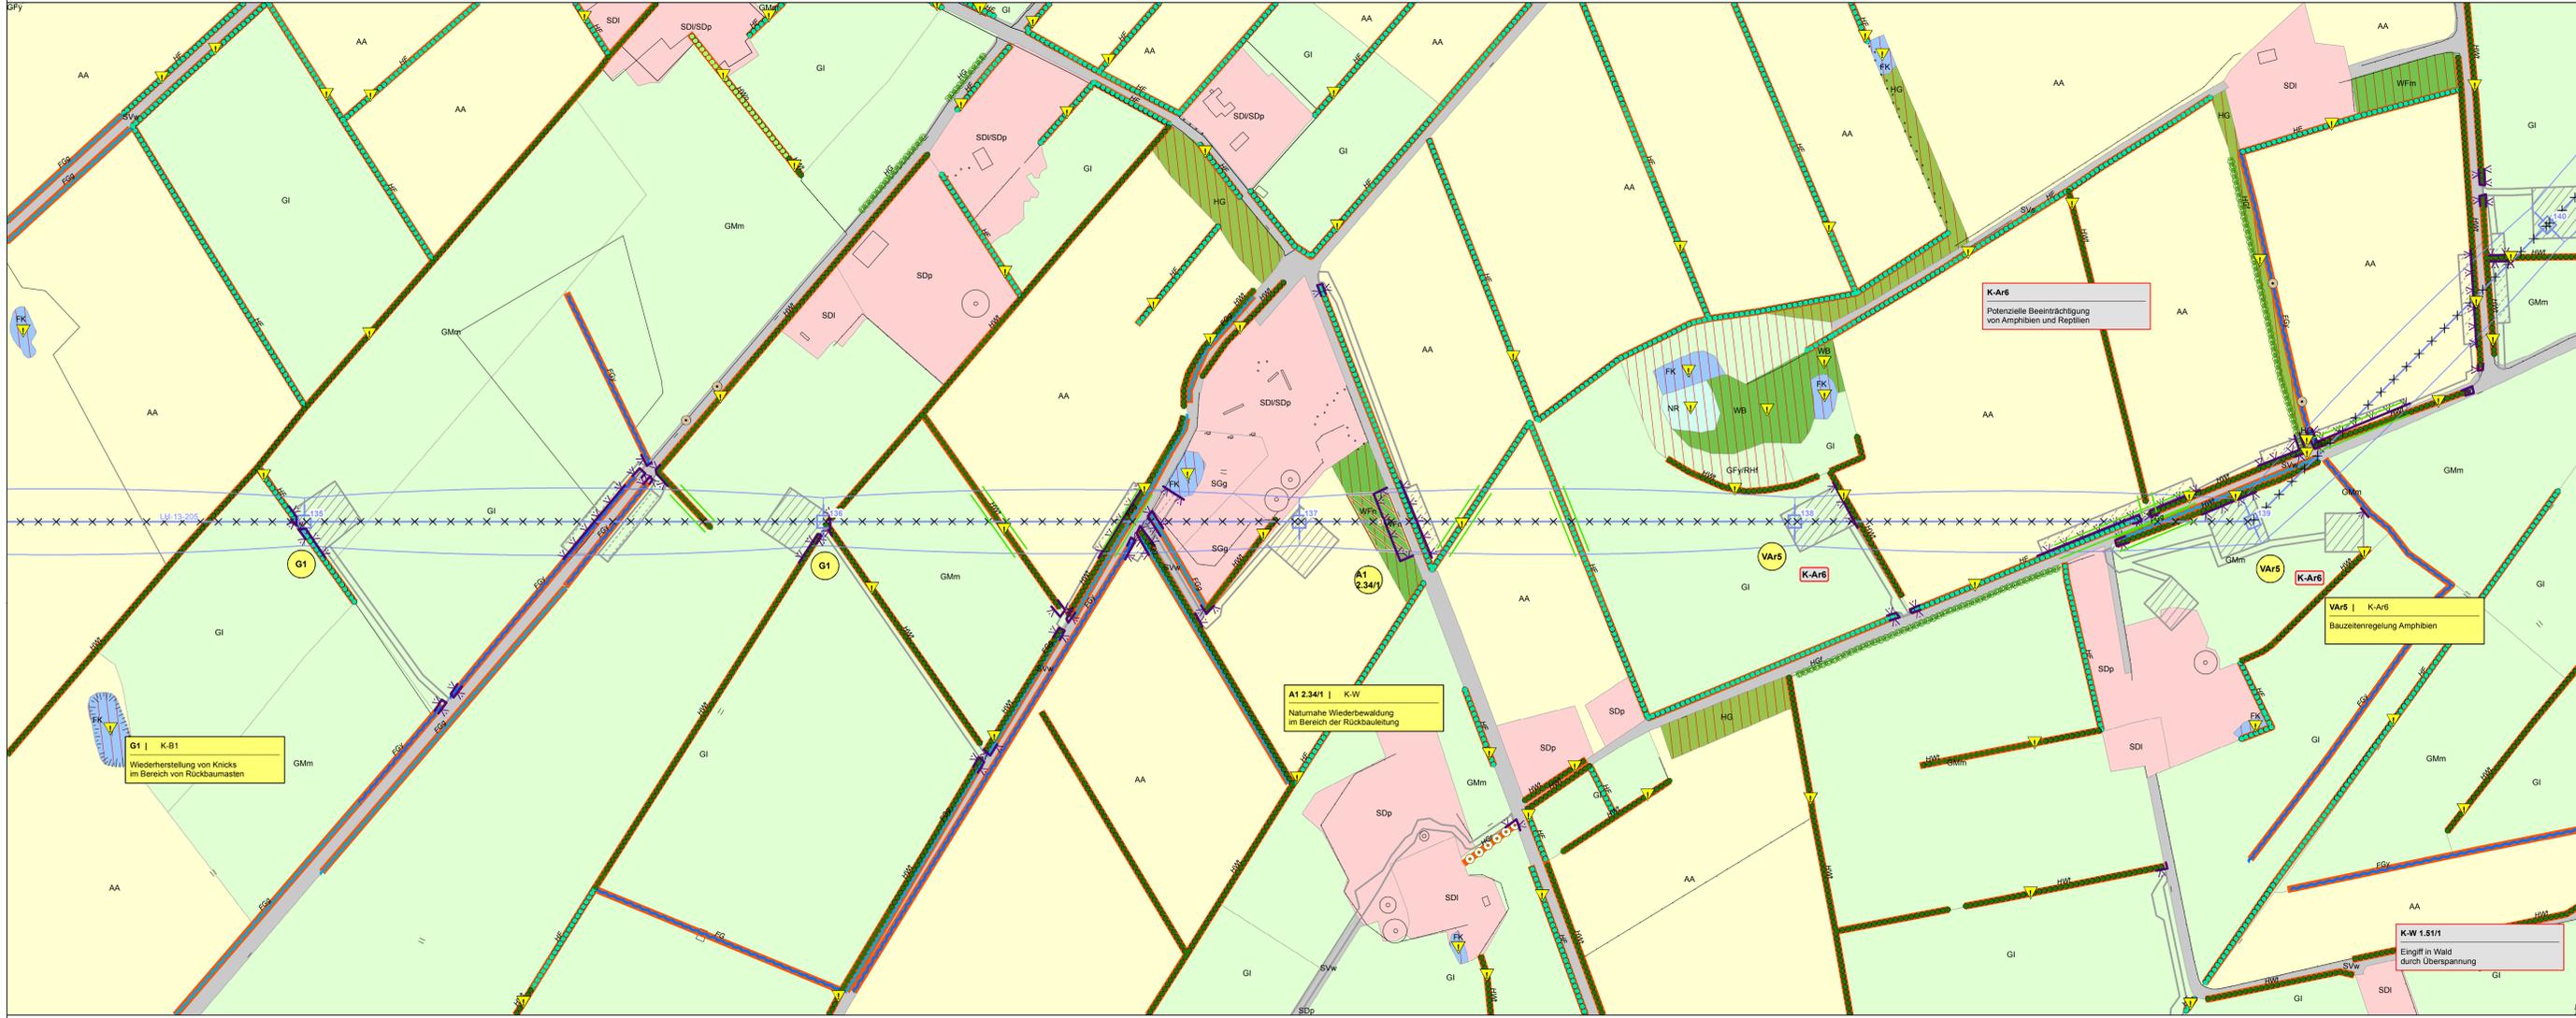

<b>BIOTOP- UND NUTZUNGSTYPEN</b>	<b>SONSTIGES</b>
<ul style="list-style-type: none"> <li>Wald</li> <li>Gehölz und sonstige Baumsstruktur</li> <li>Binnengewässer</li> <li>Hoch- und Übergangsmoor</li> <li>Gehölzfreies Biotop der Niedermooere, Sümpfe und Ufer</li> <li>Heide, Magerrasen, Binnendüne</li> <li>Ruderaltflur</li> <li>Grünland</li> <li>Acker- und Gartenbau-Biotop</li> <li>Siedlungsbiotop</li> <li>Gewerbefläche</li> <li>Verkehrsfläche</li> </ul>	<ul style="list-style-type: none"> <li>Sonstige Hoch- und Höchstspannungs-Freileitung</li> <li>Schutzbereich sonstiger Hoch- und Höchstspannungsfreileitung</li> </ul>

<b>Lineare Landschaftselemente</b>
<ul style="list-style-type: none"> <li>Knick</li> <li>Feldhecke</li> <li>Graswall</li> <li>Gebüsch, Gehölz</li> <li>Baumreihe, Allee</li> <li>Bach</li> <li>Sonstiger Graben</li> <li>Gehölzbestandener Graben</li> <li>Ruderaltflur Saum</li> <li>Steilhang</li> </ul>

<b>Punktueller Landschaftselemente</b>
<ul style="list-style-type: none"> <li>Einzelbaum</li> <li>Windkraftanlage</li> </ul>

<b>SCHUTZGEBIETE / DENKMALE</b>
<ul style="list-style-type: none"> <li>Natura-2000-Gebiet</li> <li>Vorhandenes Naturschutzgebiet</li> <li>Geplantes Naturschutzgebiet</li> <li>Vorhandenes Landschaftsschutzgebiet</li> <li>Bestehende Kompensationsfläche</li> <li>Schutzgebiets- und Biotopverbundsystem</li> <li>Archäologisches Flächendenkmal gemäß §2 Abs.2 DSchG S-H (+ UVS-Nr.)</li> <li>Archäologisches Denkmal gemäß §2 Abs.2 DSchG S-H (+ UVS-Nr.)</li> <li>Bau- und Gründendenkmal gemäß §2 Abs.2 DSchG S-H (+ UVS-Nr.)</li> <li>Gesetzlich geschütztes Biotop gemäß § 30 BNatSchG i.V.m. § 21 LNatSchG</li> </ul>

<b>Biotoptypen</b>
<ul style="list-style-type: none"> <li>Wald und Gehölz</li> <li>Waldfreie Biotop der Niedermooere, Sümpfe und Ufer</li> <li>Binnendüne/Heide/Magerrasen</li> <li>Grünland</li> <li>Gehölz und sonstige Baumsstruktur</li> <li>Binnengewässer</li> <li>Hoch- und Übergangsmoor</li> </ul>

<b>Legende</b>
<ul style="list-style-type: none"> <li>V1   div. Konflikte s. Maßnahmenblatt</li> <li>V2   K-N2, K-B1, K-B2, K-A</li> <li>V3   K-N2, K-B1, K-B2, K-A</li> <li>V4   K-N2, K-B1, K-B2, K-A</li> <li>V5   K-N3, K-B1, K-B2, K-W, K-L</li> <li>V7   K-N3, K-B1, K-B2, K-W, K-L</li> <li>VAR1</li> <li>VAR2 - VAR5, VAR7   K-Ar2 - 4, K-Ar6</li> <li>VAR9   K-N3, K-B1 - 2, K-W, K-L, K-Ar3 - 5</li> <li>VAR10   K-Ar4</li> <li>VAR11   K-Ar2</li> </ul>

<b>Legende</b>
<ul style="list-style-type: none"> <li>K-N1</li> <li>K-N2</li> <li>V1   K-B1</li> <li>V1</li> </ul>

<b>Legende</b>
<ul style="list-style-type: none"> <li>K-N1</li> <li>K-N2</li> <li>V1   K-B1</li> <li>V1</li> </ul>

<b>PLANUNG</b>	Hinweis
<ul style="list-style-type: none"> <li>Geplante Freileitung</li> <li>Schutzbereich der geplanten Freileitung</li> <li>Rückbau vorhandene Freileitung</li> <li>Schutzbereich Rückbau</li> <li>Arbeitsfläche (K-N2, K-Ar3)</li> <li>Provisorium / Gerüstfläche (K-N2, K-Ar3)</li> <li>Zufahrt (K-N2, K-Ar3)</li> </ul>	Farbdarstellung der Leitungen: rot: Neu- / Umpflanzung blau: Rückbau braun: Bestandsdarstellung

<b>EINGRIFFE</b>
<ul style="list-style-type: none"> <li>Eingriff in Wald (K-W, K-B2, K-Ar4)</li> <li>Eingriff in Gehölzbestand durch Überspannung und Maststandorte (Waldumwandlung)</li> <li>Eingriffe in Gehölze (K-N3, K-A, K-Ar4)</li> <li>Eingriff in Gehölzbestand durch Überspannung</li> <li>Eingriffe in Einzelbäume (K-N2, K-N3, K-Ar4)</li> <li>Verlust von Bäumen</li> </ul>

<b>Beeinträchtigung von Knicks (K-B1, K-Ar4)</b>
<ul style="list-style-type: none"> <li>Knickanspruchnahme</li> <li>Verlust von Überhaltern mit Nr.</li> <li>Dauerhafte Endwuchshöhenbeschränkung für Knicks</li> <li>Einmaliges vorzeitiges Knicken</li> </ul>

<b>Beeinträchtigung des Naturhaushaltes (K-N4, K-N5)</b>
<ul style="list-style-type: none"> <li>Dauerhafte Grabenverrohrung</li> <li>Bauzeitliche Grabenverrohrung</li> </ul>

<b>Quatierverlust Fledermäuse (K-Ar5)</b>
<ul style="list-style-type: none"> <li>Potenzieller Wochenstuben- / Winterquartierverlust</li> </ul>

<b>VERMEIDUNGSMASSNAHMEN</b>
<ul style="list-style-type: none"> <li>Tabulfäche (V2)</li> <li>Tabulereich um lineare und potenzielle Landschaftselemente (V2)</li> <li>Schutzzaun (V3)</li> <li>Vogelschutzmarkierung (VAr1)</li> <li>Verdichtung Vogelschutzmarkierung (VAr1)</li> </ul>

<b>AUSGLEICHSMASSNAHMEN</b>
<ul style="list-style-type: none"> <li>Waldkompensation im Schutzbereich der zurückzubauenden Bestandsleitung</li> <li>Naturnahe Waldentwicklung durch Aufhebung der Endwuchshöhenbeschränkung</li> <li>Naturnahe Waldbildung durch Anpflanzung</li> <li>Naturnahe Waldbildung durch Bestandsumbaue</li> <li>Aufhebung Endwuchshöhenbeschränkung</li> </ul>

<b>Legende</b>
<ul style="list-style-type: none"> <li>K-N1</li> <li>K-N2</li> <li>V1   K-B1</li> <li>V1</li> </ul>

<b>Legende</b>
<ul style="list-style-type: none"> <li>K-N1</li> <li>K-N2</li> <li>V1   K-B1</li> <li>V1</li> </ul>

<b>V1   div. Konflikte s. Maßnahmenblatt</b>	<b>V2   K-N2, K-B1, K-B2, K-A</b>	<b>V3   K-N2, K-B1, K-B2, K-A</b>	<b>V4   K-N2, K-B1, K-B2, K-A</b>	<b>V5   K-N3, K-B1, K-B2, K-W, K-L</b>	<b>V7   K-N3, K-B1, K-B2, K-W, K-L</b>	<b>VAR1</b>	<b>VAR2 - VAR5, VAR7   K-Ar2 - 4, K-Ar6</b>	<b>VAR9   K-N3, K-B1 - 2, K-W, K-L, K-Ar3 - 5</b>	<b>VAR10   K-Ar4</b>	<b>VAR11   K-Ar2</b>
Umweltbaubegleitung	Tabulfächen siehe Legende	Schutzzaun siehe Legende	Vermeidung von Beeinträchtigungen im Bereich von Zufahrten und Baustellflächen	Vermeidung von Beeinträchtigungen von Wald-, Gehölz- und Baumbeständen	Vermeidung von zusätzlichen Gehölzeingriffen bei der Beseitigung (im Bereich der Neubaubeleitung)	Vogelschutzmarkierung	Bauzeitenregelung Avifauna, Fledermäuse, Amphibien (siehe Karten Nr. 3.1 - 3.3)	Selzflug per Helikopter	Zeitliche Beschränkung für Rammarbeiten	Zeitliche Begrenzung Rückbau Bestandsleitungen

Die Änderung der Pläne Blatt Nr. 1.1 bis 1.65 + 2.1 bis 2.43 im Rahmen des Deckblattverfahrens sind dem Änderungsvermerk zu entnehmen, der den Bestands-, Konflikt- und Maßnahmenplänen vorgeheftet ist.			
Nr.	Art der Änderung	Datum	Name
		01.12.15	

Planverfasser:	Bearbeitet:	Datum:	Name:
BHF Bendfeldt Herrmann Franke Landschaftsarchitekten GmbH 24116 Kiel, Jungfernstieg 44, Tel.: 0431-99796-0	gezeichnet: geprüft:	23.11.15 01.12.15	FAB IFF

Auftraggeber:	Bayreuth, den 04.12.2015
TenneT TSO GmbH Bernecker Straße 70, 95448 Bayreuth	I.V. <i>[Signature]</i> I.A. Dr. <i>[Signature]</i>

Projekt:	Anlage:	Blatt Nr.:
Landschaftspflegerischer Begleitplan zur 380-kV-Freileitung Audorf - Flensburg Deckblatt	9.2	2.34

Maßstab:	1:2.000
0 25 50 100 Meter	

Planvermerk:	Bestands-, Konflikt- und Maßnahmenplan
--------------	--