
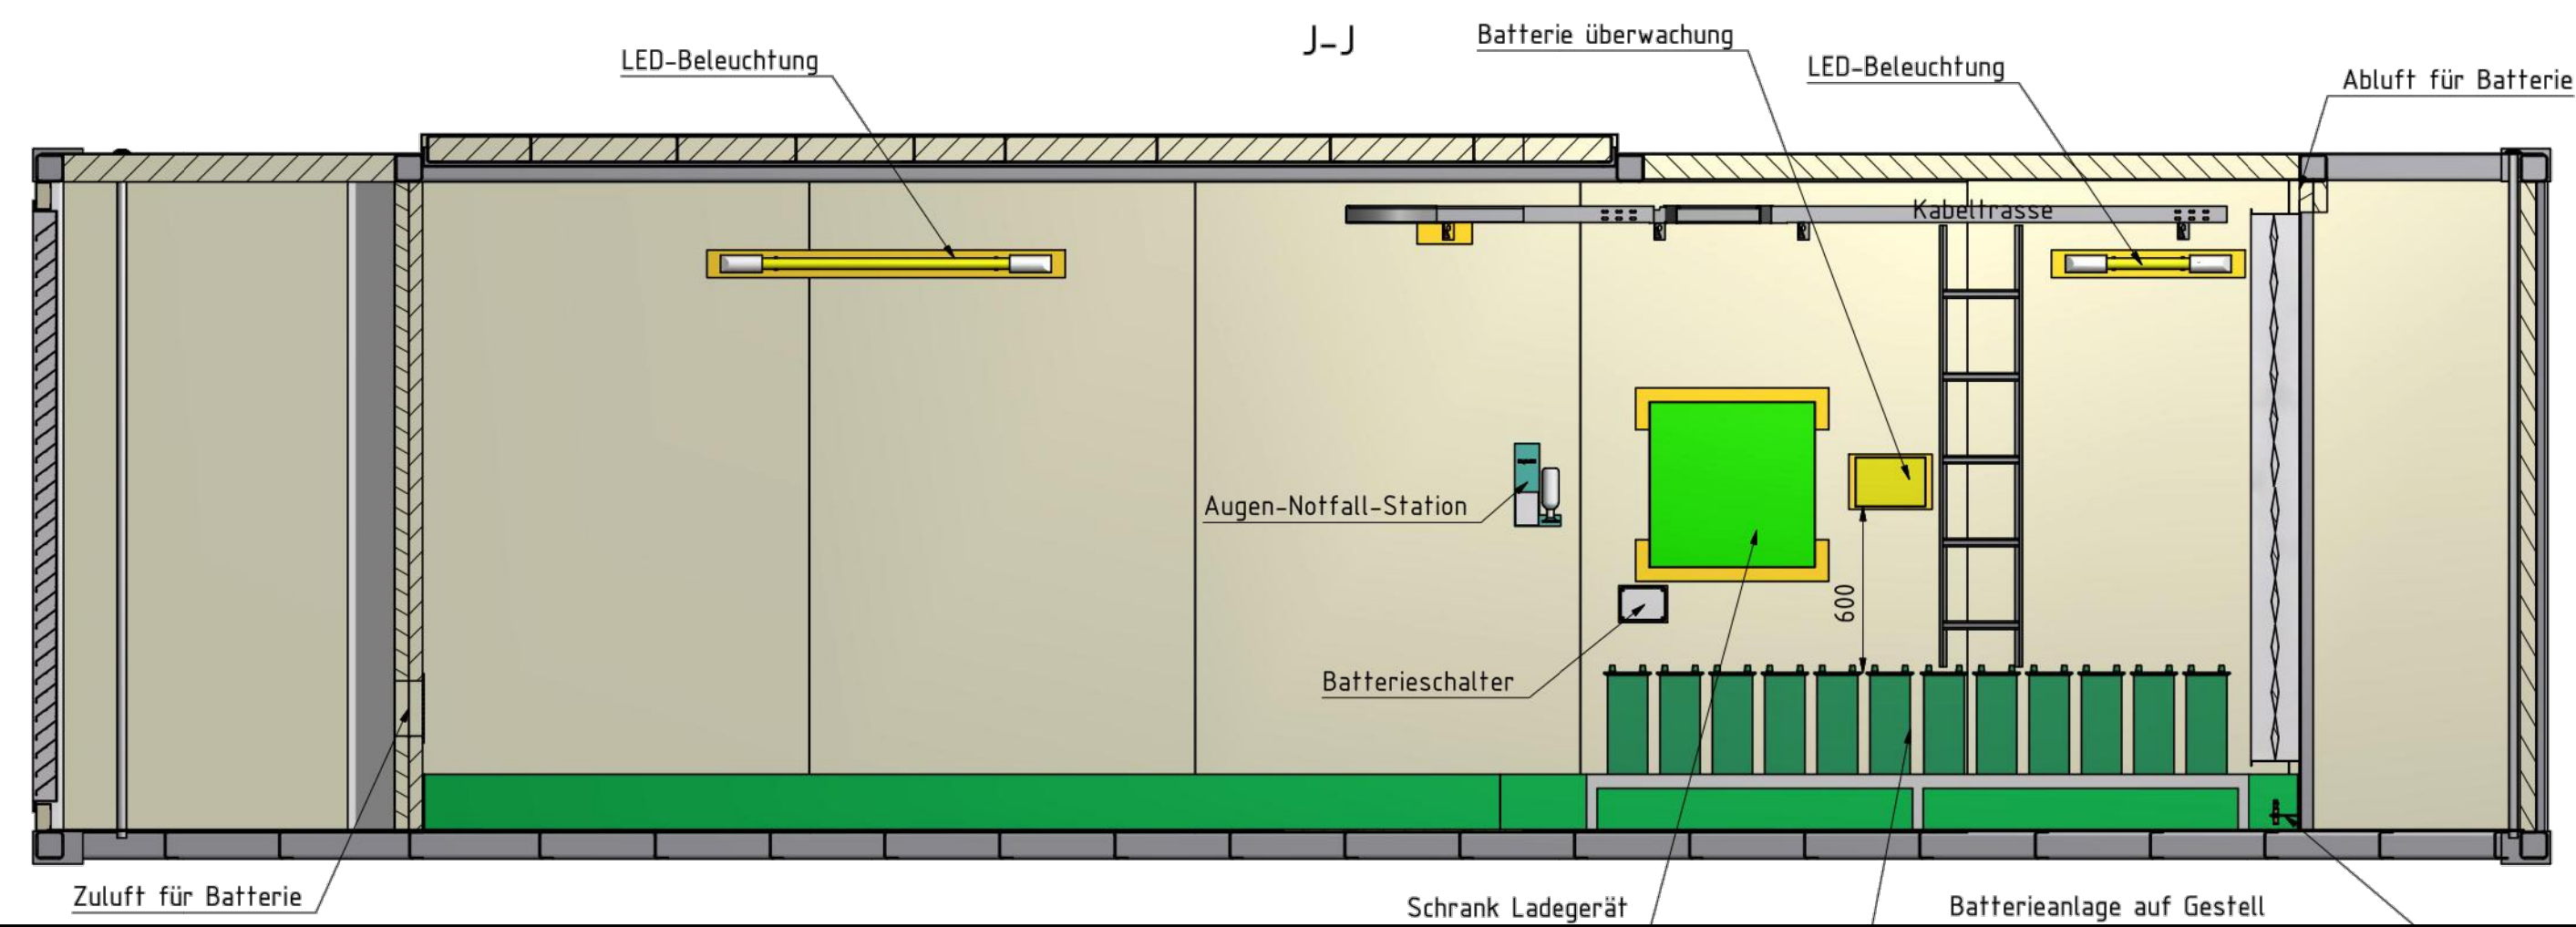
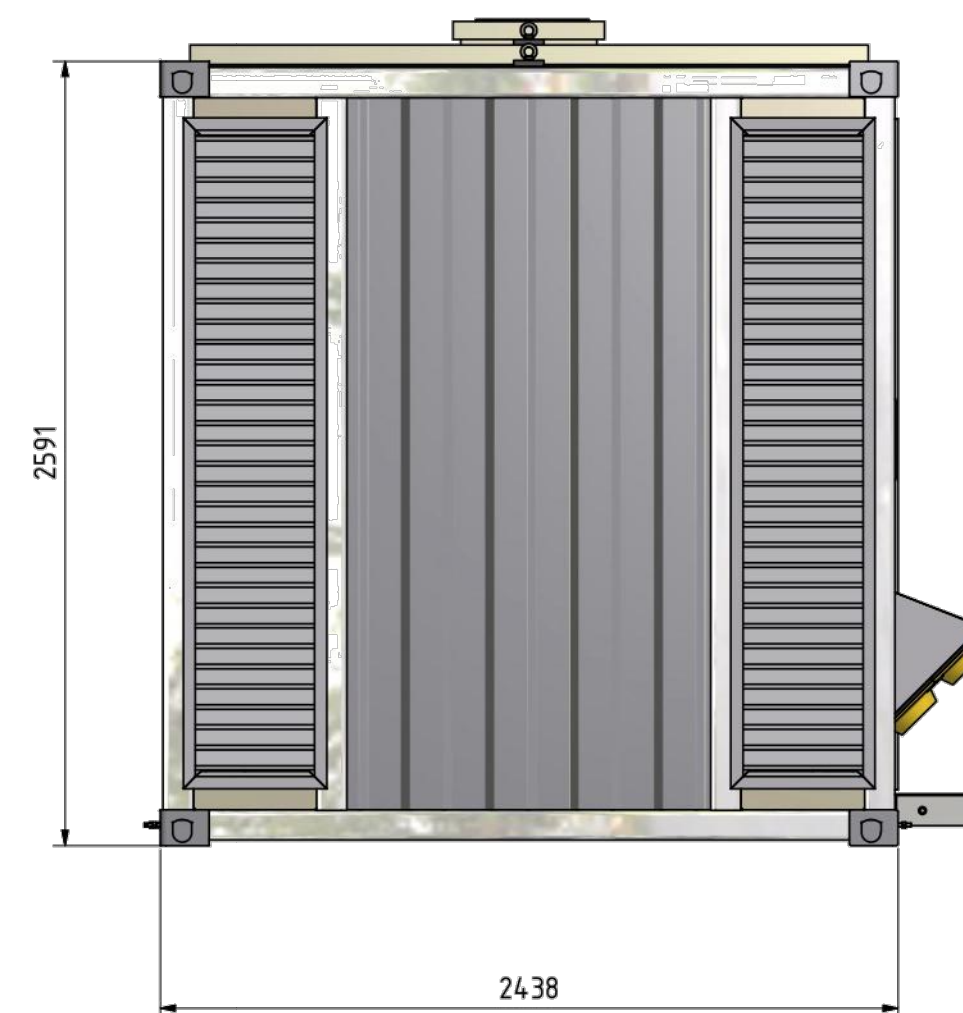
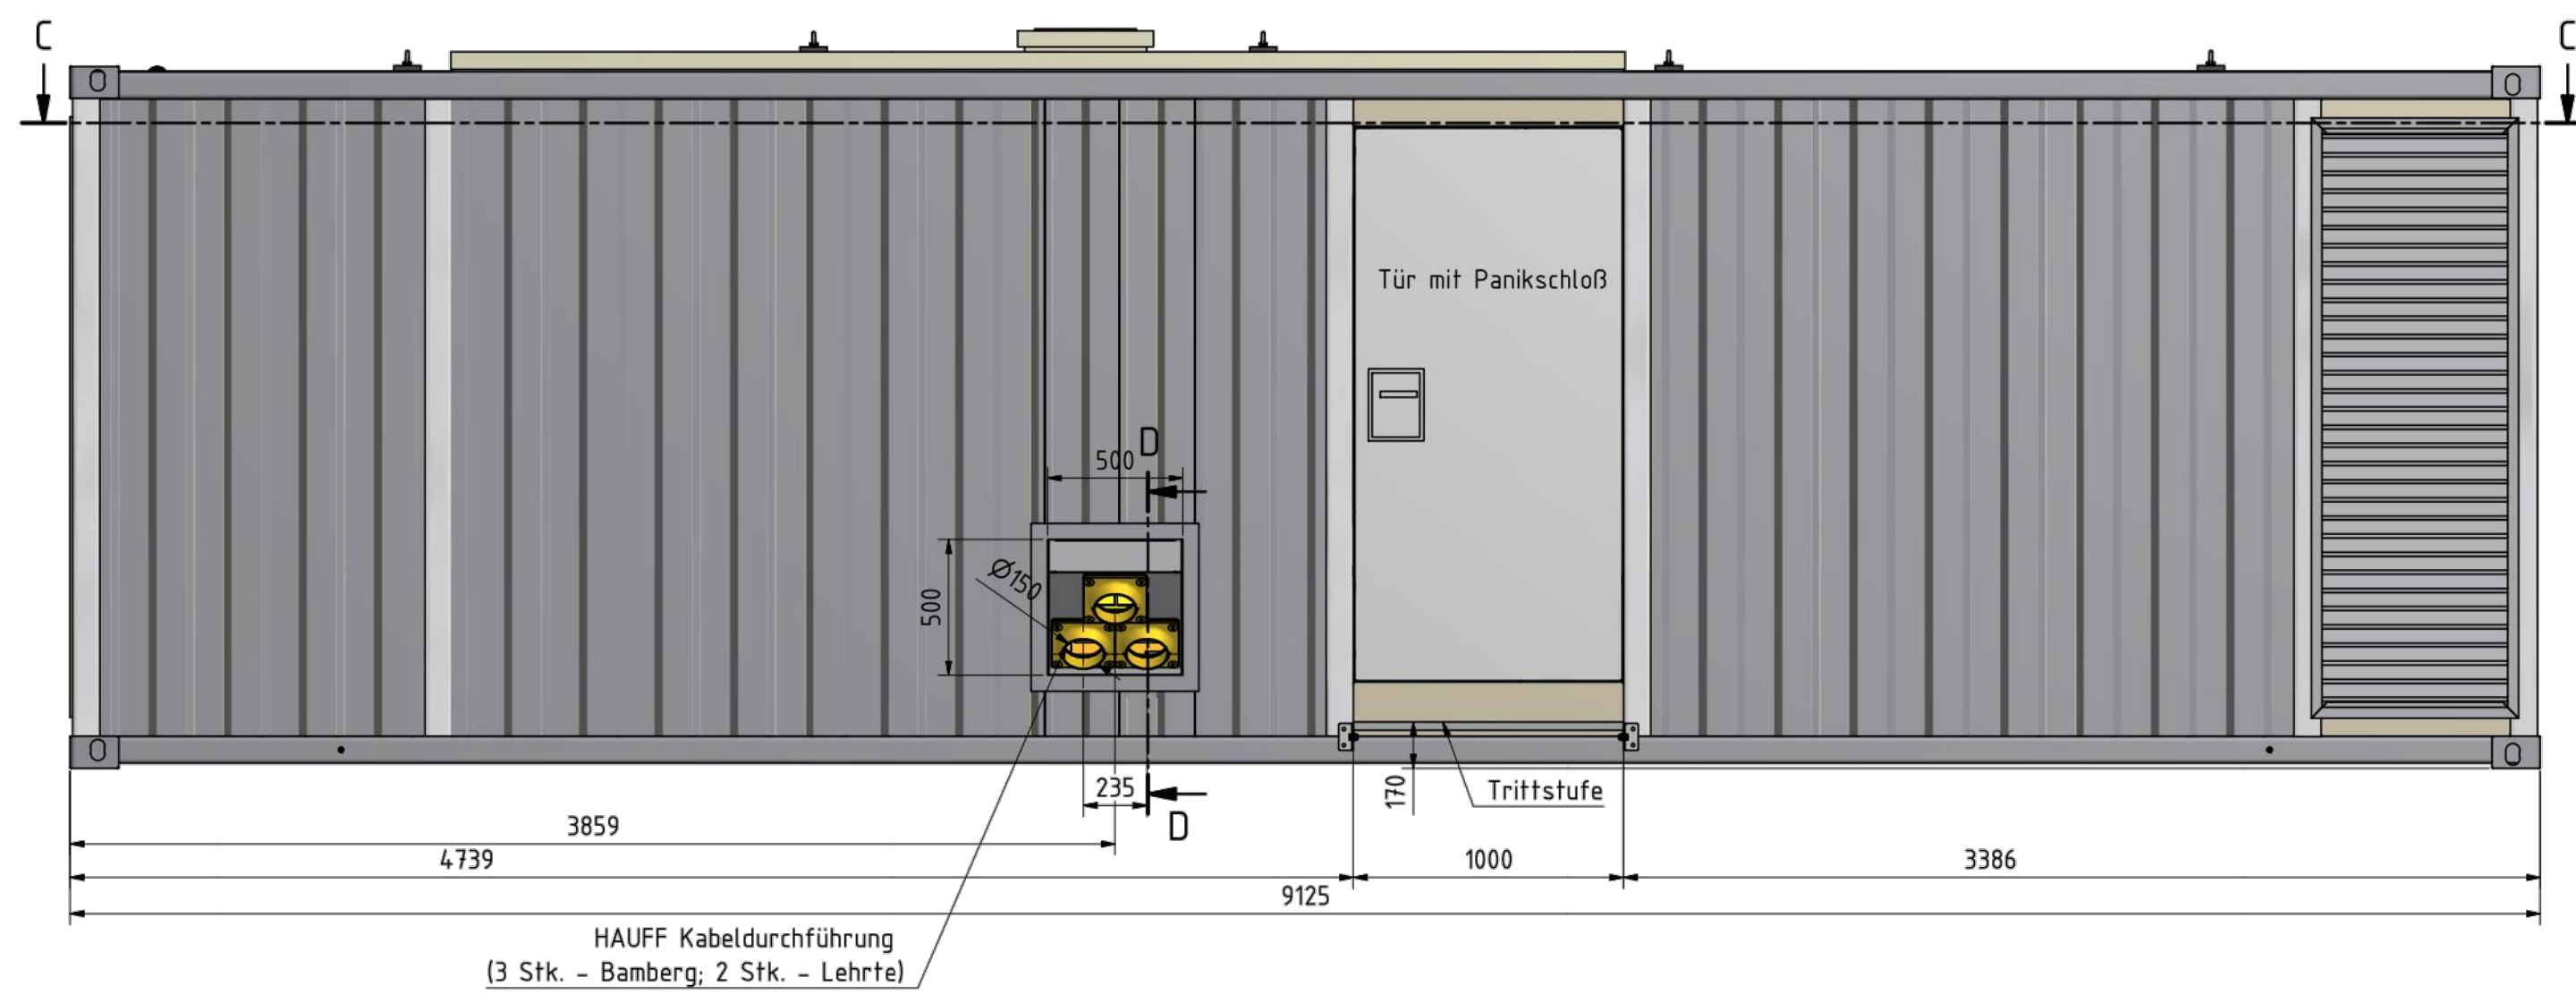
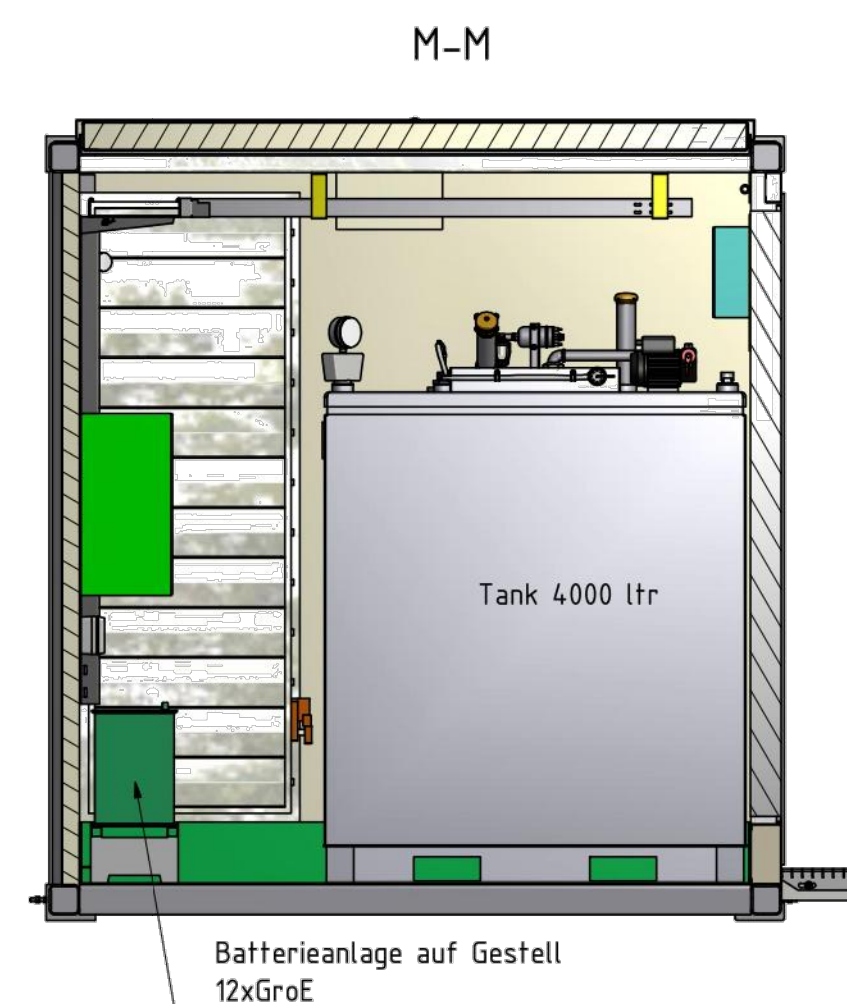
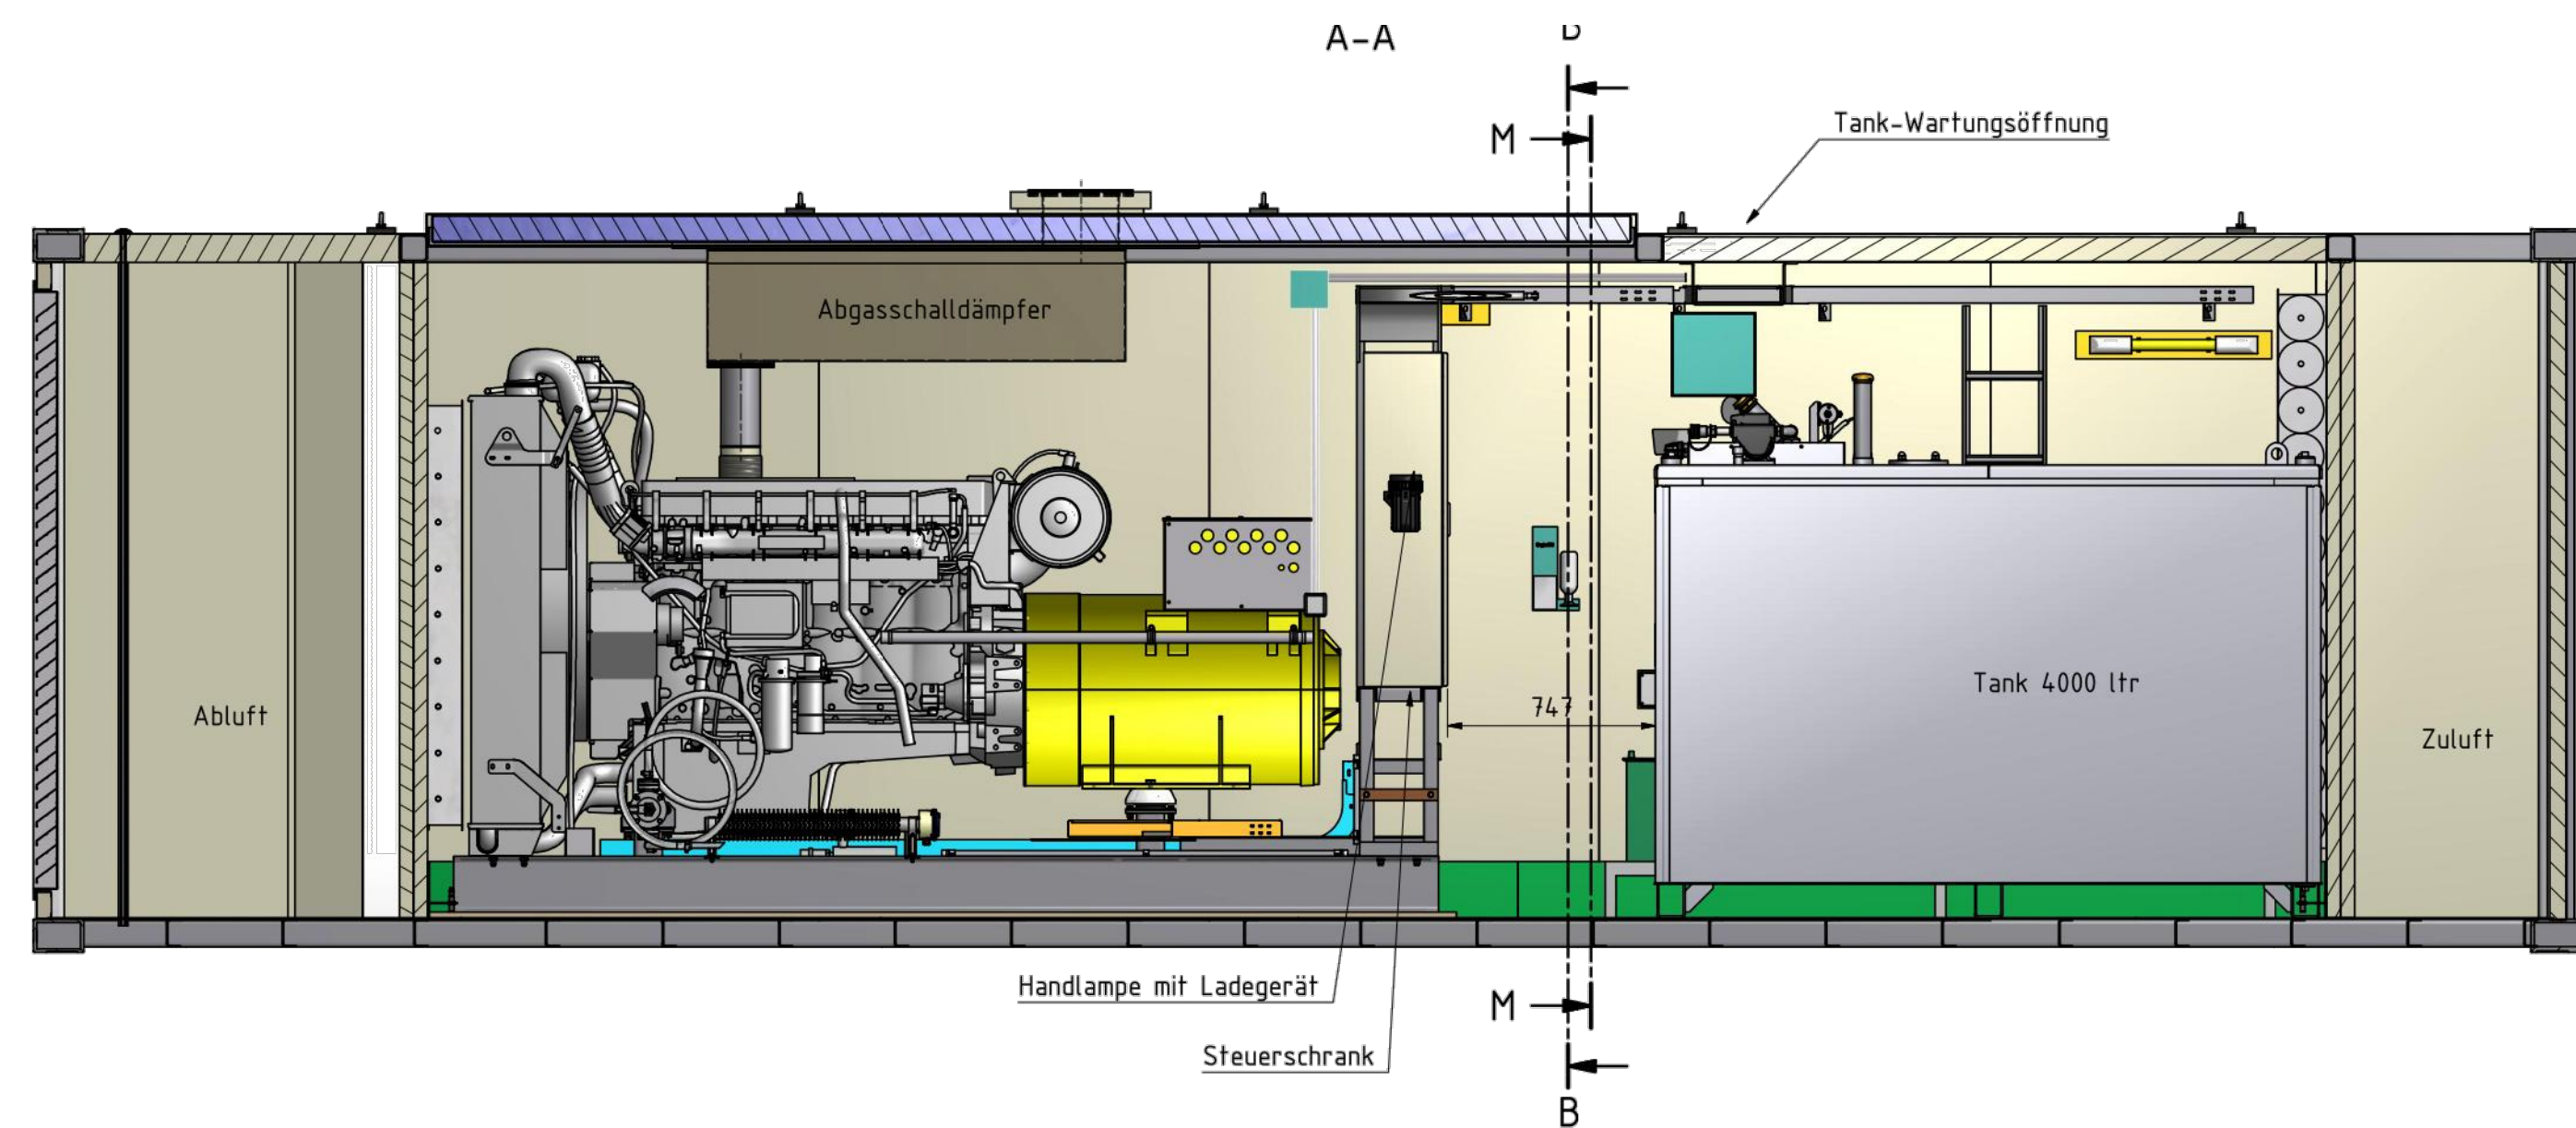


Lageplan

M 1:2000

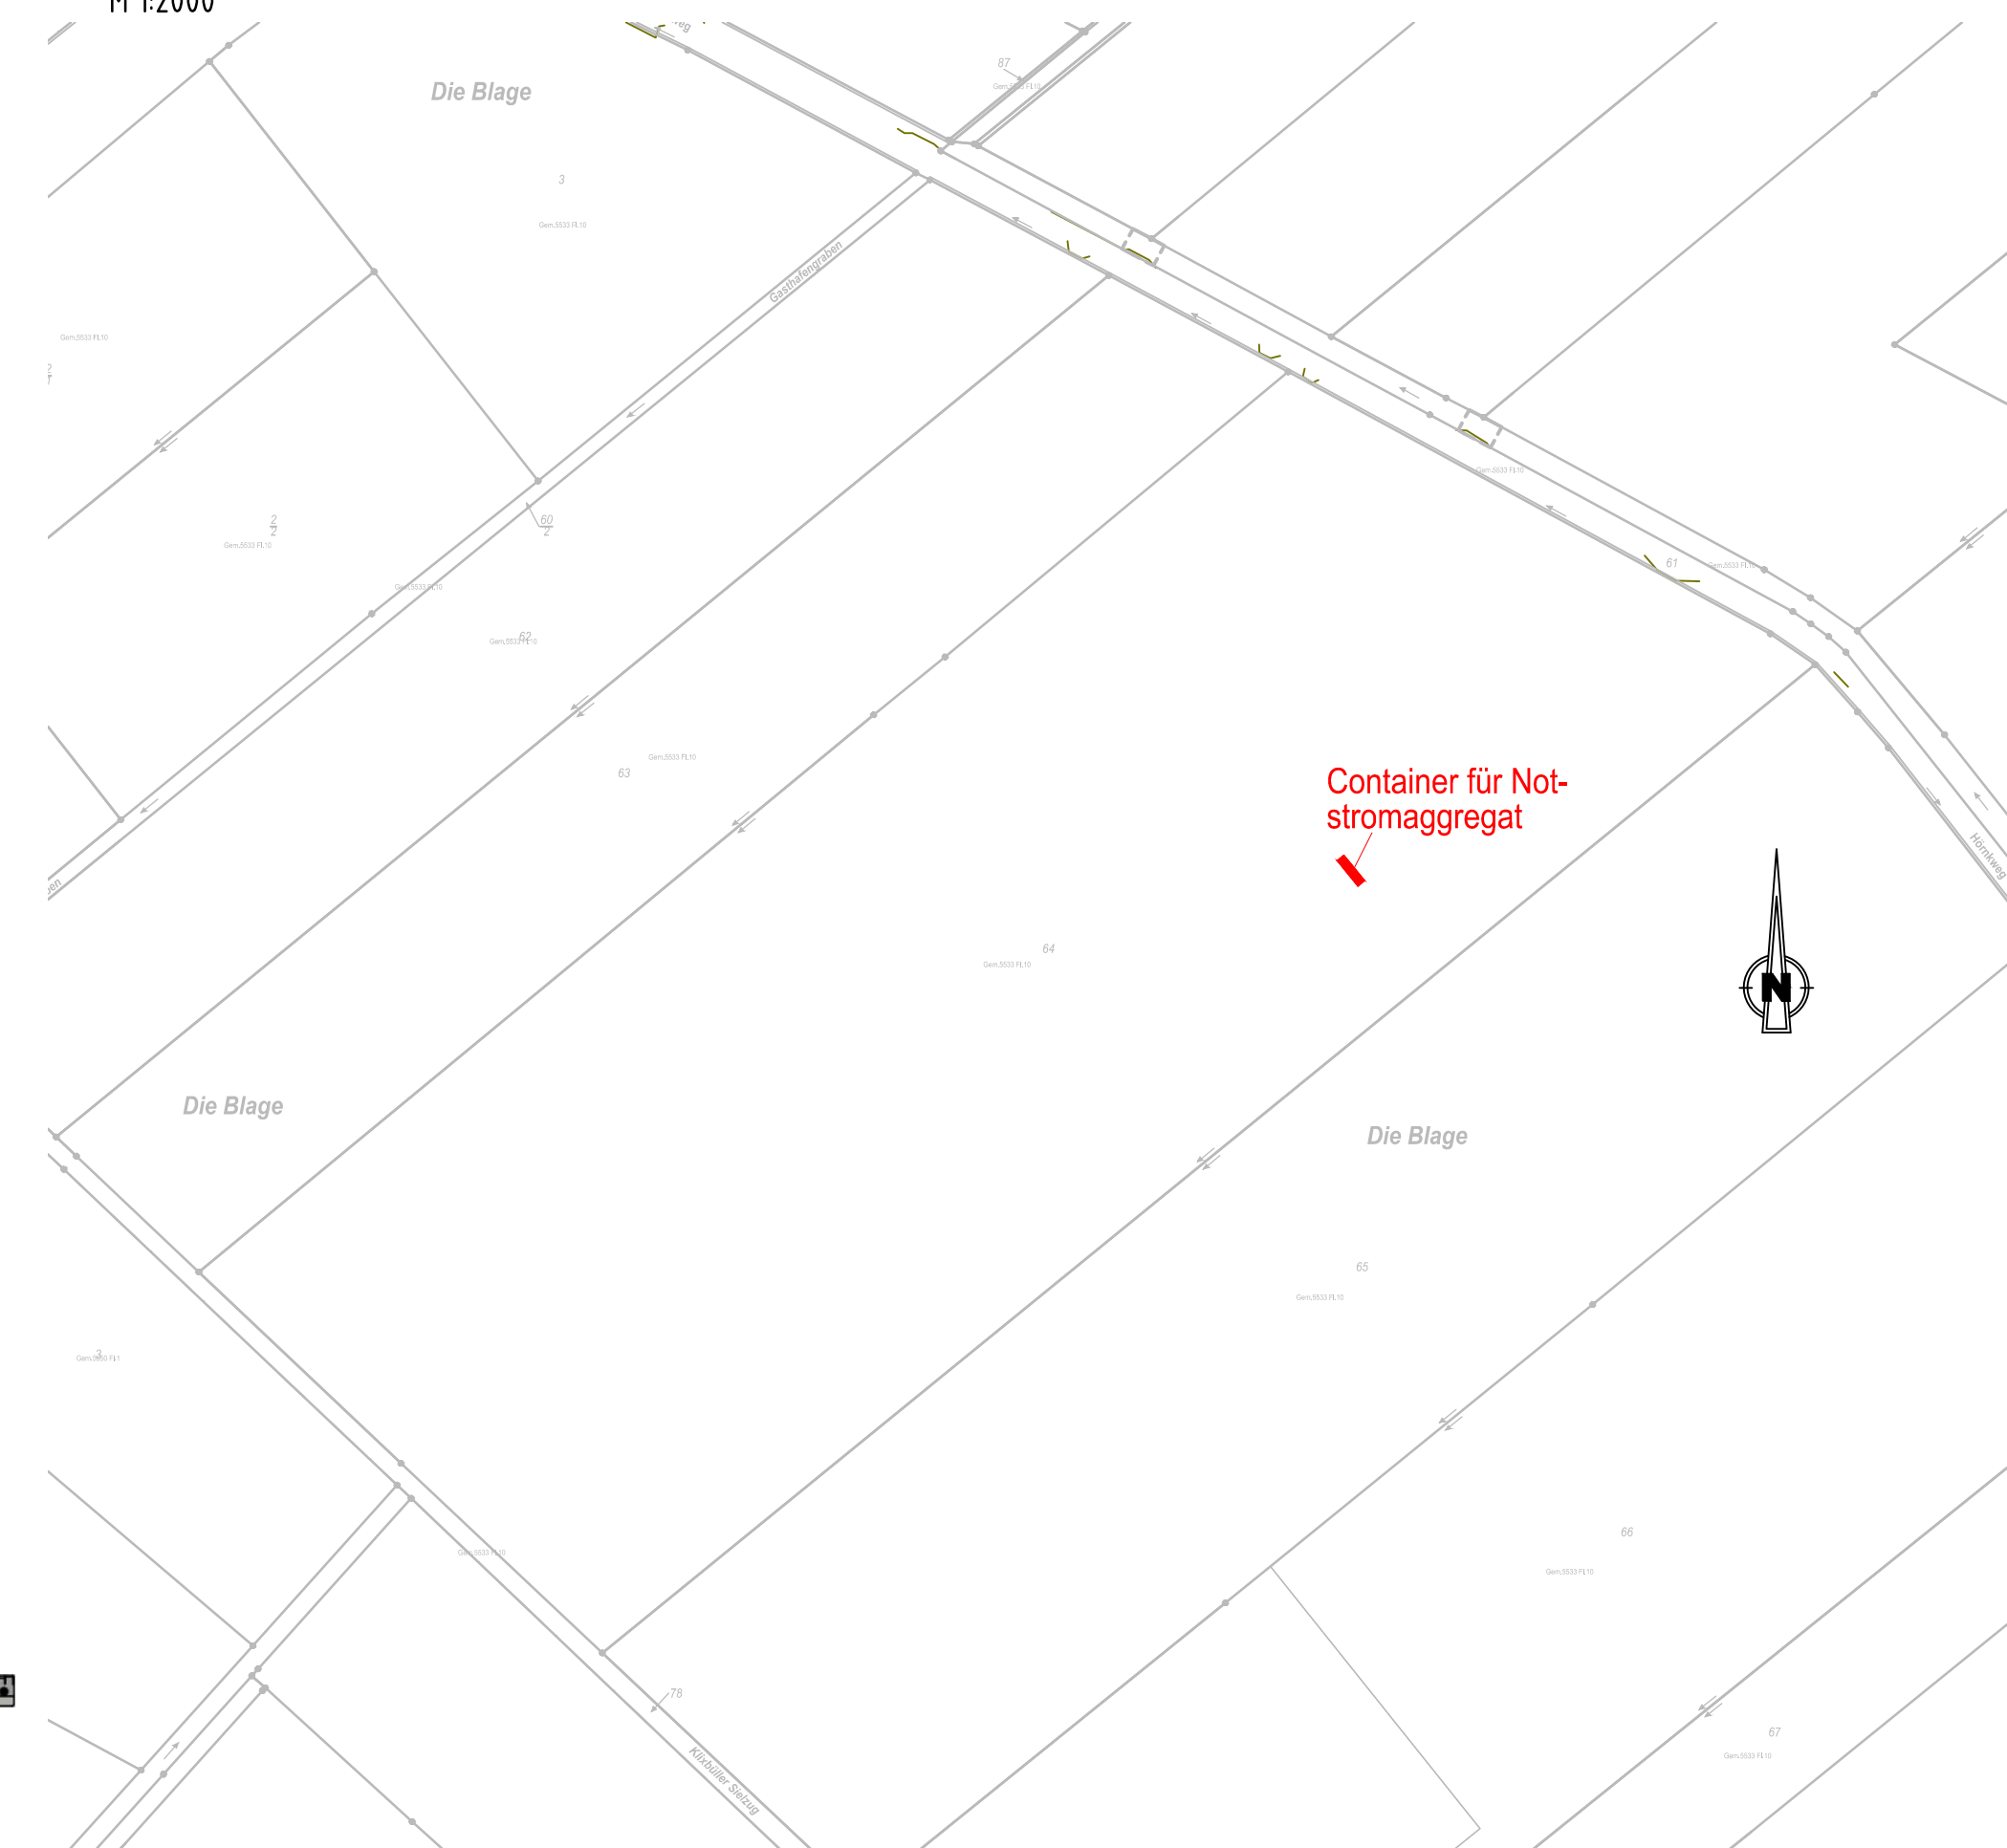

Anlage 12.8.3
Blatt 01/01

380-kV-Ltg. Husum Nord - Niebüll Ost
LH-13-321
Bauvorlage
Umspannwerk Niebüll Ost
Errichtung eines Containers mit Notstromdieselanlage

Deckblatt

BAUHERR	TenneT TSO GmbH Betriebszentrum Lehrte Eisenbahnringweg 2a 31275 Lehrte
GRUNDSTÜCKS-EIGENTÜMER	TenneT TSO GmbH Bernecker Straße 70 95448 Bayreuth
PLANFERTIGER	Kehrer-Planung GmbH Lappersdorferstraße 28 93059 Regensburg
BAUORT	Flur-Nr.: 10 Flurstück: 64 Gemarkung Kluxbüll Gemeine Kluxbüll
BAUAMT	Kreis Nordfriesland Fachdienststelle Bauen und Planen Marktsstraße 6 25860 Horstede

Planfeststellungsunterlage				
Aufgestellt		13.09.2016		
Bayreuth, TenneT TSO GmbH				
IV-Gr. Bernd Schöfener		IA. Arne Kuster		
Aenderung	Datum	Name	Maßstab	Einheit
			1:2000/25	mm
KEHRER PLANUNG				
	Datum	Name		
Bearb.	12.07.2016	Kehrer/Schild		
Gepr.	19.09.2016	Kehrer/Schulz		
Norm		Fachbereich BAU		
Zust.	Aenderung	Datum	Name	Urspr.