


168
WA120-42,00

169
T2-53,00

170
T2-47,00

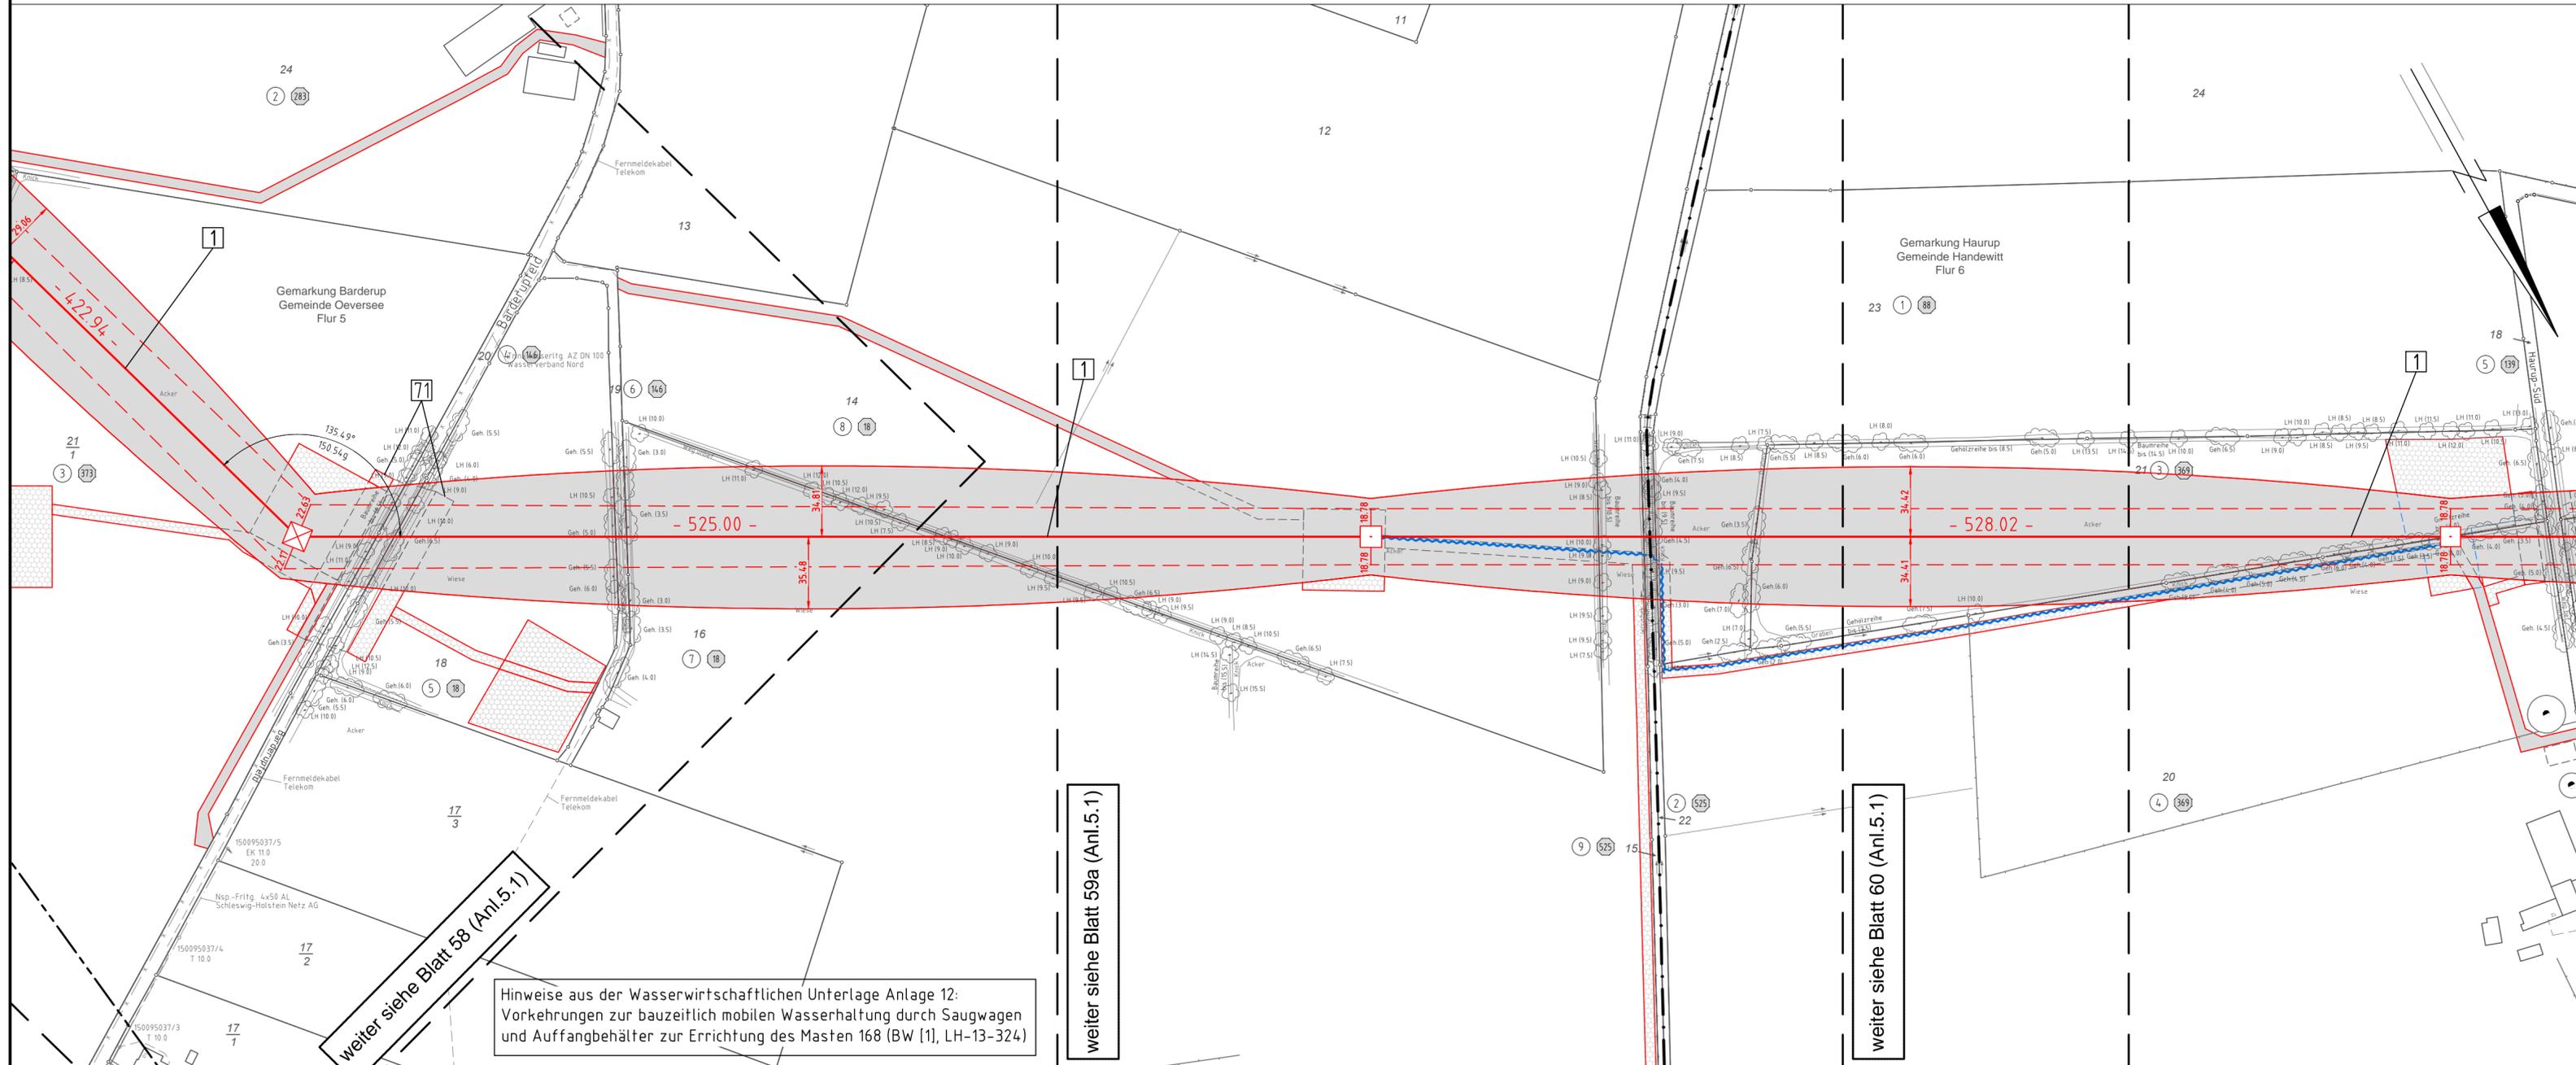

weiter siehe Blatt 58 (Anl.5.1)

Hinweise aus der Wasserwirtschaftlichen Unterlage Anlage 12:
Vorkehrungen zur bauzeitlich mobilen Wasserhaltung durch Saugwagen
und Auffangbehälter zur Errichtung des Masten 168 (BW [1], LH-13-324)

weiter siehe Blatt 59a (Anl.5.1)

weiter siehe Blatt 60 (Anl.5.1)



380-kV-Ltg. Audorf - Flensburg Nr. 324
Lage- /Bauwerksplan
Grunderwerbsplan
Mast Nr. 168 - Mast Nr. 170
DECKBLATT

1 Errichtung der 380-kV-Leitung Audorf-Flensburg/Handewitt, LH-13-324
Portal-Portal

Legende:

- 1 WA160-24,00 Maststyp
- 2 T1-26,00 Mastnummer
- 1 1 Eigentümerschlüsselnr.
- 5 5 Grundstücksordnungsnr.
- 99 99 Flurstücksnummer
- ☒ Abspannmast
- ☐ Tragmast
- ⊗ Rückbau 220-kV-Leitung
- 1 1 Kreis
- Stadt./Gem.
- Gemarkung
- Flurstück
- FFH-Gebiet
- Grenze des Planfeststellungsverfahrens
- dauerhafte Flächeninanspruchnahme
- bauzeitliche Flächeninanspruchnahme
- dauerhafte Flächeninanspruchnahme/Kompensationsmaßnahmen
- Schlauchleitung/Wasserhaltung

Planfeststellungsunterlage

Aufgestellt 25.11.2016
Bayreuth, TenneT TSO GmbH
i.V. Dr. ... i.A. Dr. ...

EQOS Energie	Deutschland GmbH Wölfentalstraße 29 D-38840 Biberach Leitungsplanung	Maßstab 1:2000	Einheit Meter
01	1. Planänderung	23.11.2015	poka
		Datum	Name
		Bearb. 21.11.2016	poka
		Gepr. 23.11.2016	lp
		Norm	DIN EN 50341-3-4: 01/2011
		Fachbereich	TL
		Tennet Taking power further	
Zust.	Änderung	Datum	Name
		Urspr.	