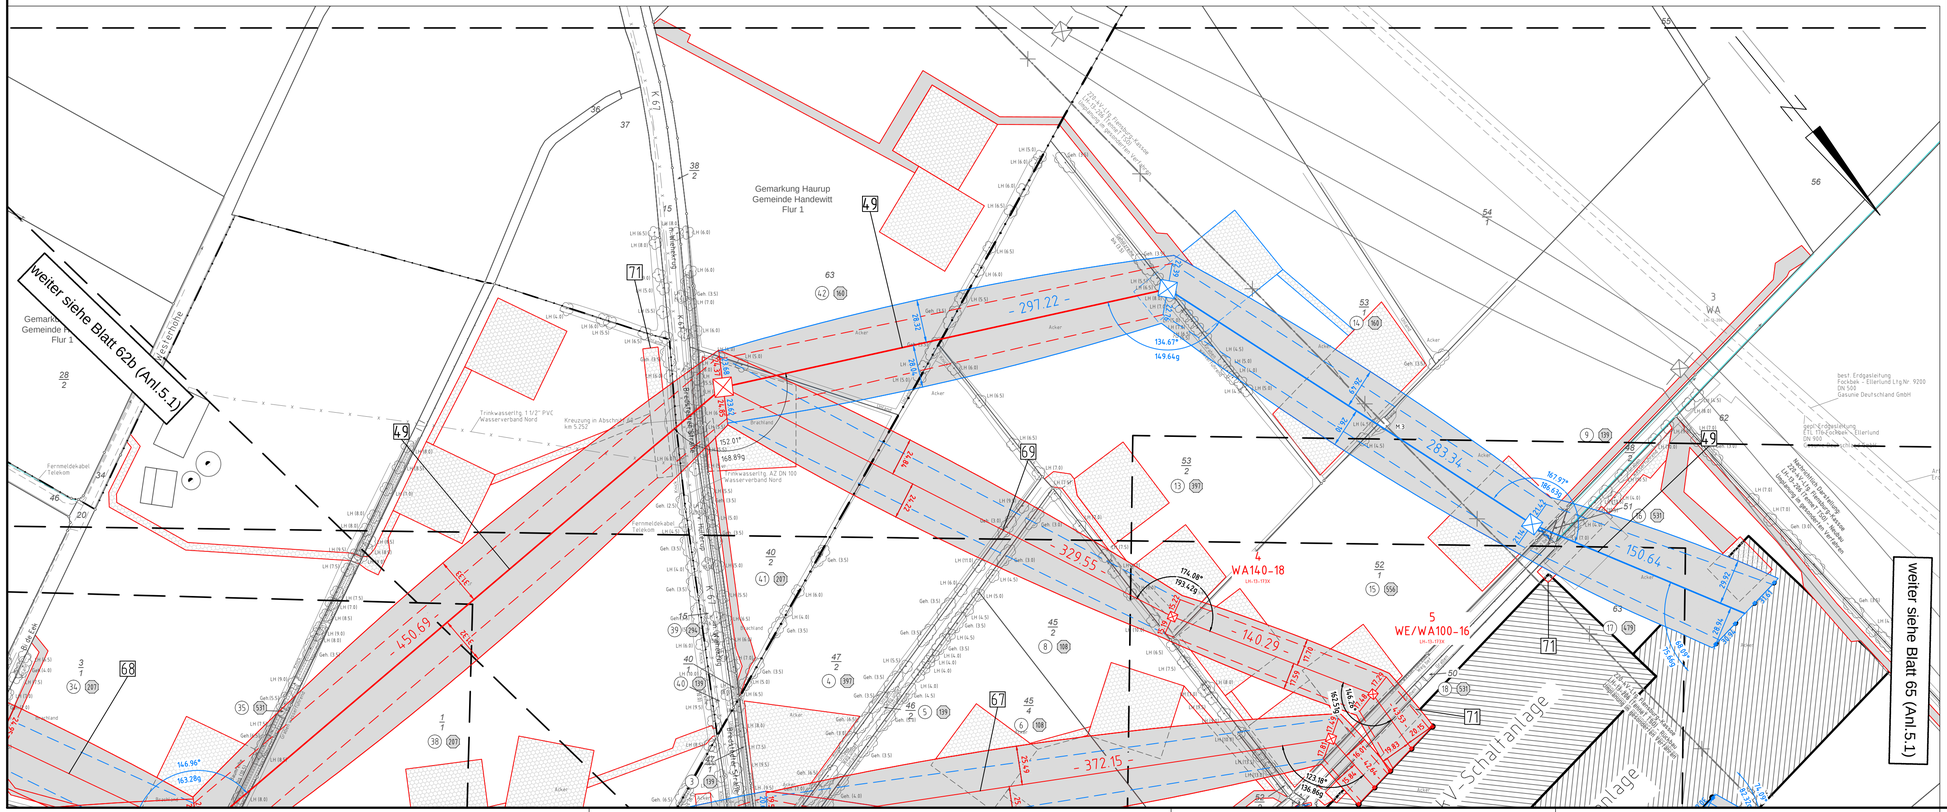


Anlage 5.1
Blatt 64/65
nachrichtlich s. Blatt 652/65

TenneT Taking power further

380-kV-Ltg. Audorf - Flensburg Nr. 324

Lage-/Bauwerksplan Grunderwerbsplan

Mast Nr. 162a - UW Handewitt (305)

DECKBLATT

49 Neubau der 380-kV-Leitung Audorf-Jardelund, LH-13-305
M161-Portal, Anbindung an das UW Handewitt, 110-kV-Mitnahme Nr 173 Mast 162a - Mast 163a


66 Neubau der 110-kV-Leitung Flensburg - Weding, LH-13-107
Neubau Mast 004a und Mast 005 (standortgleich) Anschluss an den neu zu errichtenden Mast 177 der Leitung Nr. 324
Einbindung in die bestehende Leitung zwischen Mast 005 und Mast 006

67 Neubau der 110-kV-Leitung Flensburg - Weding, LH-13-107
Neubau Mast 001, Anschluss an den neu zu errichtenden Mast 177 der Leitung Nr. 324

68 Neubau der 110-kV-Leitung Flensburg - Weding, LH-13-173X
Neubau Mast 002 und Mast 003, Einbindung in die best. Ltg. 107 zwischen Mast 001 und Mast 002,
Nutzung Bestandstrasse, Anschluss an den neu zu errichtenden Mast 162a der Ltg. Nr. 305

69 Neubau der 110-kV-Leitung Flensburg - Weding, LH-13-173X
Neubau Mast 004 und Mast 005, Anschluss an den neu zu Errichtenden Mast 163a der Leitung Nr. 305

Legende:

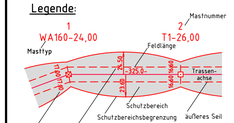

① Eigentümerschlüsselnr.
⑤ Grundstückszuordnungsnr.
99 Flurstücksnummer
Abspannmast
Tragmast
Rückbau 220-kV-Leitung

Grenzen:
Kreis
Stadt/Gem.
Gemarkung
Flur
Flurstück
FFH-Gebiet
Grenze des Planfeststellungsverfahrens

Rechtserwerb:
dauerhafte Flächeninanspruchnahme
dauerhafte Flächeninanspruchnahme/ Kompensationsmaßnahmen
bauzeitliche Flächeninanspruchnahme
Schlauchleitung/Wasserhaltung

Planfeststellungsunterlage

Aufgestellt
Bayreuth,
TenneT TSO GmbH

25.11.2016

i.V. i.A. Dr.

eqos Energie
eqos Deutschland GmbH
Wolfentalstraße 29
D-88400 Biberach
Leitungsplanung

Maßstab 1 : 2000
Einheit Meter

					Datum	Name
01	1. Planänderung	23.11.2015	poka	Bearb.	21.11.2016	poka
02	Ungl. UW Handewitt	21.11.2016	poka	Gepr.	23.11.2016	lp
	Ungl. M164a	21.11.2016	poka	Norm	DIN EN 50341-3-4: 01/2011	
				Fachbereich TL		

TenneT Taking power further

Zust.	Änderung	Datum	Name	Urspr.: