


<b>K-L</b> Visuelle Verletzung des Landschaftsbildes	<b>K-N1</b> Anlagebedingte Versiegelung im Bereich der Maststandorte	<b>K-N2</b> Baubedingte temporäre Beeinträchtigungen im Bereich der Arbeitsflächen, Zufahrten und Provisorien	<b>K-N3</b> Beeinträchtigungen von Gehölzen, Baumreihen und Einzelbäumen durch Überspannung	<b>K-B1</b> Potenzielle Beeinträchtigungen von gesetzlich geschützten Knicks und Feldhecken	<b>K-Ar1</b> Potenzielle Beeinträchtigungen von Vögeln durch Kollisionsrisiko am Endseil	<b>K-Ar2</b> Potenzielle Beeinträchtigungen von Offenlandarten	<b>K-Ar3</b> Potenzielle baubedingte Störung von Vogelarten	<b>K-Ar4</b> Potenzielle Beeinträchtigung der Fauna durch Gehölzschnitt/-rodung
---	---	--	--	--	---	---	--	--

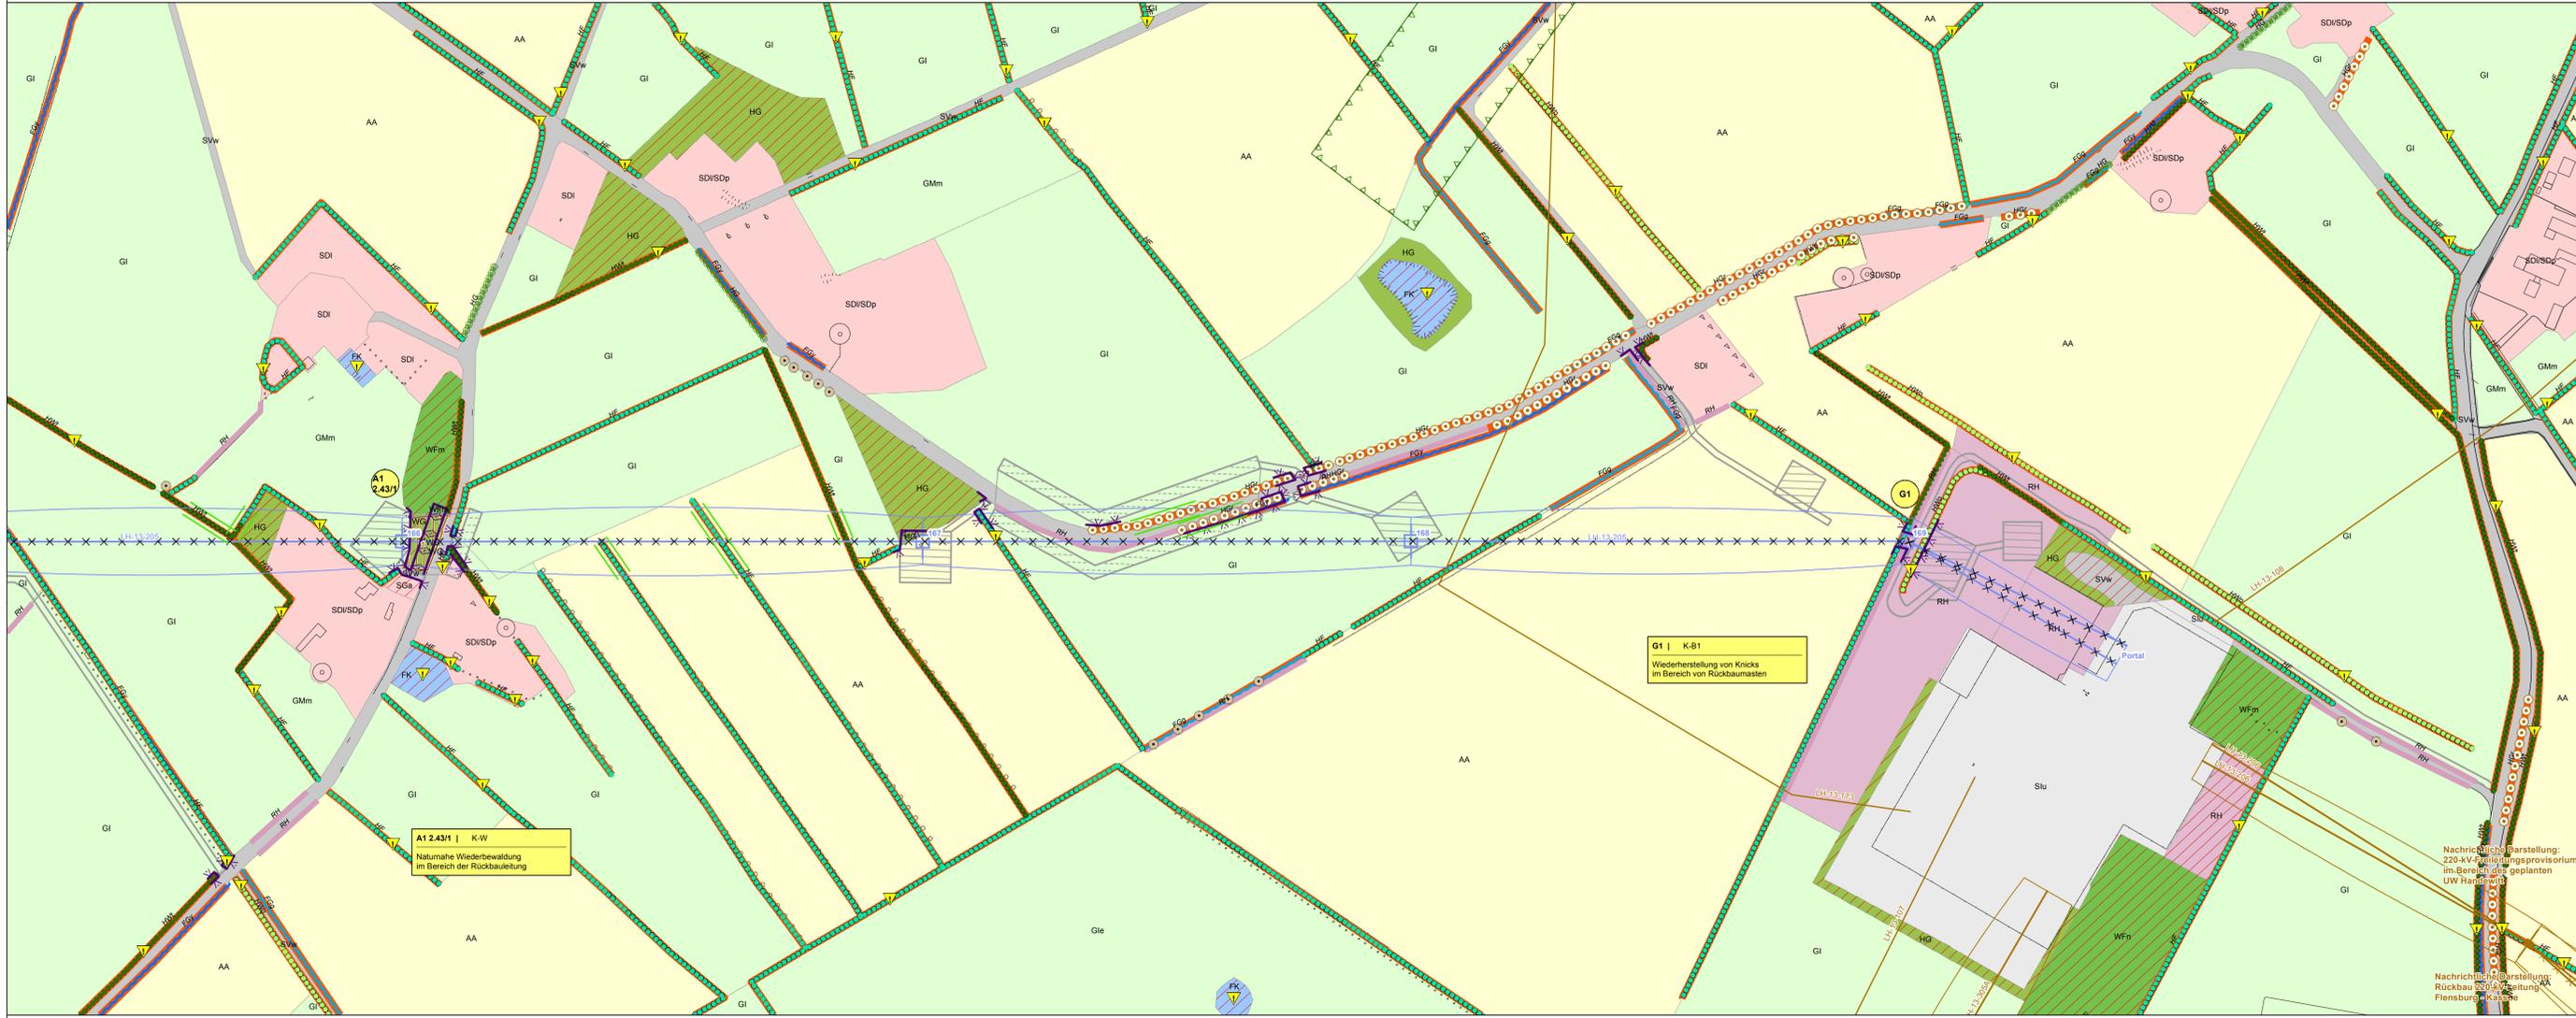

<b>V1</b>   div. Konflikte s. Maßnahmenblatt Umweltbaubegleitung	<b>V2</b>   K-N2, K-B1, K-B2, K-A Tabulflächen siehe Legende	<b>V3</b>   K-N2, K-B1, K-B2, K-A Schutzzaun siehe Legende	<b>V4</b>   K-N2, K-B1, K-B2, K-A Vermeidung von Beeinträchtigungen im Bereich von Zufahrten und Baustellflächen	<b>V5</b>   K-N3, K-B1, K-B2, K-W, K-L Vermeidung von Beeinträchtigungen von Wald-, Gehölz- und Baumbeständen	<b>V7</b>   K-N3, K-B1, K-B2, K-W, K-L Vermeidung von zusätzlichen Gehölzeingriffen bei der Beseitigung (im Bereich der Neubaubeleitung)	<b>VAR1</b> Vogelschutzmarkierung	<b>VAR2 - VAR5, VAR7</b>   K-Ar2 - 4, K-Ar6 Bauzeitregelung Avifauna, Fledermäuse, Amphibien (siehe Karten Nr. 3.1 - 3.3)	<b>VAR9</b>   K-N3, K-B1 - 2, K-W, K-L, K-Ar3 - 5 Selbzug per Helikopter	<b>VAR10</b>   K-Ar4 Zeitliche Beschränkung für Rammarbeiten	<b>VAR11</b>   K-Ar2 Zeitliche Begrenzung Rückbau Bestandsleitungen
---	--	--	---	--	---	--------------------------------------	--	---	---	--

<b>BIOTOP- UND NUTZUNGSTYPEN</b> <b>Flächige Landschaftselemente</b>	<b>SONSTIGES</b>
<ul style="list-style-type: none"> <li>Wald</li> <li>Gehölz und sonstige Baumstruktur</li> <li>Binnengewässer</li> <li>Hoch- und Übergangsmoor</li> <li>Gehölzfreies Biotop der Niedermooere, Sümpfe und Ufer</li> <li>Heide, Magerrasen, Binnendüne</li> <li>Ruderaltflur</li> <li>Grünland</li> <li>Acker- und Gartenbau-Biotop</li> <li>Siedlungsbiotop</li> <li>Gewerbefläche</li> <li>Verkehrsfläche</li> </ul>	<ul style="list-style-type: none"> <li>Sonstige Hoch- und Höchstspannungs-Freileitung</li> <li>Schutzbereich sonstiger Hoch- und Höchstspannungsfreileitung</li> </ul>

<b>Lineare Landschaftselemente</b>	<b>Punktuale Landschaftselemente</b>
<ul style="list-style-type: none"> <li>Knick</li> <li>Feldhecke</li> <li>Graswall</li> <li>Gebüsch, Gehölz</li> <li>Baumreihe, Allee</li> <li>Bach</li> <li>Sonstiger Graben</li> <li>Gehölzbestandener Graben</li> <li>Ruderaltflur Saum</li> <li>Stellhang</li> </ul>	<ul style="list-style-type: none"> <li>Einzelbaum</li> <li>Windkraftanlage</li> </ul>

<b>SCHUTZGEBIETE / DENKMALE</b>
<ul style="list-style-type: none"> <li>Natura-2000-Gebiet</li> <li>Vorhandenes Naturschutzgebiet</li> <li>Geplantes Naturschutzgebiet</li> <li>Vorhandenes Landschaftsschutzgebiet</li> <li>Bestehende Kompensationsfläche</li> <li>Schutzgebiets- und Biotopverbundsystem</li> <li>Archäologisches Flächen- und Biotopdenkmal gemäß §2 Abs.2 DSchG S-H (+ UVS-Nr.)</li> <li>Archäologisches Denkmal gemäß §2 Abs.2 DSchG S-H (+ UVS-Nr.)</li> <li>Bau- und Gründendenkmal gemäß §2 Abs.2 DSchG S-H (+ UVS-Nr.)</li> <li>Gesetzlich geschütztes Biotop gemäß § 30 BNatSchG i.V.m. § 21 LNatSchG</li> </ul>

<b>Biotoptypen</b>	<b>Gehölzfreies Biotop der Niedermooere, Sümpfe und Ufer</b>
<ul style="list-style-type: none"> <li>WB, WBw, WBe Buchwald, Feuchtwald, Feucht- und Sumpfwald</li> <li>WE Erlenwald, erntebereiter Standort</li> <li>WF Sonstiger naturnaher Wald, Aufforstungsfläche und forstliche Nutzfläche</li> <li>WFi Sonstiger Laubholzbestand</li> <li>WFm Laub-Nadelholz-Mischbestand</li> <li>WFn Nadelforst</li> <li>WG Sonstiges Gebüsch</li> <li>WL Bodensaure Laubwald</li> <li>WD Waldschlingental</li> <li>WP, WPb Pionierwald, Birken- / Zitterpappel-Pionierwald</li> <li>WR Waldrand</li> </ul>	<ul style="list-style-type: none"> <li>NS/NNS Landvorsorge</li> <li>Niedermoor, Sumpf</li> </ul>

<b>Binnendünen/ Heide/ Magerrasen</b>	<b>Grünland</b>
<ul style="list-style-type: none"> <li>Tb Binnendüne</li> <li>Th Zweigräuschide</li> <li>Trh Birkenrasen</li> <li>Trs Artenarmes Sukzessionsstadium</li> </ul>	<ul style="list-style-type: none"> <li>G Sonst. wechsellückiges Feucht-/ Nassgrünland</li> <li>GI Artenarmes Intensivgrünland</li> <li>Gr Einsatzgrünland</li> <li>Grf Grünland, schwach heucht</li> <li>Gm Mesophiles Grünland</li> <li>Gmb Stopp- / Brunnenseiche Nassweide</li> <li>Gn</li> </ul>

<b>Acker- und Gartenbau-Biotop</b>	<b>Ruderaltflur</b>
<ul style="list-style-type: none"> <li>AA Acker</li> <li>AAb Ackerbrache</li> <li>Abw Wehrnachtsbaum-Plantage</li> </ul>	<ul style="list-style-type: none"> <li>RH (halb-) Ruderaler Gras- / Staudenflur</li> <li>RHt RH feuchter Standorte</li> <li>Rhm RH milderer Standorte</li> <li>Rht RH trockenerer Standorte</li> </ul>

<b>Siedlungsbiotop</b>	<b>Aufbau Endwuchshöhenbeschränkung</b>
<ul style="list-style-type: none"> <li>SA, SAq, SAw Abgräbnis- / Aufschüttungsfläche</li> <li>SB, SBa, SBf Gemischte Baufläche Stadtgebiet</li> <li>SD, SDp, SDs Gemischte Baufläche Dorfgebiet</li> <li>SE, SEb, SEr, SED Sport- / Erholungsanlagen</li> <li>SGa, SGb, SGc Sonstiges Biotop der Grünflächen</li> <li>SGd, SGk, SGO</li> <li>Sl, Slp, Slb, Slk, Slu Industri- / gewerbliche / Baufläche / Ver- und Entsorgungsanlage</li> <li>Stw (Öffentliche) Grün- / Parkanlage</li> <li>SV, SVs, SVw Verkehrsanlage / Verkehrsfläche</li> <li>Svb Bahn-Gelände</li> <li>SVg Verkehrsbegleitendes Gehölz</li> <li>SVr Verkehrsbegleitendes Grünfläche / Rasen</li> </ul>	<ul style="list-style-type: none"> <li>V2 Tabulfläche</li> <li>V2a Tabulbereich um lineare und potenzielle Landschaftselemente</li> <li>V3 Schutzzaun</li> <li>VAR1 Vogelschutzmarkierung</li> <li>VAR1a Verdichtung Vogelschutzmarkierung</li> </ul>

<b>Vermeidungsmaßnahmen</b>	<b>Ausgleichsmaßnahmen</b>
<ul style="list-style-type: none"> <li>V1 Vermeidungsmaßnahme</li> <li>V2 Vermeidungsmaßnahme</li> <li>V3 Vermeidungsmaßnahme</li> <li>V4 Vermeidungsmaßnahme</li> <li>V5 Vermeidungsmaßnahme</li> <li>V7 Vermeidungsmaßnahme</li> <li>VAR1 Vermeidungsmaßnahme</li> <li>VAR2 - VAR5, VAR7 Vermeidungsmaßnahme</li> <li>VAR9 Vermeidungsmaßnahme</li> <li>VAR10 Vermeidungsmaßnahme</li> <li>VAR11 Vermeidungsmaßnahme</li> </ul>	<ul style="list-style-type: none"> <li>A Ausgleichsmaßnahme</li> <li>AIE Ausgleichs- / Ersatzmaßnahme</li> <li>AAr Artenschutzrechtliche Ausgleichsmaßnahme</li> <li>G Gestaltungsmaßnahme</li> </ul>

<b>Leitungsbezeichnungen</b>
<ul style="list-style-type: none"> <li>LH-13-305: 380 kV - Leitung Aurdorf - Jardelund</li> <li>LH-13-305A: 380 kV - Leitung Abzweig Haupur</li> <li>LH-13-324: 380 kV - Leitung Aurdorf - Flensburg</li> <li>LH-13-204: 220 kV - Leitung Aurdorf - Hamburg/N</li> <li>LH-13-205: 220 kV - Leitung Aurdorf - Flensburg</li> <li>LH-13-206: 220 kV - Leitung Flensburg - Kassow Elsam</li> <li>LH-13-207: 220 kV - Leitung Aurdorf - Kietz</li> <li>LH-13-101: 110 kV - Leitung Aurdorf - Schuby</li> <li>LH-13-102: 110 kV - Leitung Aurdorf - Husum</li> <li>LH-13-102A: 110 kV - Leitung Abzweig Rendsburg/N</li> <li>LH-13-106A: 110 kV - Leitung Abzweig Tarp</li> <li>LH-13-106B: 110 kV - Leitung Abzweig Jobek</li> <li>LH-13-107: 110 kV - Leitung Flensburg - Wieding</li> <li>LH-13-108: 110 kV - Leitung Flensburg - Nießliff</li> <li>LH-13-173: 110 kV - Leitung Breklum - Flensburg</li> <li>LH-13-173X: 110 kV - Kuppelleitung Breklum - Flensburg zw. UW Husurp / UW Handewitt</li> <li>Bahnstrom: 110 kV - Bahnstromleitung</li> </ul>

<b>PLANUNG</b>	<b>SONSTIGES</b>
<ul style="list-style-type: none"> <li>Geplante Freileitung</li> <li>Schutzbereich der geplanten Freileitung</li> <li>Rückbau vorhandene Freileitung</li> <li>Schutzbereich Rückbau</li> <li>Arbeitsfläche (K-N2, K-Ar3)</li> <li>Provisorium / Gerüstfläche (K-N2, K-Ar3)</li> <li>Zufahrt (K-N2, K-Ar3)</li> </ul>	<ul style="list-style-type: none"> <li>Sonstige Hoch- und Höchstspannungs-Freileitung</li> <li>Schutzbereich sonstiger Hoch- und Höchstspannungsfreileitung</li> </ul>

<b>EINGRIFFE</b>
<ul style="list-style-type: none"> <li><b>Eingriffe in Wald (K-W, K-B2, K-Ar4)</b> Eingriff in Wald durch Überspannung und Maststandorte (Waldumwandlung)</li> <li><b>Eingriffe in Gehölze (K-N3, K-A, K-Ar4)</b> Eingriff in Gehölzbestand durch Überspannung</li> <li><b>Eingriffe in Einzelbäume (K-N2, K-N3, K-Ar4)</b> Verlust von Bäumen</li> <li><b>Beeinträchtigung von Knicks (K-B1, K-Ar4)</b> Knickanspruchnahme Verlust von Überhältern mit Nr. Dauerhafte Endwuchshöhenbeschränkung für Knicks Einmaliges vorzeitiges Knicken Dauerhafte Grabenverrohrung Bauzeitliche Grabenverrohrung</li> <li><b>Quartierverlust Fledermäuse (K-Ar5)</b> Potenzieller Wochenstuben- / Winterquartierverlust</li> </ul>

<b>VERMEIDUNGSMASSNAHMEN</b>
<ul style="list-style-type: none"> <li>V1 Vermeidungsmaßnahme</li> <li>V2 Vermeidungsmaßnahme</li> <li>V3 Vermeidungsmaßnahme</li> <li>VAR1 Vermeidungsmaßnahme</li> <li>VAR1a Verdichtung Vogelschutzmarkierung</li> </ul>

<b>AUSGLEICHSMASSNAHMEN</b>	<b>Konflikt- und Maßnahmenplan</b>
<ul style="list-style-type: none"> <li>Waldkompensation im Schutzbereich der zurückzubauenden Bestandsleitung</li> <li>1 Naturnaher Waldentwicklung durch Aufhebung der Endwuchshöhenbeschränkung</li> <li>2 Naturnaher Waldbildung durch Anpflanzung</li> <li>3 Naturnaher Waldbildung durch Bestandsumbau</li> <li>Aufhebung Endwuchshöhenbeschränkung</li> </ul>	<ul style="list-style-type: none"> <li>K-N1 Konflikt- und Maßnahmenplan</li> <li>K-N2 Konflikt- und Maßnahmenplan</li> <li>V1   K-B1 Konflikt- und Maßnahmenplan</li> <li>V1 Maßnahmennummer</li> </ul>

<b>Die Änderung der Pläne Blatt Nr. 1.1 bis 1.65 + 2.1 bis 2.43 im Rahmen des Deckblattverfahrens sind dem Änderungsvermerk zu entnehmen, der den Bestands-, Konflikt- und Maßnahmenplänen vorgeheftet ist.</b>	<b>01.12.15</b>	<b>01.12.15</b>
Nr.	Art der Änderung	Name

<b>Planverfasser:</b>	<b>Datum:</b>	<b>Name:</b>
BHF Bendfeldt Herrmann Franke Landschaftsarchitekten GmbH 24116 Kiel, Jungfernstieg 44, Tel.: 0431-99796-0	23.11.15 23.11.15 01.12.15	FAB IFF l. Hoff

<b>Auftraggeber:</b>	<b>Bayreuth, den 04.12.2015</b>
TenneT TSO GmbH Bernecker Straße 70, 95448 Bayreuth	I.V. [Signature]

<b>Projekt:</b>	<b>Anlage:</b>	<b>Blatt Nr.:</b>
<b>Landschaftspflegerischer Begleittrupp zur 380-kV-Freileitung Aurdorf - Flensburg Deckblatt</b>	<b>9.2</b>	<b>2.43</b>

<b>Planfeststellungsunterlage</b>	<b>Ltg. Nr.205 Mast 165 - Mast 169</b>
<b>Maßstabskiste:</b>	<b>Maßstab:</b>
0 25 50 100 Meter	1:2.000

<b>Bestands-, Konflikt- und Maßnahmenplan</b>
---

Hinweis:  
Farbdarstellung der Leitungen:  
rot: Neu- / Umpflanzung  
blau: Rückbau  
braun: Bestandsdarstellung