


- Legende:**
-  Bestand
 -  vorliegender Planfeststellungsabschnitt des Gesamtvorhabens
 -  weitere Planfeststellungsabschnitte des Gesamtvorhabens
 -  Regierungsbezirksgrenze
 -  Kreisgrenze

Genehmigungsvermerk Eisenbahn-Bundesamt

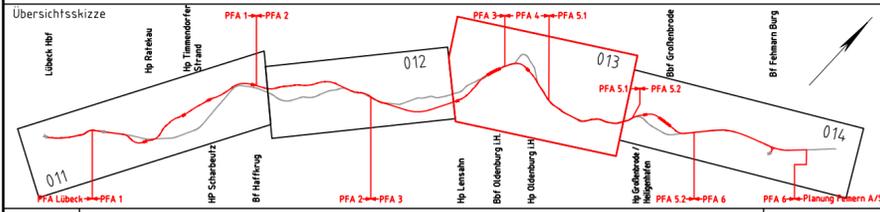

0	Ausgangsverfahren: Antragsfassung	14.10.2019
Index	Änderungen bzw. Ergänzungen	Planungsstand

Genehmigungsplanung: Unterlage für eine Entscheidung nach § 18 AEG

Vorbahenträgerin: DB Netz AG Theodor-Heuss-Allee 7 60486 Frankfurt / M.	Vertreter der Vorbahenträgerin: DB NETZE DB Netz AG Regionalbereich Nord Hammerbrookstraße 44 20097 Hamburg	Planzeichen: 4.4.0.VA.UK.000.003.0 Projekt-Nr.: E1631230009
Bauherr: DB Netz AG Regionalbereich Nord Großprojekte Nord Lindemannallee 3 30173 Hannover	Planverfasser: DB Engineering & Consulting GmbH Region Nord Hammerbrookstraße 44 20097 Hamburg	Höhensystem: DHHN92 Koordinatensystem: DBRef Ursprungsplan: Blattgröße: 780 x 297 Maßstab: 1 : 25.000
Hamburg, 08.05.2020 Ort, Datum, Unterschrift: Bernd Homfeldt		bepr. 10/2019 Müller
Hamburg, 14.10.2019 Ort, Datum, Unterschrift: i.v. Christian Schulz		gepr. 10/2019 Müller

Vorhaben:
ABS/NBS Hamburg - Lübeck - Puttgarden (Hinterlandanbindung FBQ)
Planfeststellungsabschnitt 4, Bau-km 150,752 bis Bau-km 157,055

Planart: Übersichtskarte
Planinhalt: Strecke 1100: Bau- km 150,752 bis Bau-km 157,055
Bahn-km 50,304 bis Bahn-km 58,042