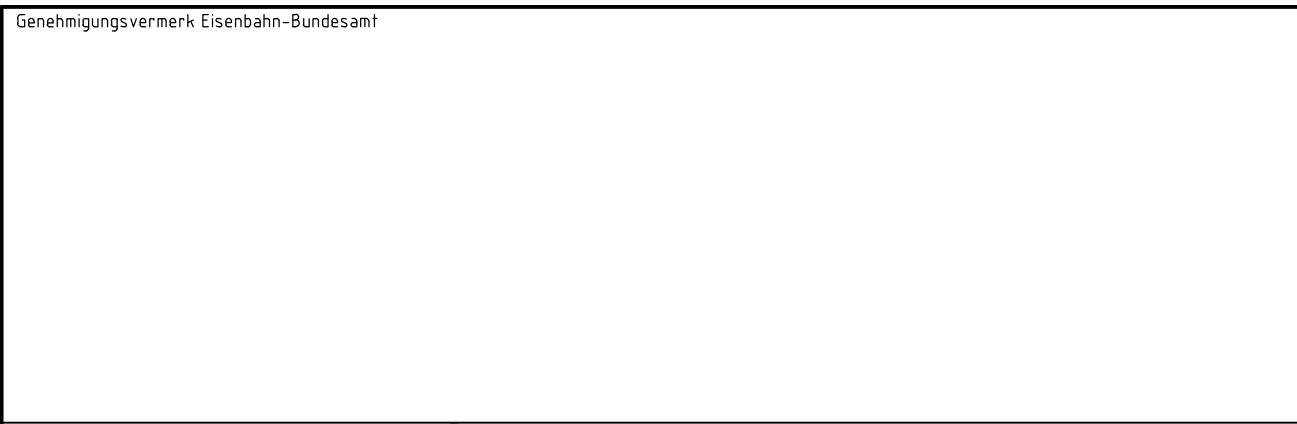
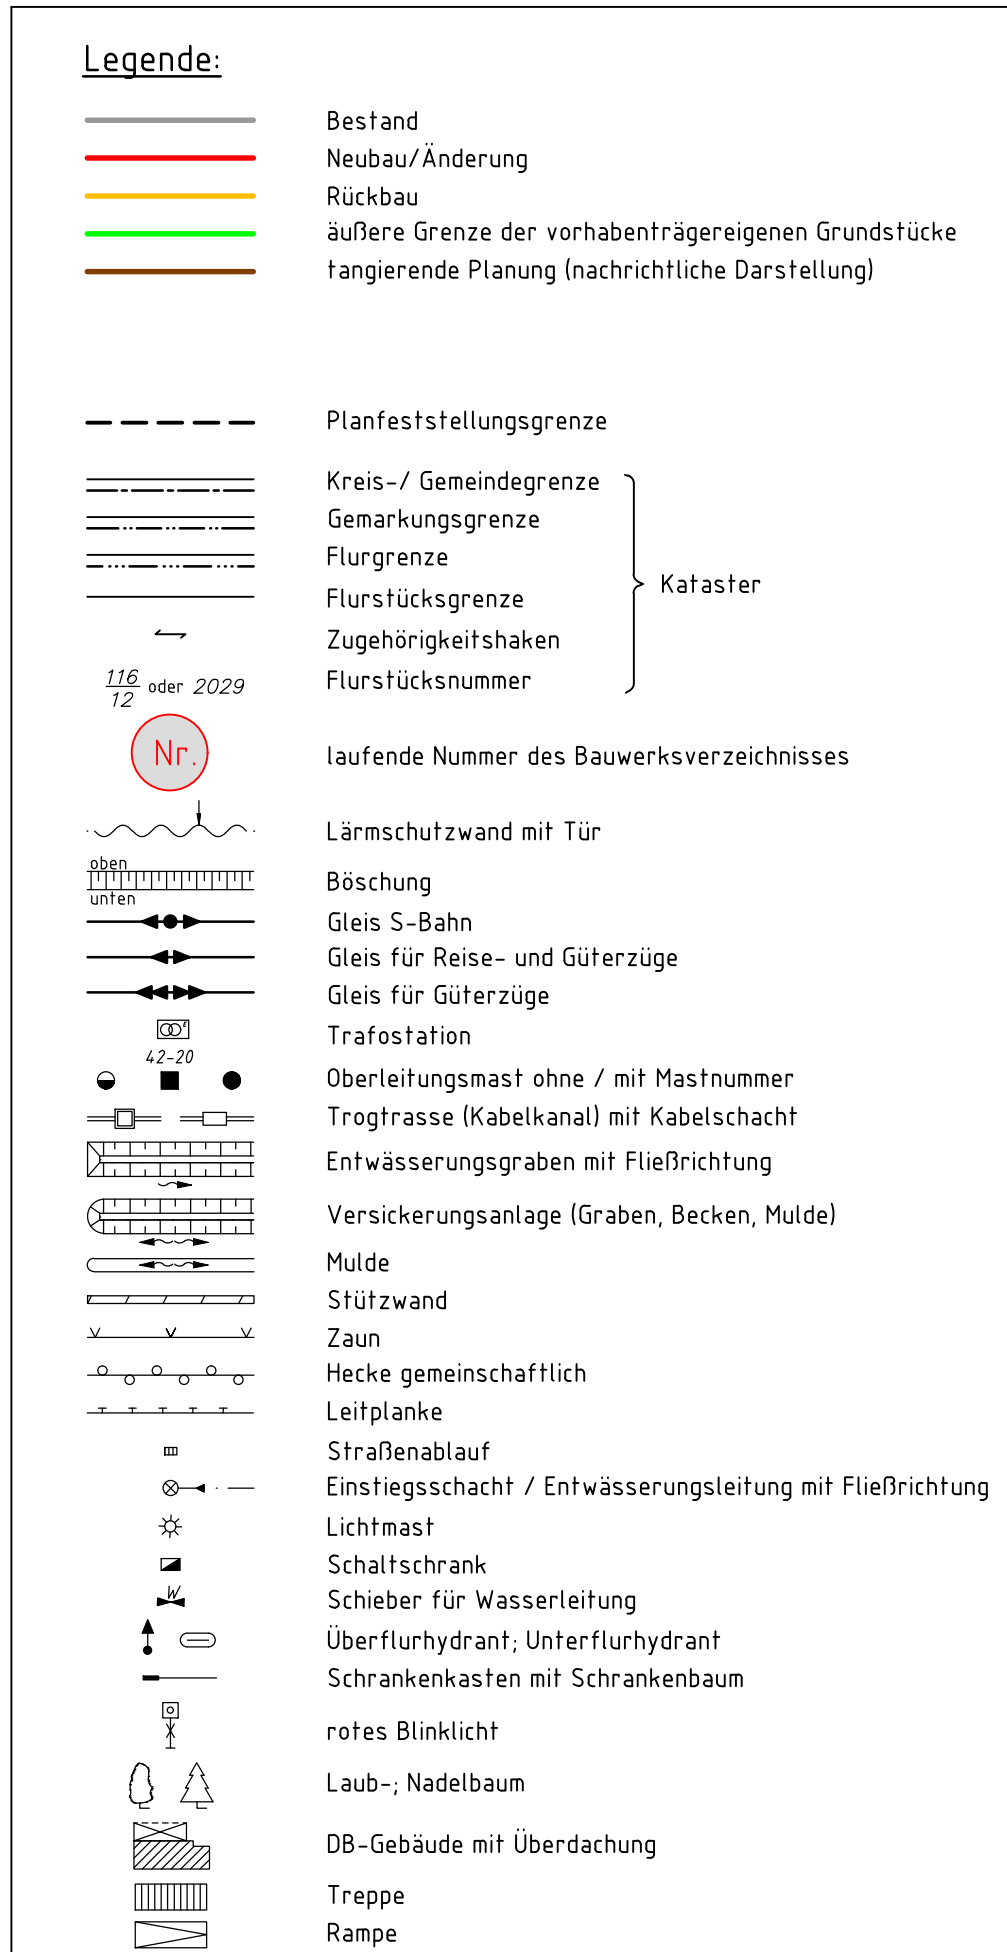


0	Ausgangsverfahren: Antragsfassung	14.10.2019
Index	Änderungen bzw. Ergänzungen	Planungsstand

Genehmigungsplanung: Unterlage für eine Entscheidung nach § 19 AEG					
Vertragsträger:		Vertreter der Vertragsträger:		Planzonen:	4, 4.0 V ALP 000.066
DB NETZE DB Netz AG Theater-Heuss-Allee 7 60486 Frankfurt/M.		DB NETZE DB Netz AG Regionalbereich Nord Hammerbrookstraße 44 20079 Hamburg Hambu'9 - 08.05.2019 Ort: Datum, Unterschrift: <i>Reinold Hentschels</i>	Projekt-Nr.:	E1613230009	
			Datum	Name	
			gepr.: 10/2019	Grunwald	
			bearb.: 10/2019	Berndt/Gürbing/Müller	
			gepr.: 10/2019	-	
Bauherr:		Planverfasser:		Höhenystem:	DHHN92
DB NETZE DB Netz AG Regionalbereich Nord Großpfeifghe Nord Lindenmattel 5 30713 Hannover		DB Engineering & Consulting GmbH Regionalbereich Nord Hammerbrookstraße 44 20079 Hamburg <i>i.V. J. Pfeil</i> Hamburg, 14.10.2019 Ort: Datum, Unterschrift: <i>I.V. Christian Scholz</i>	DB	Koordinatensystem:	DBRef
				Ursprungsplan:	
				Blattgröße:	970 x 594
				Maßstab:	1 : 1000

Vorhaben:	ABS/NBS Hamburg – Lübeck – Puttgarden (Hinterlandanbindung FBQ) Planfeststellungsabschnitt 4, Bau-km 150,752 bis Bau-km 157,055
Planart:	Lageplan
Planinhalt:	Bau-km 150,560 bis Bau-km 151,472 Strecke 1100