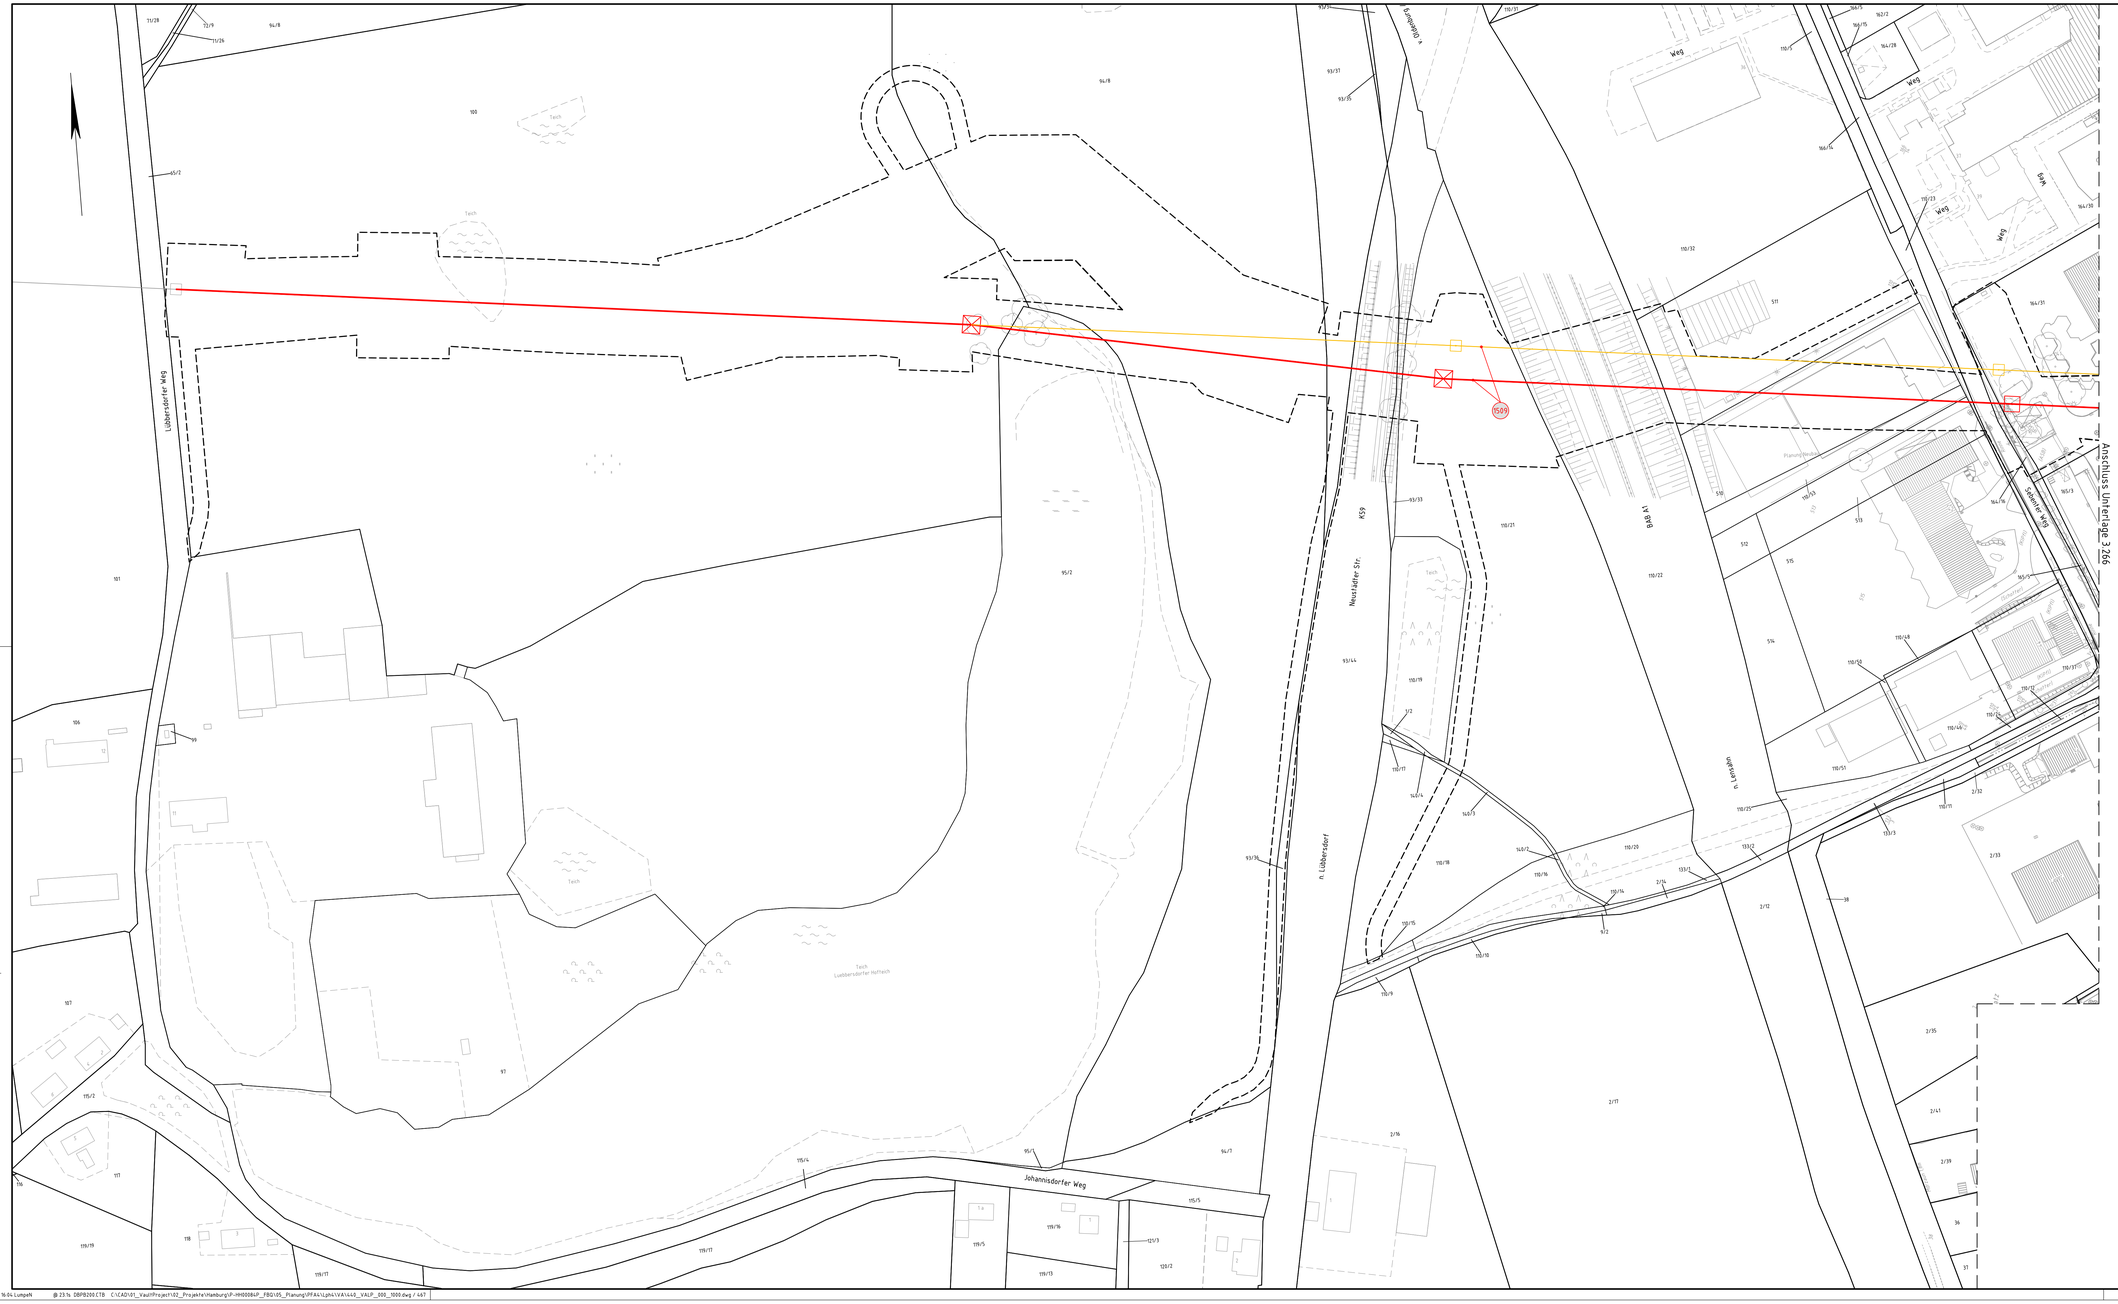

Legende:

- Bestand
- Neubau/Änderung
- Rückbau
- äußere Grenze der vorhabenträgereigenen Grundstücke
- tangierende Planung (nachrichtliche Darstellung)
- Planfeststellungsgrenze
- geotechnische Problemzone
- Kreis-/ Gemeindegrenze
- Gemarkungsgrenze
- Flurgrenze
- Flurstücksgrenze
- Zugehörigkeitshaken
- Flurstücksnummer
- 116 / 12 oder 2029
- Nr. laufende Nummer des Bauwerksverzeichnisses
- Lärmschutzwand mit Tür
- Böschung
- Gleis S-Bahn
- Gleis für Reise- und Güterzüge
- Gleis für Güterzüge
- Trafostation
- Oberleitungsmast ohne / mit Mastnummer
- Trogtrasse (Kabelkanal) mit Kabelschacht
- Entwässerungsgraben mit Fließrichtung
- Versickerungsanlage (Graben, Becken, Mulde)
- Mulde
- Stützwand
- Zaun
- Hecke gemeinschaftlich
- Leitplanke
- Straßenablauf
- Einstiegsschacht / Entwässerungsleitung mit Fließrichtung
- Lichtmast
- Schaltschrank
- Schieber für Wasserleitung
- Überflurhydrant; Unterflurhydrant
- Schrankenkasten mit Schrankenbaum
- rotes Blinklicht
- Laub-; Nadelbaum
- DB-Gebäude mit Überdachung
- Treppe
- Rampe

Kataster

Unterlage 3.467

Genehmigungsvermerk Eisenbahn-Bundesamt

Übersichtsskizze

Index	Änderungen bzw. Ergänzungen	Planungsstand
0	Ausgangsverfahren: Antragsfassung	31.05.2021

Genehmigungsplanung: Unterlage für eine Entscheidung nach § 18 AEG

Vorhabenträgerin:
DB Netz AG
Theodor-Heuss-Allee 7
60486 Frankfurt/M

Vertreter der Vorhabenträgerin:
DB Netz AG
Regionalbereich Nord
Hammerbrookstraße 44
20097 Hamburg
Hamburg, 14.07.2021
Ort, Datum, Unterschrift
Planverfasser

Bauherr:
DB Netz AG
Regionalbereich Nord
Großprojekte Nord
Lindenallee 3
30173 Hannover

DB Engineering & Consulting GmbH
Region Nord
Hammerbrookstraße 44
20097 Hamburg
Hamburg, 31.05.2021
Ort, Datum, Unterschrift
i.V. Christian Schulz

Planzeichen:	4.4.0.VA.LP.000.467.0
Projekt-Nr.:	E16312300009
	Datum / Name
gez.	10/2019 Grunwald
bearb.	10/2019 Berndt/Görbing/Müller
gepr.	10/2019 Müller
Höhensystem:	DHHN92
Koordinatensystem:	DBRef
Ursprungsplan:	
Blattgröße:	1160 x 594
Maßstab:	1 : 1000

Vorhaben:

ABS/NBS Hamburg – Lübeck – Puttgarden (Hinterlandanbindung FBQ)
Planfeststellungsabschnitt 4, Bau-km 150,752 bis Bau-km 157,055

Planart: **Lageplan**

Planinhalt:

Verlegung 110kV Freileitung Sebenter Weg bahnlinks
Strecke 1100