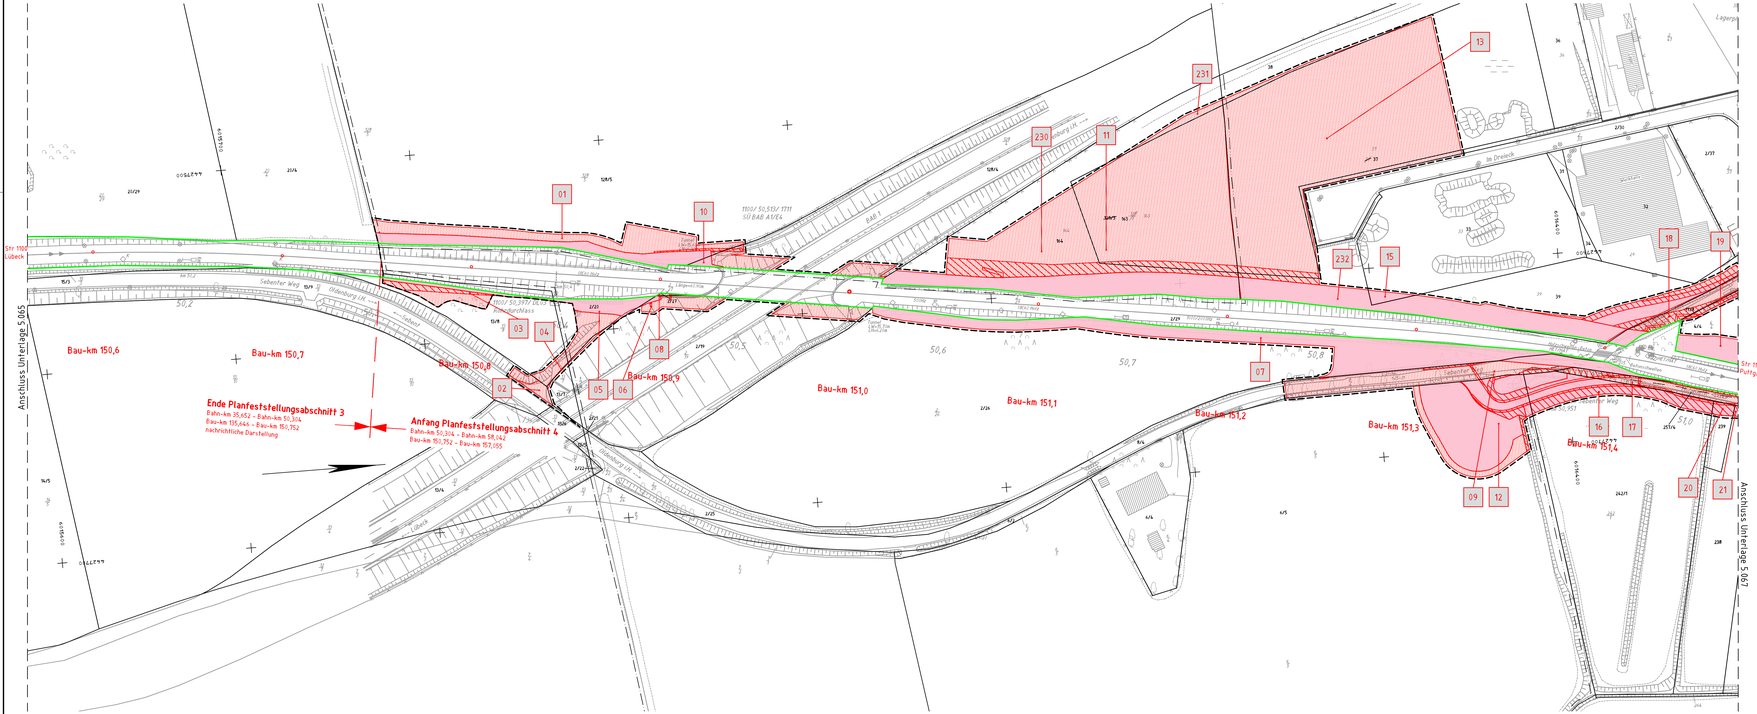

Legende:

- Bestand
- äußere Grenze der vorhabenträgereigenen Grundstücke
- Planfeststellungsgrenze
- Kreis-/ Gemeindegrenze
- Gemarkungsgrenze
- Flurgrenze
- Flurstücksgrenze
- Zugehörigkeitshaken
- Flurstücksnummer

} Kataster

116/12 oder 2029

Nr. laufende Nummer im Grunderwerbsverzeichnis

- Erwerb
- vorübergehende Inanspruchnahme
- dingliche Sicherung

Unterlage 5.066

Genehmigungsvermerk Eisenbahn-Bundesamt

Übersichtsskizze

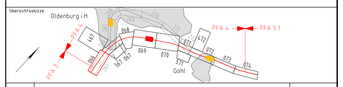

Index	Änderungen bzw. Ergänzungen	Planungsstand
0	Ausgangsverfahren Antragsfassung	31.05.2021

Genehmigungsplanung: Unterlage für eine Entscheidung nach § 18 AEG

Vorhabenträgerin:
DB Netz AG
Theodor-Heuss-Allee 1
60486 Frankfurt / M

Vertreter der Vorhabenträgerin:
DB Netz AG
Regionalbereich Nord
Hammerbrooksstraße 44
20097 Hamburg
Hamburg, 14.07.2021
Ort, Datum, Unterschrift Bernd Hornbach

Planzeichen: 4.4.0.VA.GE.000.066.0
Projekt-Nr.: E1631230009

	Datum	Name
gez.	10/2019	Grunwald
bearb.	10/2019	Grunwald
gepr.	10/2019	Müller

Bauherr:
DB Netz AG
Regionalbereich Nord
Großprojekte Nord
Lindemannallee 3
30173 Hannover

Planverfasser:
DB Engineering & Consulting GmbH
Region Nord
Hammerbrooksstraße 44
20097 Hamburg
Hamburg, 31.05.2021
Ort, Datum, Unterschrift
i.V. Christian Schulz

Höhensystem:	DHHN92
Koordinatensystem:	DBRef
Ursprungsplan:	
Blattgröße:	1350 x 420
Maßstab:	1 : 1000

Vorhaben:
ABS/NBS Hamburg – Lübeck – Puttgarden (Hinterlandanbindung FBQ)
Planfeststellungsabschnitt 4, Bau-km 150,752 bis Bau-km 157,055

Planart: Grunderwerbsplan

Planinhalt:
Bau-km 150,560 bis Bau-km 151,472
Strecke 1100