


Genehmigungsvermerk Eisenbahn-Bundesamt

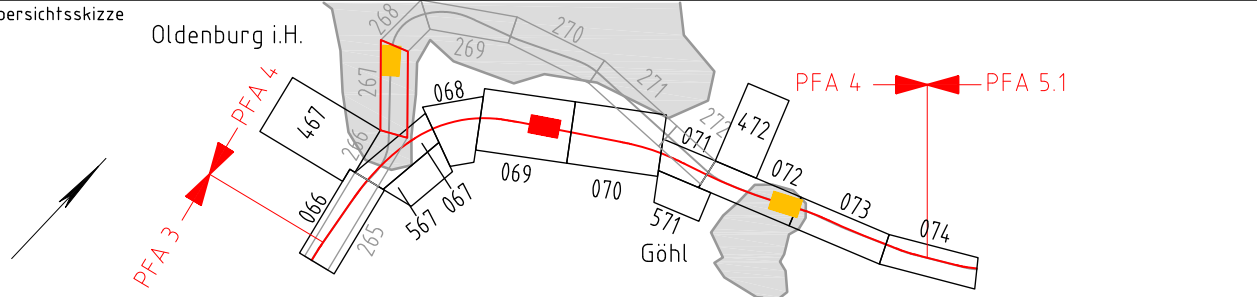

0	Ausgangsverfahren: Antragsfassung	31.05.2021
Index	Änderungen bzw. Ergänzungen	Planungsstand

Genehmigungsplanung: Unterlage für eine Entscheidung nach § 18 AEG

Vorhabenträgerin: DB Netz AG Theodor-Heuss-Allee 7 60486 Frankfurt/M.	Vertreter der Vorhabenträgerin: DB Netz AG Regionalbereich Nord Hammerbrookstraße 44 20097 Hamburg Hamburg, 14.07.2021 Ort, Datum, Unterschrift: Bernd Hornfeldt	Planzeichen: 4.4.0.VA.GE.000.267.0 Projekt-Nr.: E1631230009 gez. 10/2019 Grunwald bearb. 10/2019 Grunwald gepr. 10/2019 Müller
Bauherr: DB Netz AG Regionalbereich Nord Großprojekte Nord Lindenmannallee 3 30173 Hannover	Planverfasser: DB Engineering & Consulting GmbH Region Nord Hammerbrookstraße 44 20097 Hamburg Hamburg, 31.05.2021 Ort, Datum, Unterschrift: i.v. Christian Schulz	Höhensystem: DHHN92 Koordinatensystem: DBRef Ursprungsplan: Blattgröße: 1350 x 297 Maßstab: 1 : 1000

Vorhaben:
ABS/NBS Hamburg – Lübeck – Puttgarden (Hinterlandanbindung FBQ)
Planfeststellungsabschnitt 4, Bau-km 150,752 bis Bau-km 157,055

Planart:	Grunderwerbsplan
Planinhalt:	Bahn-km 51,522 bis Bahn-km 52,334 Strecke 1100

- Legende:**
- Bestand
 - äußere Grenze der vorhabensträgerigen Grundstücke
 - Planfeststellungsgrenze
 - Kreis-/Gemeidegrenze
 - Gemarkungsgrenze
 - Flurgrenze
 - Flurstücksgrenze
 - Zugehörigkeitshaken
 - Flurstücksnummer
 - 116 oder 2029
 - Nr.
 - Erwerb
 - vorübergehende Inanspruchnahme
 - dingliche Sicherung

