


Legende:

- Bestand
- äußere Grenze der vorhabensträgerigen Grundstücke
- Planfeststellungsgrenze
- Kreis-/ Gemeindegrenze
- Gemarkungsgrenze
- Flurgrenze
- Flurstücksgrenze
- Zugehörigkeitshaken
- Flurstücksnummer
- Nr. laufende Nummer im Grunderwerbsverzeichnis
- Erwerb
- vorübergehende Inanspruchnahme
- dingliche Sicherung

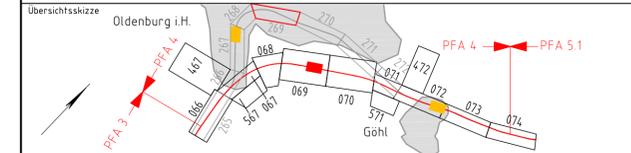

0	Ausgangsverfahren: Antragsfassung	14.10.2019
Index	Änderungen bzw. Ergänzungen	Planungsstand

Genehmigungsplanung: Unterlage für eine Entscheidung nach § 18 AEG

Vorhabenträger: DB Netz AG Theodor-Heuss-Allee 7 60486 Frankfurt/M.	Vertreter der Vorhabenträger: DB Netz AG Regionalbereich Nord Hammerbrookstraße 44 20097 Hamburg Hamburg, 14.07.2021 Ort, Datum, Unterschrift: Bernd Hornfeld	Planzichen: 4.4.0.VA.GE.000.269.0 Projekt-Nr.: E1631230009
Bauherr: DB Netz AG Regionalbereich Nord Großprojekte Nord Lindenamallee 3 30173 Hannover	Planverfasser: DB Engineering & Consulting GmbH Region Nord Hammerbrookstraße 44 20097 Hamburg Hamburg, 14.10.2019 Ort, Datum, Unterschrift: i.v. Schulz	gepr.: 10/2019 Grünwald bearb.: 10/2019 Müller gepr.: 10/2019 Müller Höhensystem: DHHN92 Koordinatensystem: DBRef Ursprungsplan: Blattgröße: 1350 x 297 Maßstab: 1 : 1000

**Vorhaben: ABS/NBS Hamburg – Lübeck – Puttgarden (Hinterlandanbindung FBQ)
Planfeststellungsabschnitt 4, Bau-km 150,752 bis Bau-km 157,055**

Planart:	Grunderwerbsplan
Planinhalt:	Bahn-km 52,775 bis Bahn-km 53,610 Strecke 1100