Ansicht M 1:250 West

Draufsicht M 1:250

Ansicht M 1:250 Ost

Draufsicht M 1:250

Bauwerksdaten:

Bauart:	Gewölbe/Walzträger in Beton
Gründungsart:	Tiefgründung
Stützweite:	17,73 m / 20,80 m
Lichte Höhe:	2,60 m (Schwarzer Damm) 2,70 m (Oldenburger Graben)

Allgemeine Angaben

Lastbild:	LM 71, $\alpha = 1{,}21$
Streckengeschwindigkeit:	$v_e = 160$ km/h
Lichtraumprofil	GC

Die Standorte der neuen Oberleitungsmasten sind nicht dargestellt.

Legende:

- Bestand
- Neubau/Änderung
- Rückbau
- äußere Grenze der vorhabenträgereigenen Grundstücke
- tangierende Planung (nachrichtliche Darstellung)
- Planfeststellungsgrenze

Kataster:
- Kreis-/ Gemeindegrenze
- Gemarkungsgrenze
- Flurgrenze
- Flurstücksgrenze
- Zugehörigkeitshaken
- $\frac{116}{12}$ oder 2029 Flurstücksnummer

- Lärmschutz mit Tür
- oben / unten Böschung
- Gleis S-Bahn
- Gleis für Reise- und Güterzüge
- Gleis für Güterzüge
- Trafostation
- 42-20 Oberleitungsmast ohne / mit Mastnummer
- Trogtrasse (Kabelkanal) mit Kabelschacht
- Entwässerungsgraben mit Fließrichtung
- Versickerungsanlage (Graben, Becken, Mulde)
- Mulde
- Stützwand
- Zaun
- Hecke gemeinschaftlich
- Leitplanke
- Straßenablauf
- Einstiegsschacht / Entwässerungsleitung mit Fließrichtung
- Lichtmast
- Schaltschrank
- Schieber für Wasserleitung
- Überflurhydrant; Unterflurhydrant
- Schrankenkasten mit Schrankenbaum
- rotes Blinklicht
- Laub-; Nadelbaum
- DB-Gebäude mit Überdachung
- Treppe
- Rampe

Unterlage 7.1.1

Genehmigungsvermerk Eisenbahn-Bundesamt

Übersichtsskizze

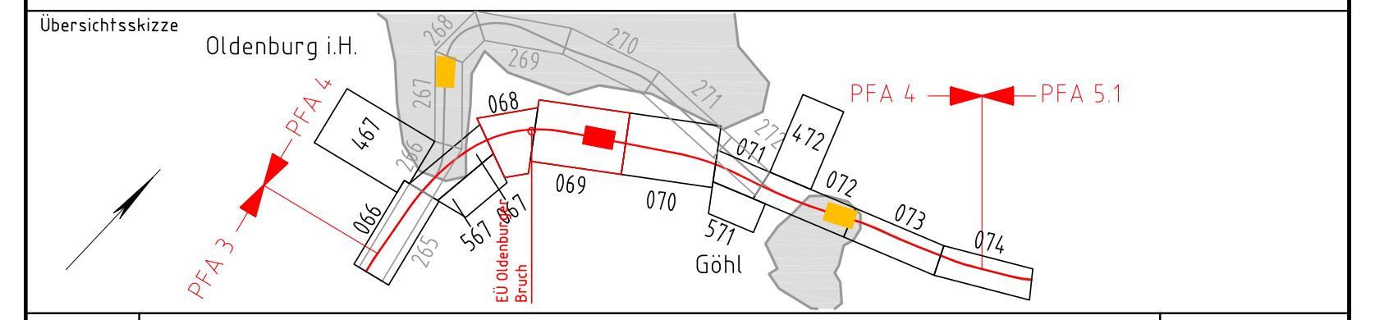

Index	Änderungen bzw. Ergänzungen	Planungsstand
0	Ausgangsverfahren: Antragsfassung	14.10.2019

Genehmigungsplanung: Unterlage für eine Entscheidung nach § 18 AEG

Vorhabenträgerin:
DB NETZE
DB Netz AG
Theodor-Heuss-Allee 7
60486 Frankfurt/ M.

Vertreter der Vorhabenträgerin:
DB NETZE
DB Netz AG
Regionalbereich Nord
Hammerbrookstraße 44
20097 Hamburg
Hamburg, 08.05.2020
Ort, Datum, Unterschrift Bernd Homfeldt

Bauherr:
DB NETZE
DB Netz AG
Regionalbereich Nord
Großprojekte Nord
Lindemannallee 3
30173 Hannover

Planverfasser:
DB
DB Engineering & Consulting GmbH
Region Nord
Hammerbrookstraße 44
20097 Hamburg
Hamburg, 14.10.2019 i.V. Christian Schulz
Ort, Datum, Unterschrift

Planzeichen: 4.4.0.IB.BW.030.001.0
Projekt-Nr.: E1631230009

	Datum	Name
gez.	10/2019	Urban
bearb.	10/2019	Ottmann
gepr.	10/2019	Dittmann

Höhensystem: DHHN92
Koordinatensystem: DB-REF
Ursprungsplan:
Blattgröße: 1540 x 594
Maßstab: 1 : 250

Vorhaben:

ABS/NBS Hamburg - Lübeck - Puttgarden (Hinterlandanbindung FBQ)

Planfeststellungsabschnitt 4, Bau-km 150,752 bis Bau-km 157,055

Planart: **Bauwerksplan**

Planinhalt:
EÜ Oldenburger Bruch - Bau-km 152,006
Strecke 1100