


Land Schleswig-Holstein



© GeoBasis-DE/LVermGeo SH

Legende:

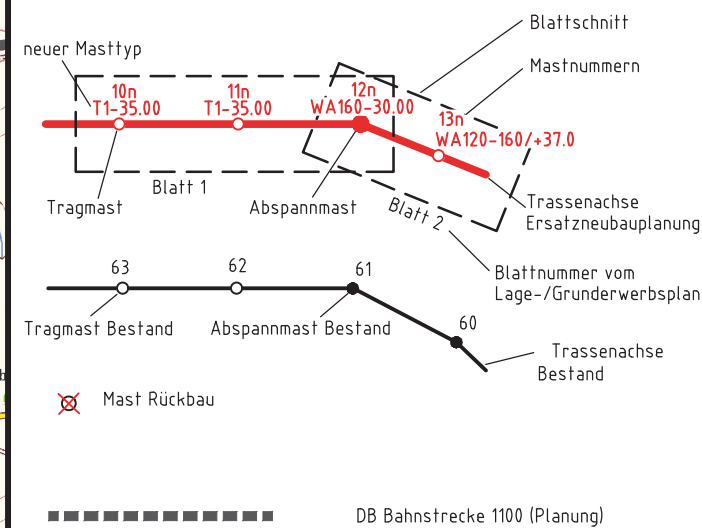

Grenzen:



Planinhalt:


110-kV-Freileitung Göhl-Lütjenburg LH-13-137, Mastbereich 8 - 13
110-kV-Freileitung Göhl-Lütjenbrode LH-13-128, Mastbereich 2-4

Leitungseigentümer:

Schleswig-Holstein Netz AG
Schleswig-HeinGas-Platz 1
25450 Quickborn
Quickborn, 18.04.2019
Ort, Datum, Unterschrift

Genehmigungsvermerk Eisenbahn-Bundesamt

Übersichtsskizze

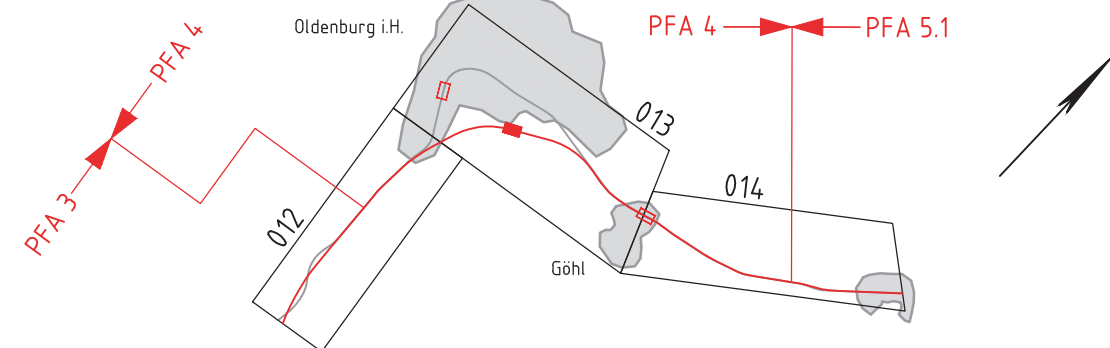

0	Ausgangsverfahren: Antragsfassung	18.04.2019
Index	Änderungen bzw. Ergänzungen	Planungsstand

Genehmigungsplanung: Unterlage für eine Entscheidung nach § 18 AEG

Vorhabenträger:	DB NETZE	Vertreter des Vorhabenträgers:	DB NETZE	Planzeichen Nr.: 4.4.0.SH.UP.000.001.0_UP
DB Netz AG Theodor-Heuss-Allee 7 60486 Frankfurt / M.		DB Netz AG Regionalbereich Nord ING-N-F Hammerbrookstr. 44 20097 Hamburg Hamburg, 12.07.2021 Ort, Datum, Unterschrift		Projekt-Nr.: E1631230009
Bauherr:	DB NETZE	Planverfasser:	K2E	Höhensystem: DHHN92
DB Netz AG Regionalbereich Nord Großprojekte Nord Lindemannallee 3 30173 Hannover		K2 Engineering GmbH Obere Straße 1-3 27283 Verden Verden, 18.04.2019 Ort, Datum, Unterschrift		Koordinatensystem: ETRS89, UTM32
				Ursprungsplan
				Blattgröße: 594 x 297 mm
				Maßstab: 1:25000

Vorhaben: ABS/NBS Hamburg - Lübeck - Puttgarden (Hinterlandanbindung FBQ)

Planfeststellungsabschnitt 4

Planart: Übersichtskarte

Planinhalt: Umbau 110-kV-Freileitungen
Strecke 1100: Bau-km 150,752 bis Bau-km 157,054