

9N
WAdiff100-35,00
/DA

Lastfall	Durchhang [m] links	Durchhang [m] rechts
80°C	14,11*	13,83*
40°C	12,59	12,33
-5°C+u.Z.	11,96	11,70




*dargestellte Seilkurve

10N
T1-33,00
DH

Lastfall	Durchhang [m] links	Durchhang [m] rechts
80°C	0,40*	7,58*
40°C	6,72	6,70
-5°C+u.Z.	7,05	7,01

*dargestellte Seilkurve


11N
WA160-23,00
DA/

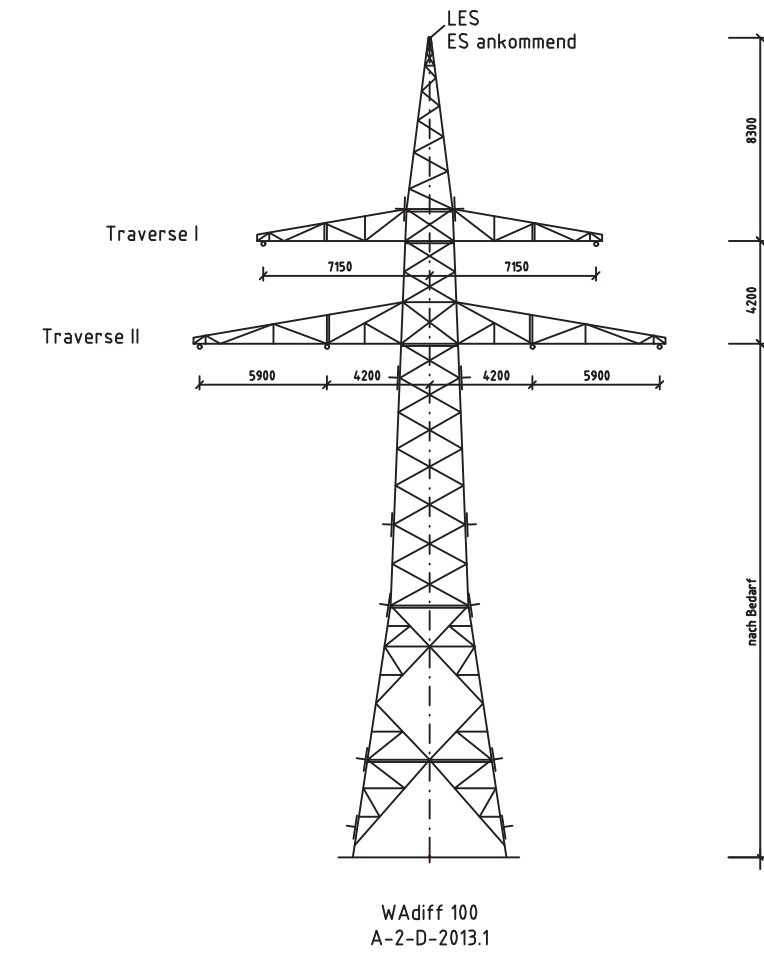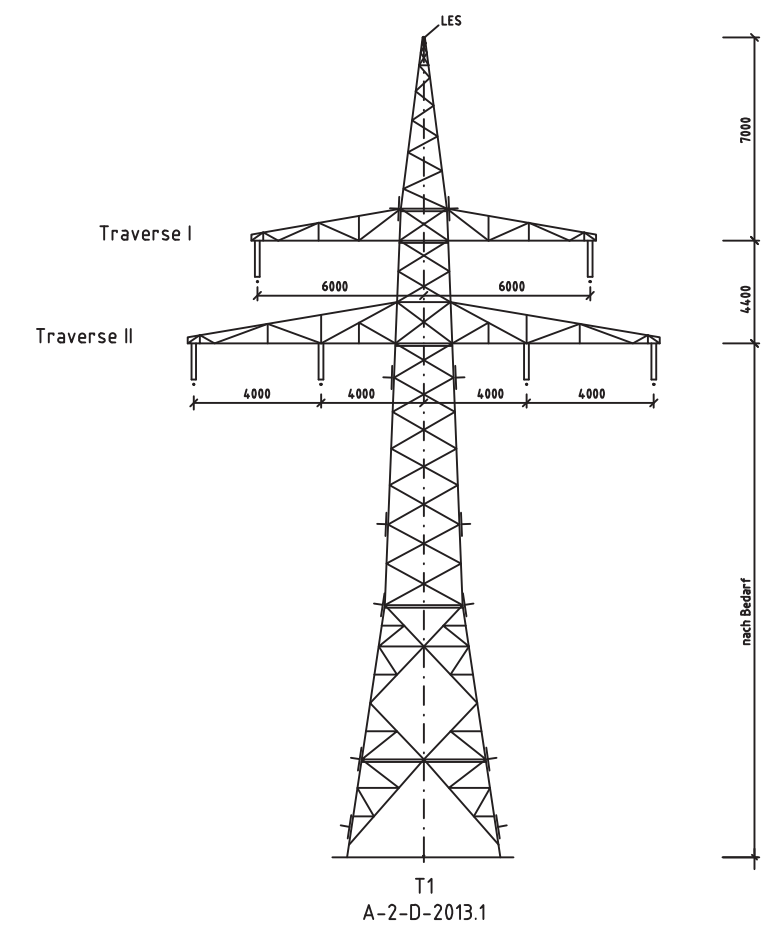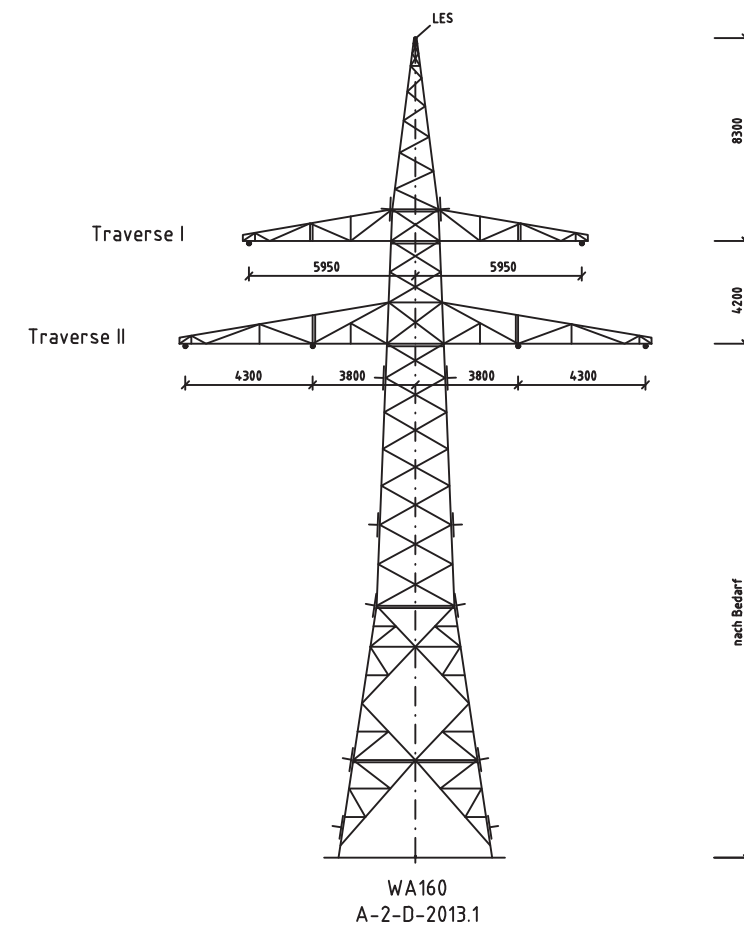

Unterlage 7.8.5.3

Genehmigungsvermerk Eisenbahn-Bundesamt

Übersichtsskizze

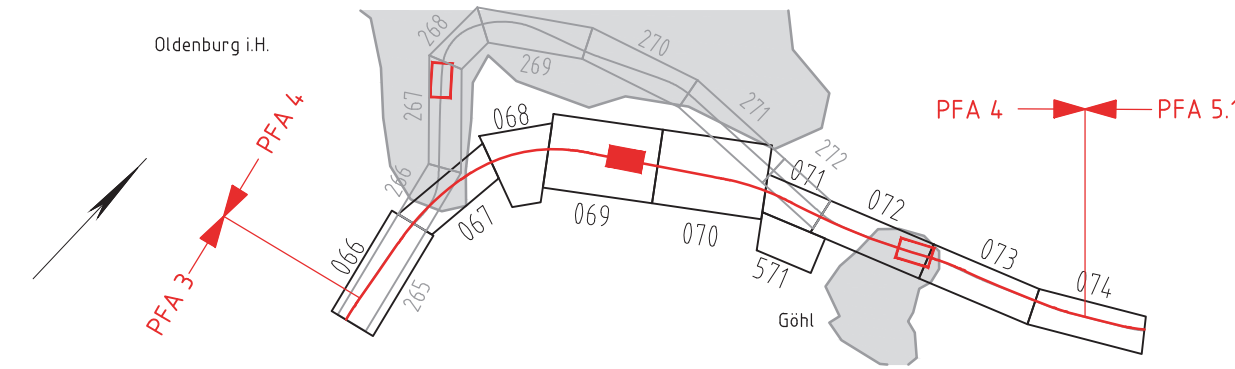

0	Ausgangsverfahren-Antragsfassung	18.04.2019
Index	Änderungen bzw. Ergänzungen	Planungsstand

Genehmigungsplanung: Unterlage für eine Entscheidung nach § 18 AEG

Vorbahenträger: DB Netz AG Theodor-Heuss-Allee 7 60486 Frankfurt / M.	Vertreter des Vorbahenträgers: DB NETZE Regionalbereich Nord ING-H-F Hammerbrookstr. 44 20097 Hamburg 12.07.2021 Hamburg, Ort, Datum, Unterschrift <i>Beitrag Hornfeldt</i>	Planzeichen-Nr.: E 1631230009 Datum Name gez. 08.04.19 Vocht bearb. 18.04.19 Hübner gepr. 18.04.19 Fedder
Bauherr: DB Netz AG Regionalbereich Nord Großprojekte Nord Lindenmannallee 3 30173 Hannover Verden, 18.04.2019 Ort, Datum, Unterschrift <i>i. A. Fedder</i>	Planverfasser: K&E K2 Engineering GmbH Obere Straße 1-3 27283 Verden Verden, 18.04.2019 Ort, Datum, Unterschrift <i>i. A. Fedder</i>	Höhensystem DHHN92 Koordinatensystem ETRS89, UTM32 Blattgröße 841 x 594 mm Maßstab Längen 1:2000 Höhen 1:200

Vorhaben: ABS/NBS Hamburg - Lübeck - Puttgarden (Hinterlandanbindung FBQ)

Planfeststellungsabschnitt 4

Profilplan

110-kV-Freileitung Göhl-Lütjenburg LH-13-137, Mastbereich 9N - 11N


156,57°
173,97g

176,01°
195,56g



Kreis Ostholstein
Gemeinde Oldenburg in Holstein
Gemarkung Oldenburg
Flur 11

Kreis Ostholstein
Gemeinde Oldenburg in Holstein
Gemarkung Luebbersdorf
Flur 1

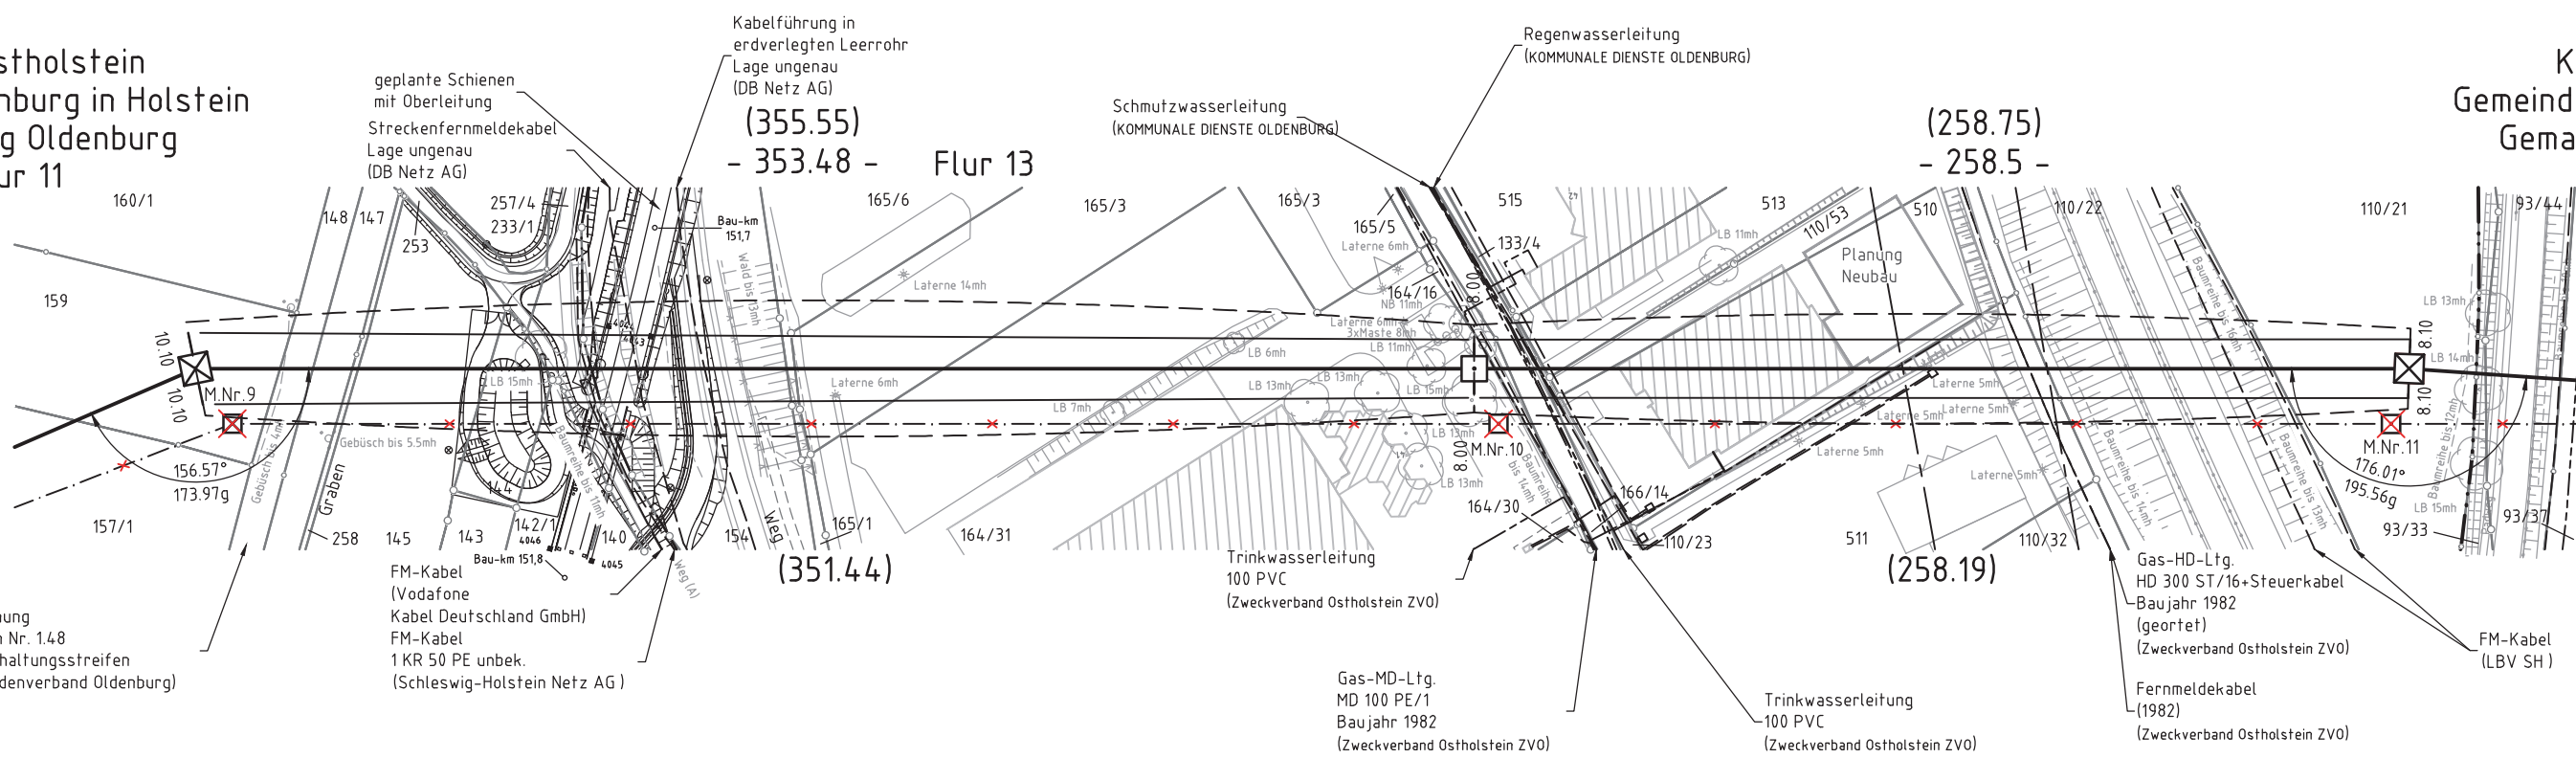

Errichtungsvorschrift	: EN 50341-2-4 (April 2016)	Wind 2 / Eis 2
Gestänge	: A-2-D-2013.1	
Beseilung	: 2x3x1565-AL1/72-ST1A	SIGMA soll 10°=46,0 N/mm²
Leitersail	: 1x258-AL3/27-A20SA-25,5	SIGMA soll 10°=46,0 N/mm²
Erdsail	: DH=2,03m/422N, DA=3,31m/736N	
Lufkabel/ sonstige Belegung	: 110 m rechts-----oder links-----aufgenommen	

Blatt 02 von 4

Leistungseigenführer:
Schleswig-Holstein Netz AG
Schleswig-HeimGas-Platz 1
25450 Quickborn
Quickborn, 18.04.2019
Ort, Datum, Unterschrift
i. A. Hübner