
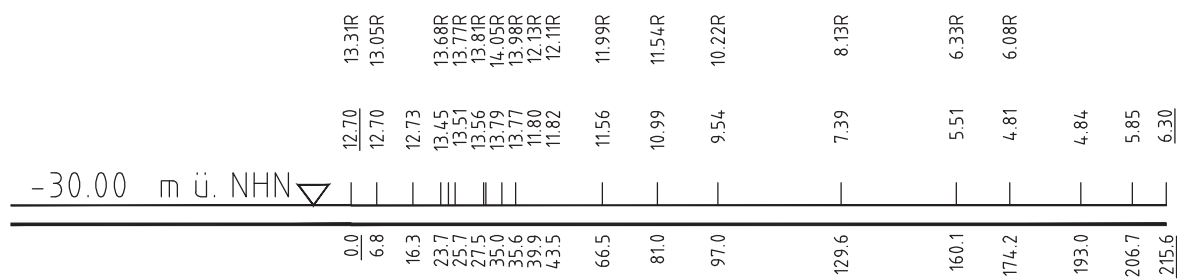


11N
WA160-23,00
/DA/

Lastfall	Durchhang [m]	
	links	rechts
80°C	6,08*	6,08*
40°C	5,05	5,05
*dargestellte Seilkurve		


12N
WAdiff160-27,00
/DA/

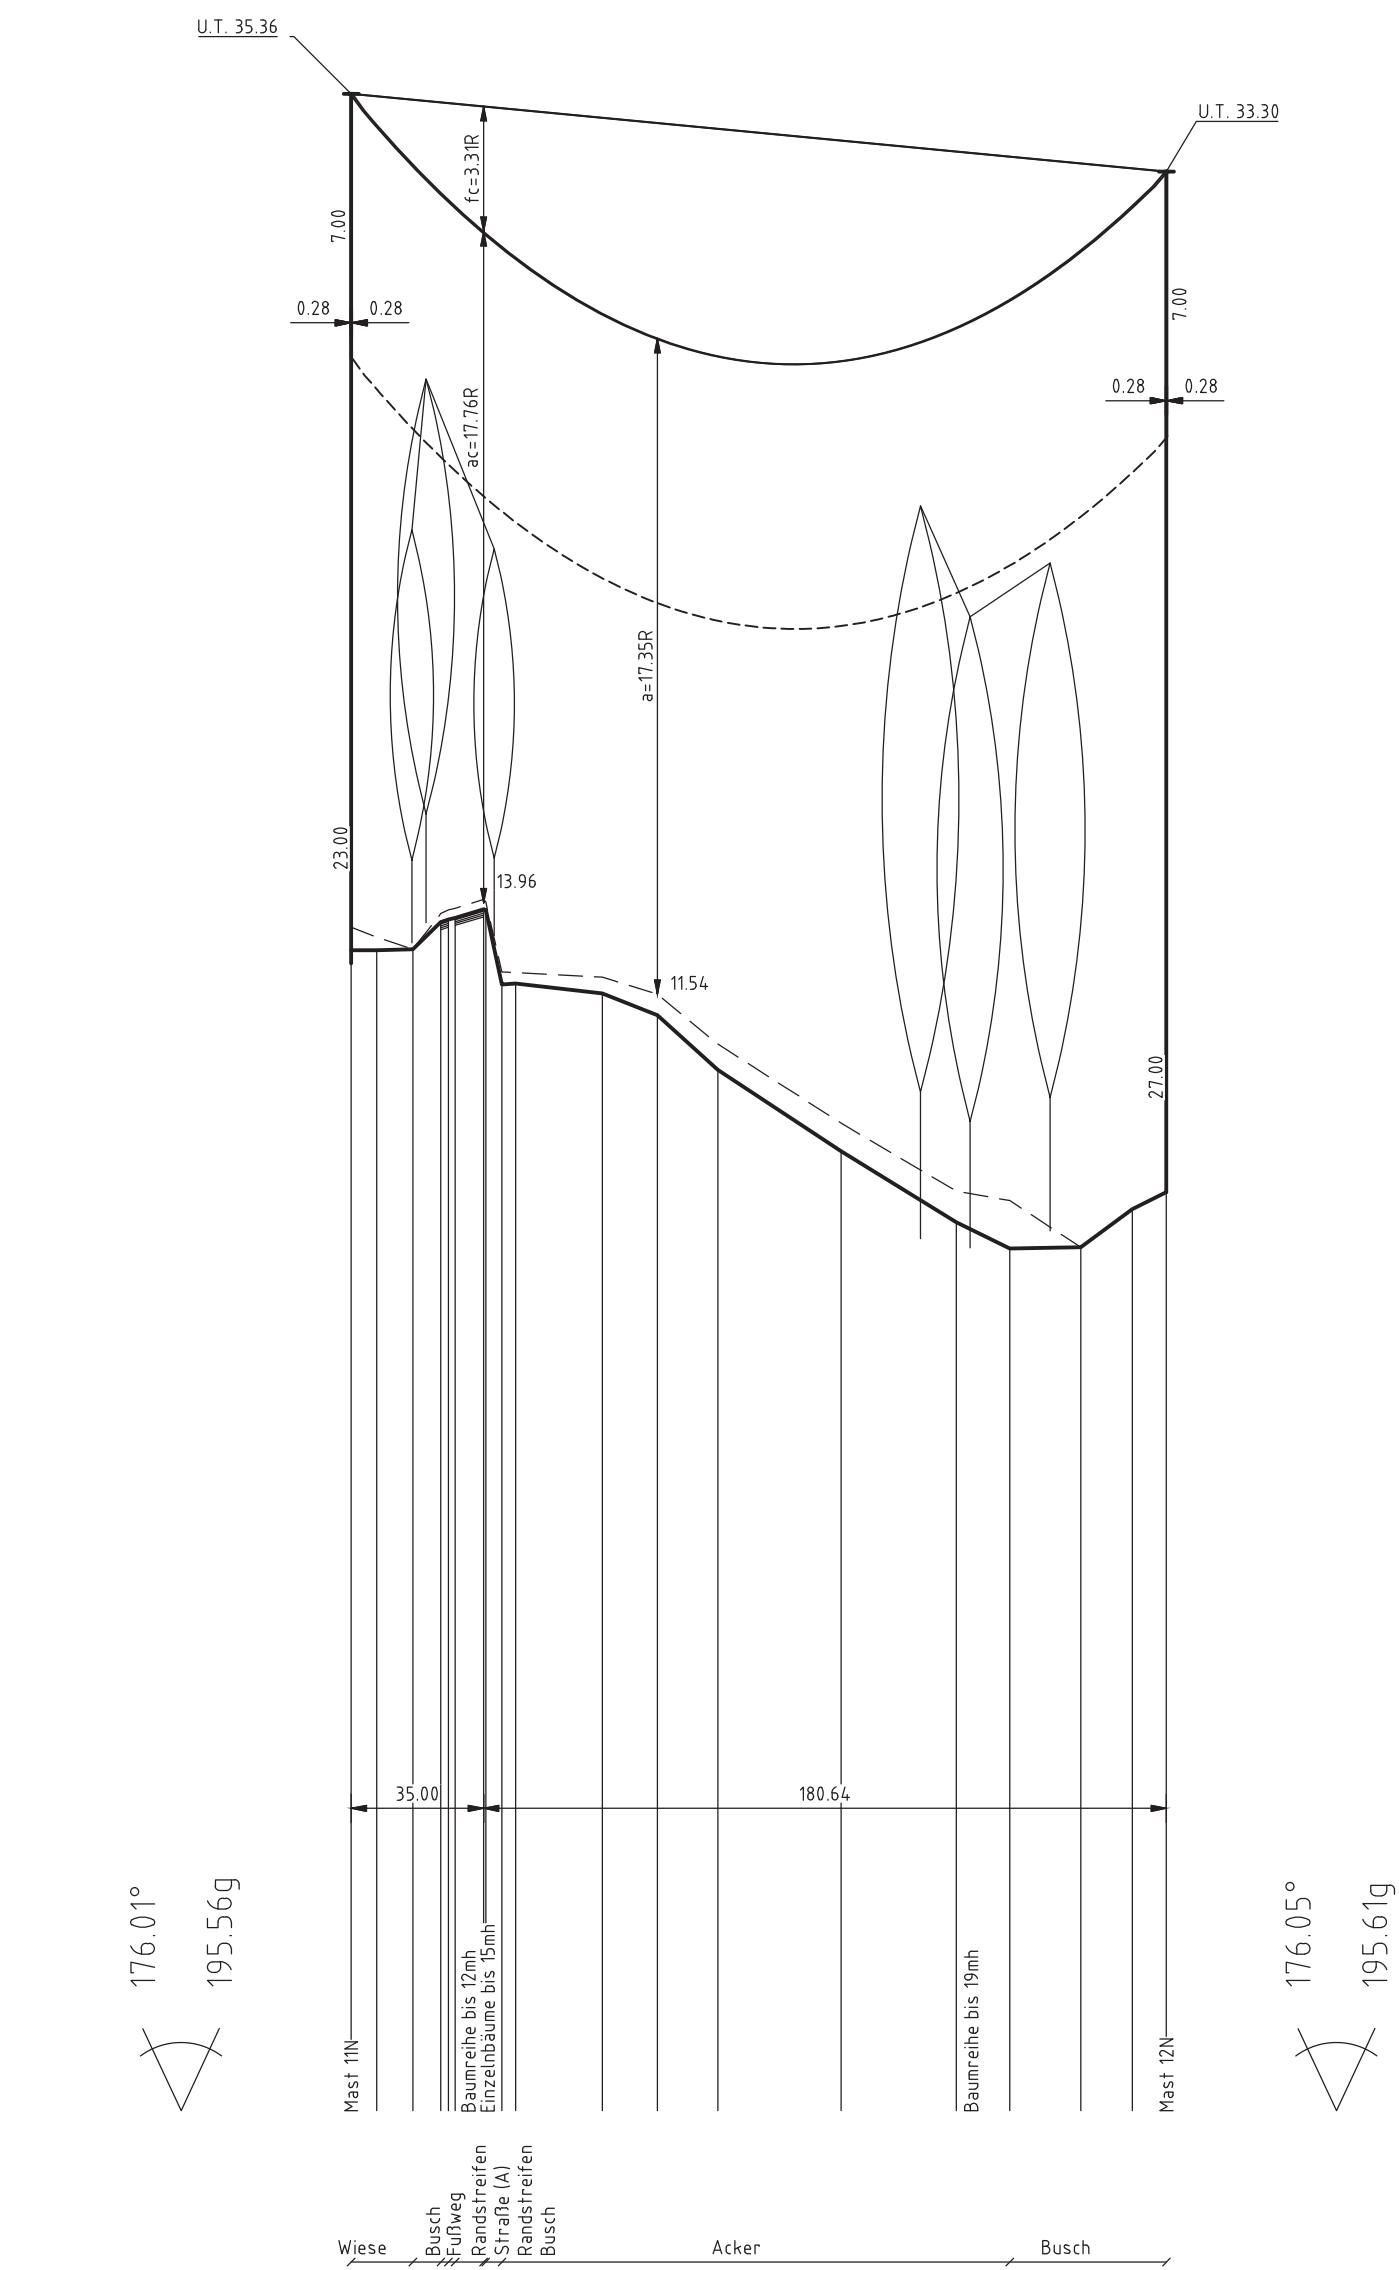

Kreis Ostholstein
Gemeinde Oldenburg in Holstein
Gemarkung Oldenburg
Flur 13

(215.64)
- 215.65 -



Kreis Ostholstein
Gemeinde Oldenburg in Holstein
Gemarkung Luebbersdorf
Flur 1

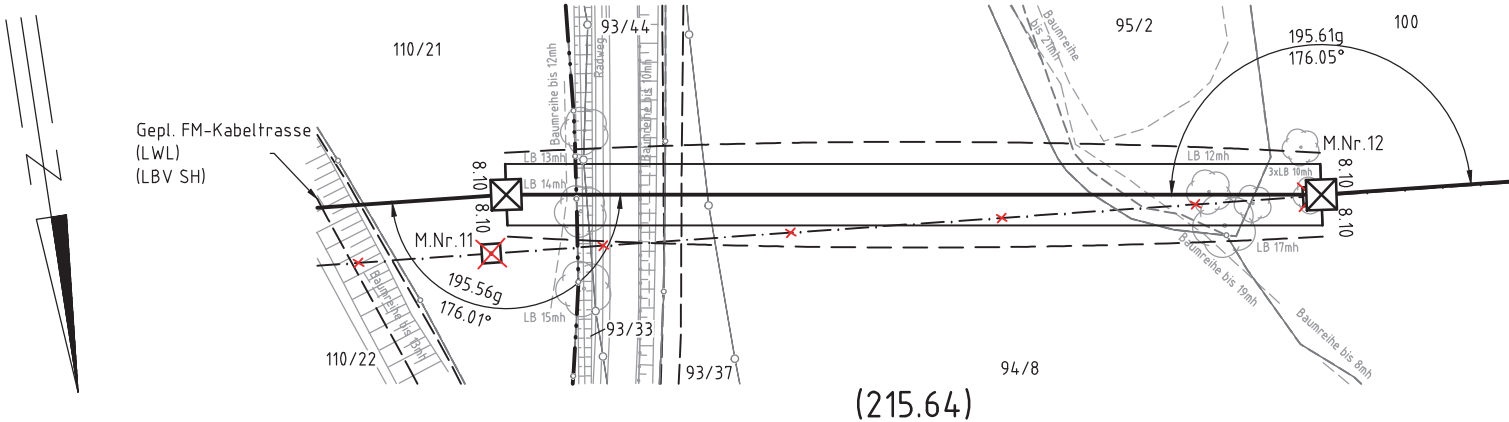

Errichtungsvorschrift	: EN 50341-2-4 (April 2016)	Wind 2 / Eis 2
Gestänge	: A-2-D-2013.1	
Beseilung		
Leitersseil	: 2x3x1565-AL1/72-ST1A	SIGMA soll 10°=46.0 N/mm²
Erdseil		
Lufthkabel/ sonstige Belegung	: 1x258-AL3/27-A20SA-25,5	SIGMA soll 10°=46.0 N/mm²
Ketten	: DA=3.31m/736N	
Seitliche Überhöhung	: 11.0 m rechts-----oder links-----aufgenommen	

Blatt 03 von 4


Leifungsgeigener:	Schleswig-Holstein Netz
Schleswig-Holstein Netz AG Schleswig-HeimGas-Platz 1 25458 Quickborn Quickborn, 18.04.2019 Ort, Datum, Unterschrift	<i>ia. Hübner</i>

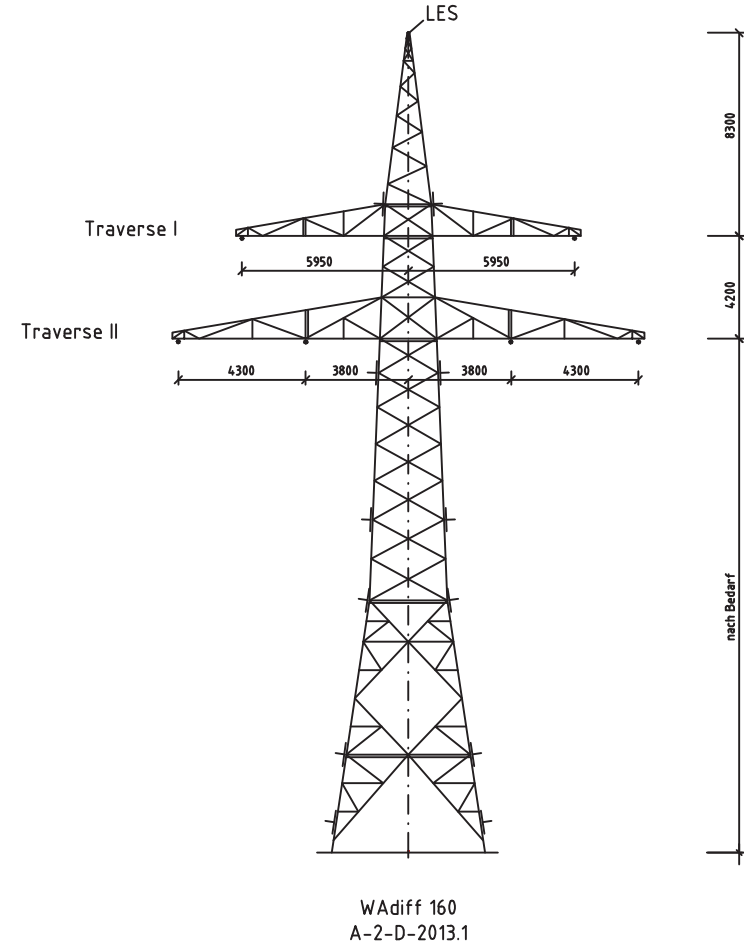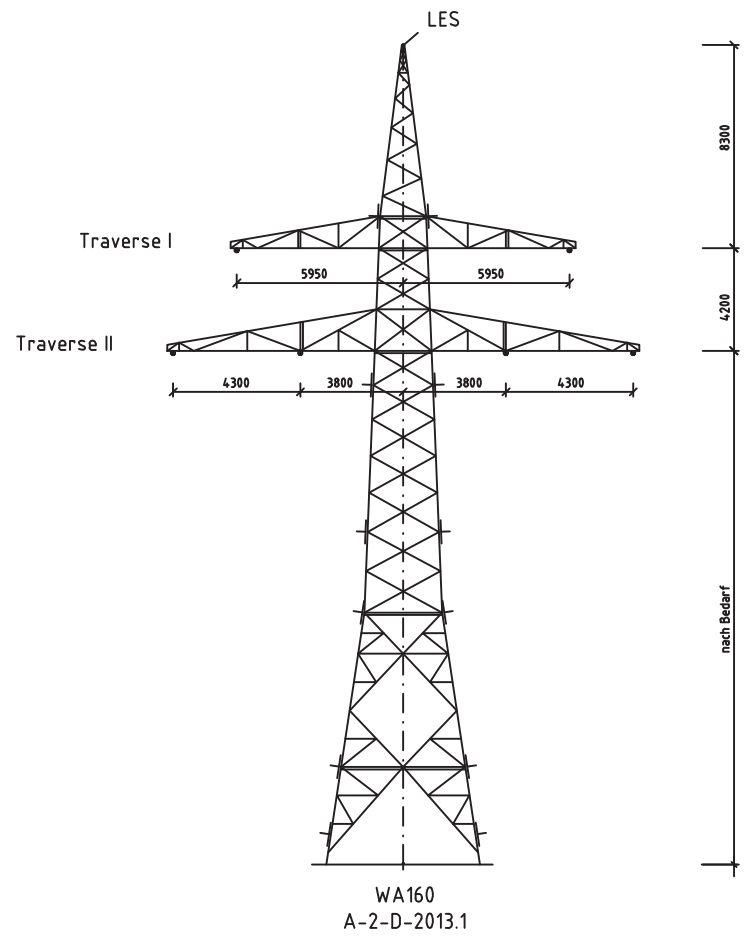

Unterlage 7.8.5.4

Genehmigungsvermerk Eisenbahn-Bundesamt

Übersichtsskizze

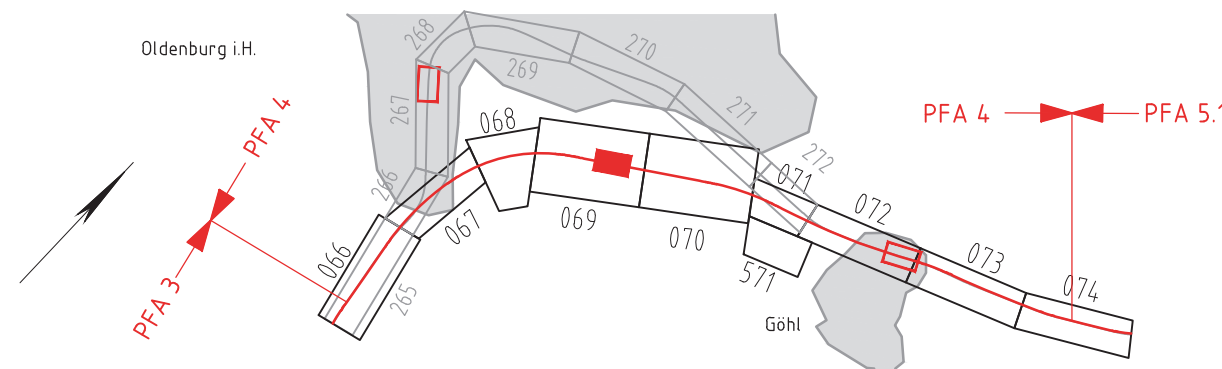

0	Ausgangsverfahren-Antragsfassung	18.04.2019
Index	Änderungen bzw. Ergänzungen	Planungsstand

Genehmigungsplanung: Unterlage für eine Entscheidung nach § 18 AEG

Vorhabensträger:	DB NETZ	Vertreter des Vorhabensträgers:	DB NETZ	Planzeichen-Nr.:	4, 4.0 SH.PP.000.003.0_PP
DB Netz AG Theodor-Heuss-Allee 7 60486 Frankfurt / M.		Regionalbereich Nord ING-H-F Hammerbrookstr. 44 20097 Hamburg Hamburg, 12.07.2021 Ort, Datum, Unterschrift	<i>Beitrag Hornfeldt</i>	Projekt-Nr.:	E1631230009
				Datum	Name
				gez.	08.04.19 Vocht
				bearb.	18.04.19 Hübner
				gepr.	18.04.19 Fedder
Bauherr:	DB NETZ	Planverfasser:	K&E	Höhensystem	DHHN92
DB Netz AG Regionalbereich Nord Obere Straße 1-3 27283 Verden Verden, 18.04.2019 Ort, Datum, Unterschrift		K2 Engineering GmbH Obere Straße 1-3 27283 Verden Verden, 18.04.2019 Ort, Datum, Unterschrift	<i>ia. Fedder</i>	Koordinatensystem	ETRS89, UTM32
				Blattgröße	841 x 594 mm
				Maßstab	Längen 1:2000 Höhen 1:200

Vorhaben: ABS/NBS Hamburg - Lübeck - Puttgarden (Hinterlandanbindung FBQ)

Planfeststellungsabschnitt 4

Profilplan

110-kV-Freileitung Göhl-Lütjenburg LH-13-137, Mastbereich 11N - 12N