



Genehmigungsvermerk Eisenbahn-Bundesamt

Übersichtsskizze

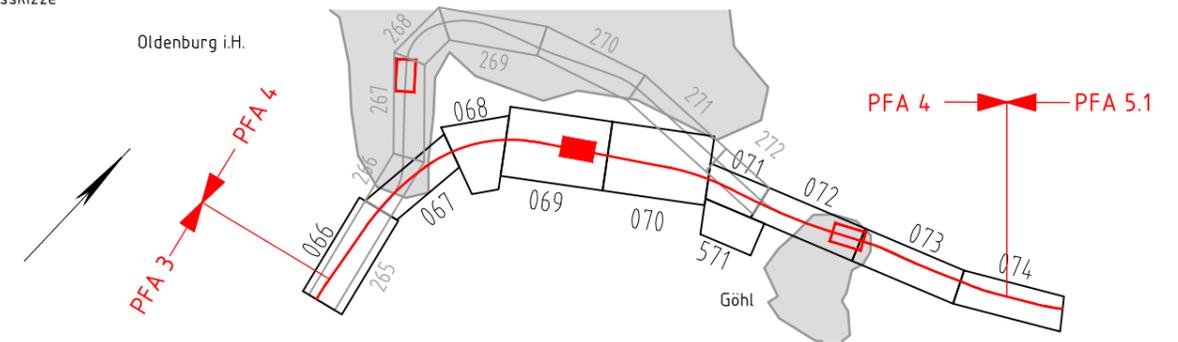

Speicherdatum: 02.04.2020 - Plotdatum: 02.04.2020

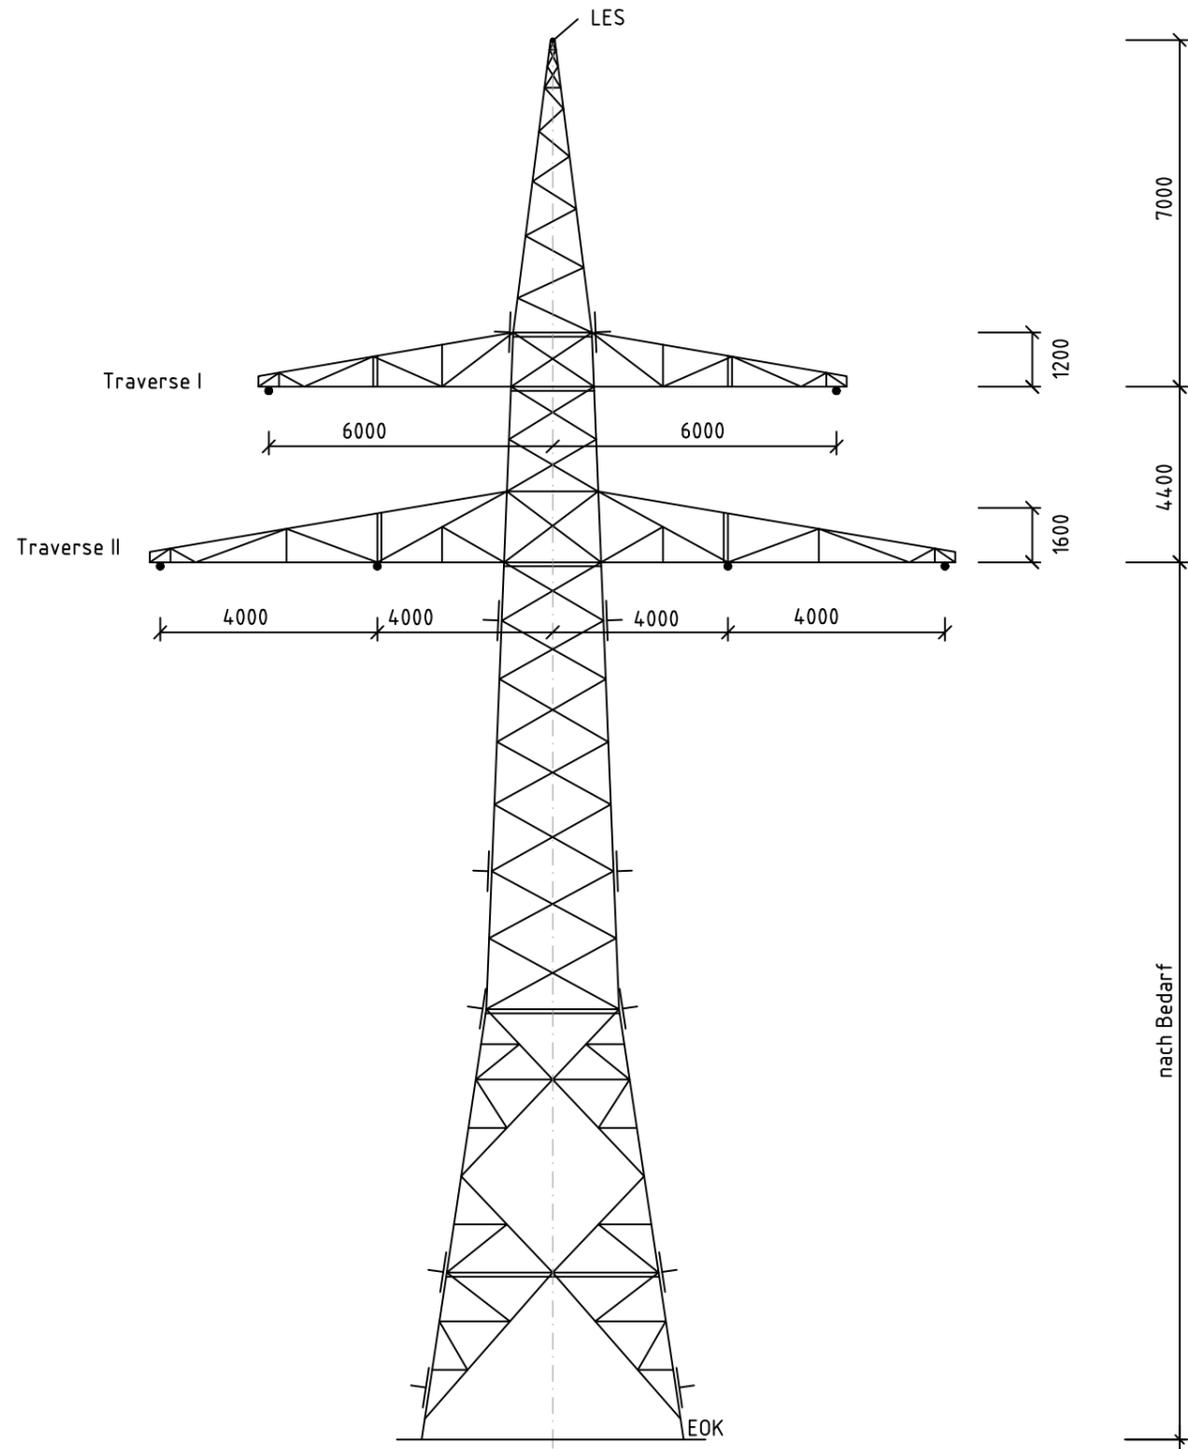

A-2-D-2013.1_MK_dwg

0	Ausgangsverfahren: Antragsfassung	18.04.2019
Index	Änderungen bzw. Ergänzungen	Planungsstand

Genehmigungsplanung: Unterlage für eine Entscheidung nach § 18 AEG

Vorhabenträger: DB NETZE DB Netz AG Theodor-Heuss-Allee 7 60486 Frankfurt / M.		Vertreter des Vorhabenträgers: DB NETZE DB Netz AG Regionalbereich Nord I.NG-N-F Hammerbrookstr. 44 20097 Hamburg Hamburg, 12.07.2021 Ort, Datum, Unterschrift <i>Bernd Homfeldt</i>		Planzeichen Nr.: 4.4.0.SH.PS.000.002.0_PS Projekt-Nr.: E1631230009	
Bauherr: DB NETZE DB Netz AG Regionalbereich Nord Großprojekte Nord Lindemannallee 3 30173 Hannover		Planverfasser: K2E K2 Engineering GmbH Obere Straße 1-3 27283 Verden Verden, 18.04.2019 Ort, Datum, Unterschrift <i>i.A. Fedder</i>		Höhengsystem: Koordinatensystem: Blattgröße: 420 x 297 mm Maßstab: ohne	

Vorhaben: **ABS/NBS Hamburg - Lübeck - Puttgarden (Hinterlandanbindung FBQ)**

Planfeststellungsabschnitt 4

Planart: **Mastskizze**

Planinhalt: **A-2-D-2013.1**
T1

Leitungseigentümer: **Schleswig-Holstein Netz**
 Schleswig-Holstein Netz AG
 Schleswig-HeinGas-Platz 1
 25450 Quickborn
 Quickborn, 18.04.2019
 Ort, Datum, Unterschrift *i.A. [Signature]*