


Genehmigungsvermerk Eisenbahn-Bundesamt

Übersichtsskizze

Regelquerprofil

Verbindungsweg gem. DWA-A 904-1
Meiereiweg

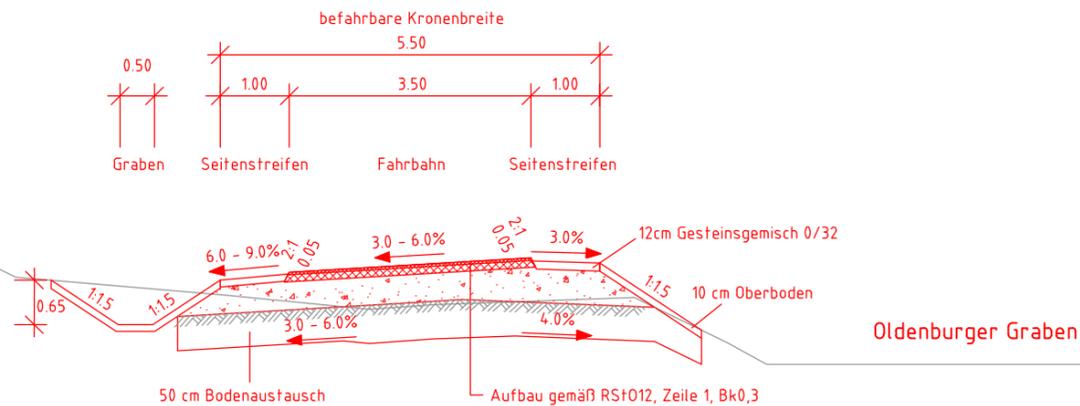

Legende:	
	Bestand
	Neubau / Änderung

0	Ausgangsverfahren: Antragsfassung	14.10.2019
Index	Änderungen bzw. Ergänzungen	Planungsstand

Genehmigungsplanung: Unterlage für eine Entscheidung nach § 18 AEG

Vorhabenträgerin: DB Netz AG Theodor-Heuss-Allee 7 60486 Frankfurt/ M.		Vertreter der Vorhabenträgerin: DB Netz AG Regionalbereich Nord Hammerbrookstraße 44 20097 Hamburg Hamburg, 08.05.2020 Ort, Datum, Unterschrift: Bernd Homfeldt		Planzeichen: 4.4.0.VA.RQ.000.014.0 Projekt-Nr.: E1631230009	
Bauherr: DB Netz AG Regionalbereich Nord Großprojekte Nord Lindemannallee 3 30173 Hannover		Planverfasser: DB Engineering & Consulting GmbH Region Nord Hammerbrookstraße 44 20097 Hamburg Hamburg, 14.10.2019 Ort, Datum, Unterschrift: i.V. Christian Schulz		Höhenystem: DHHN92 Koordinatensystem: DBRef Ursprungsplan: Blattgröße: 420 x 297 Maßstab: 1 : 100	
Vorhaben: ABS/NBS Hamburg - Lübeck - Puttgarden (Hinterlandanbindung FBQ) Planfeststellungsabschnitt 4, Bau-km 150,752 bis Bau-km 157,055					
Planart: Regelquerprofil					
Planinhalt: kennzeichnendes Querprofil Anbindung Meiereiweg an EÜ "Oldenburger Graben"					