



## Regelquerprofil Wirtschaftsweg gem. DWA-A 904-1 WW Burgtorgraben

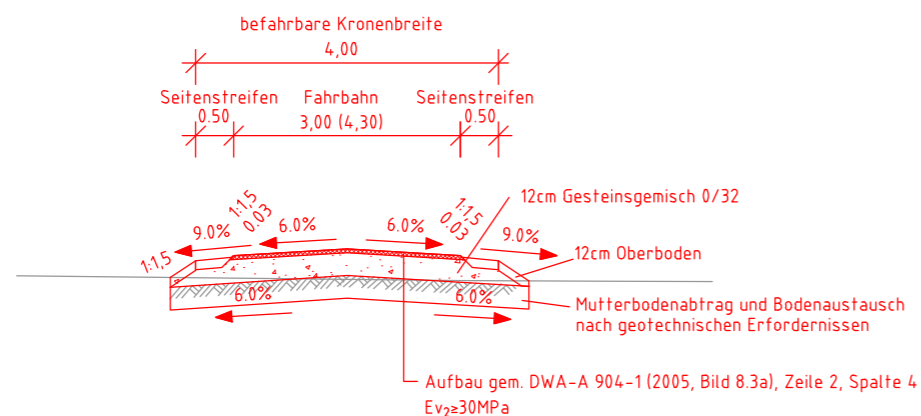

## Regelquerprofil Wirtschaftsweg gem. DWA-A 904-1 WW Schwelbek

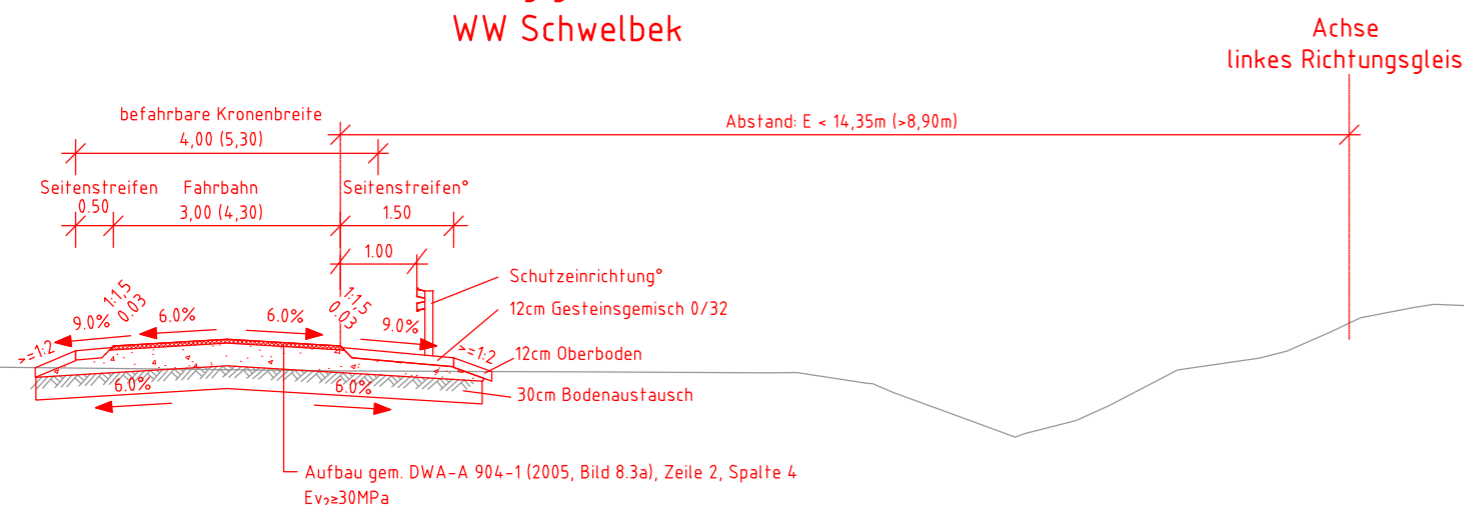

\*Die Regelbreite der Seitenstreifen beträgt 0,50m.  
Von Station 000 bis 200 und von Station 589 bis 828 wird der  
Seitenstreifen mit einer Breite von 1,5m inkl. Schutzplanke  
(Aufenthaltsstufe N2/W5) ausgeführt.

Legende:	
	Bestand
	Neubau / Änderung

Genehmigungsvermerk Eisenbahn-Bundesamt

Übersichtsskizze

0	Ausgangsverfahren: Antragsfassung	14.10.2019
Index	Änderungen bzw. Ergänzungen	Planungsstand

### Genehmigungsplanung: Unterlage für eine Entscheidung nach § 18 AEG

Vorhabenträgerin: DB Netz AG Theodor-Heuss-Allee 7 60486 Frankfurt / M.		Vertreter der Vorhabenträgerin: DB NETZE DB Netz AG Regionalbereich Nord Hammerbrookstraße 44 20097 Hamburg		Planzeichen: 4.4.0.VA.RQ.000.017.0													
Bauherr: DB Netz AG Regionalbereich Nord Großprojekte Nord Lindemannallee 3 30173 Hannover		Planverfasser: DB Engineering & Consulting GmbH Region Nord Hammerbrookstraße 44 20097 Hamburg		Projekt-Nr.: E1631230009													
Hamburg, 08.05.2020 Ort, Datum, Unterschrift		Bernd Homfeldt		<table border="1"> <thead> <tr> <th></th> <th>Datum</th> <th>Name</th> </tr> </thead> <tbody> <tr> <td>gez.</td> <td>10/2019</td> <td>Grunwald</td> </tr> <tr> <td>bearb.</td> <td>10/2019</td> <td>Sandig</td> </tr> <tr> <td>gepr.</td> <td>10/2019</td> <td>Müller</td> </tr> </tbody> </table>			Datum	Name	gez.	10/2019	Grunwald	bearb.	10/2019	Sandig	gepr.	10/2019	Müller
	Datum	Name															
gez.	10/2019	Grunwald															
bearb.	10/2019	Sandig															
gepr.	10/2019	Müller															
Höhenystem: DHHN92		Koordinatensystem: DBRef		Ursprungsplan:													
Hamburg, 14.10.2019 Ort, Datum, Unterschrift		i.V. Christian Schulz		Blattgröße: 420 x 297													
Maßstab: 1 : 100																	

Vorhaben:  
**ABS/NBS Hamburg - Lübeck - Puttgarden (Hinterlandanbindung FBQ)**  
**Planfeststellungsabschnitt 4, Bau-km 150,752 bis Bau-km 157,055**

Planart: **Regelquerprofil**

Planinhalt:  
**kennzeichnendes Querprofil**  
**Wirtschaftsweg Burgtorgraben und Wirtschaftsweg Schwelbek**