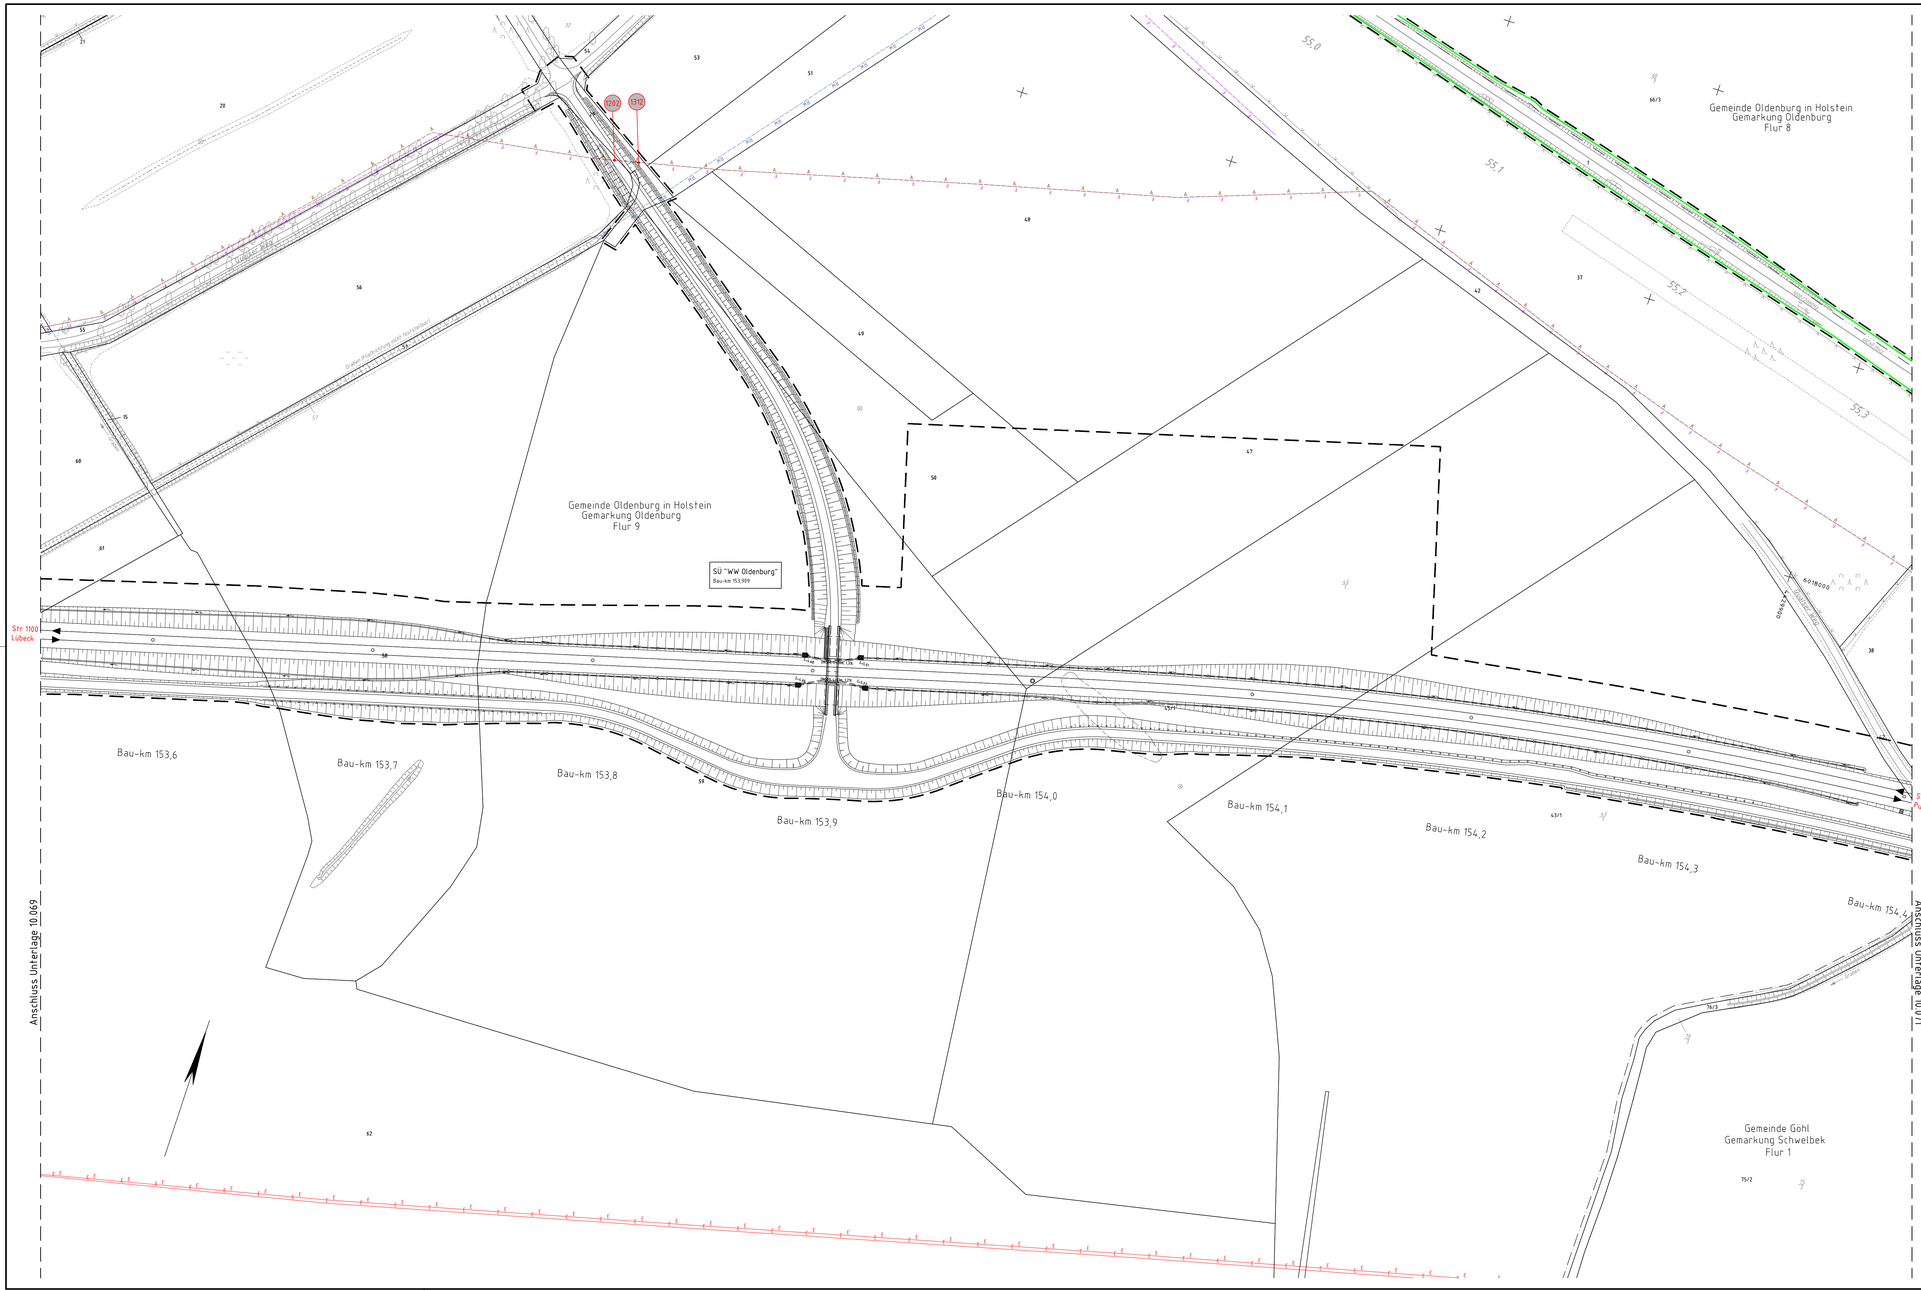


Legende:

- Bestand
- äußere Grenze der vorhabenträgereigenen Grundstücke
- Planfeststellungsgrenze
- Kreis-/ Gemeindegrenze
- Gemarkungsgrenze
- Flurgrenze
- Flurstücksgrenze
- Zugehörigkeitshaken
- 116/12 oder 2029 Flurstücksnummer

(Kataster)

- Nr. laufende Nummer des Bauwerksverzeichnisses

Bestand Kabel/Leitungen

- E Elektrizitätsleitung
- F Fernmeldeleitung
- G Gasleitung
- A Abwasser
- RW Regenwasser
- M Mischwasser
- W Wasserleitung
- FW Fernheizleitung
- LWL Lichtwellenkabel

geplanter Leitungskorridor

- Elektrizitätsleitung
- Fernmeldeleitung
- Gasleitung
- Abwasser
- Regenwasser
- Mischwasser
- Wasserleitung
- Fernheizleitung
- Lichtwellenkabel

- Kabel/Leitung oberirdisch
- Kabel/Leitung unterirdisch
- Rückbau Kabel/Leitung unterirdisch
- Kabel/Leitung (außer Betrieb)

Unterlage 10.070

Genehmigungsvermerk Eisenbahn-Bundesamt

Übersichtsskizze



Index	Änderungen bzw. Ergänzungen	Planungsstand
0	Antragsverfahren: Antragsfassung	14.10.2019

Genehmigungsplanung: Unterlage für eine Entscheidung nach § 18 AEG

Vorhabenträgerin:
DB Netz AG
Theodor-Heuss-Allee 7
60486 Frankfurt/M

Vertreter der Vorhabenträgerin:
DB Netz AG
Regionalbereich Nord
Hammerbrookstraße 44
20097 Hamburg
Hamburg, 08.05.2020
Ort, Datum, Unterschrift
Bernd Hambloch

Bauherr:
DB Netz AG
Regionalbereich Nord
Großprojekte Nord
Lindenallee 3
30173 Hannover

Planverfasser:
DB Engineering & Consulting GmbH
Region Nord
Hammerbrookstraße 44
20097 Hamburg
i.V. pfaul
Hamburg, 14.10.2019
Ort, Datum, Unterschrift
i.V. Christian Schulz

Planzeichen:	4.4.0.VA.LT.000.070.0	
Projekt-Nr.:	E16312300O9	
	Datum	Name
gez.	10/2019	Grunwald
bearb.	10/2019	Grunwald
gepr.	10/2019	Müller
Höhensystem:	DHHN92	
Koordinatensystem:	DBRef	
Ursprungsplan:		
Blattgröße:	1160 x 594	
Maßstab:	1 : 1000	

Vorhaben:

ABS/NBS Hamburg – Lübeck – Puttgarden (Hinterlandanbindung FBQ)

Planfeststellungsabschnitt 4, Bau-km 150,752 bis Bau-km 157,055

Planart: **Kabel- und Leitungslageplan**

Planinhalt:

Bau-km 153,548 bis Bau-km 154,403

Strecke 1100