

Flur 12
Gemarkung Oldenburg
Gemeinde Oldenburg in Holstein, Stadt

Bahnübergang Bau-km 151,375
Sebenter Weg

II. Quadrant

III. Quadrant

IV. Quadrant

Legende:

- Bestand (einschließlich Kataster)
- Neubau/Änderung
- äußere Grenze der vorhabensträgerigen Grundstücke
- tangierende Planung (nachrichtliche Darstellung)

- Straßennebenflächen/Bankett/Grünfläche
- Fahrbahn
- Gehweg
- gemeinsamer Geh- und Radweg
- Zufahrt
- Parkstreifen
- Dammböschung
- Einschnittböschung
- Mulde
- Entwässerungsgraben

Bau-km
Ausrundungshalbmesser

Längsneigung und
Abstand zum nächsten
Neigungsbrechpunkt


Gradientenhochpunkt

Querneigung

Nr.
laufende Nummer des Bauwerksverzeichnisses

Unterlage 11.4.031

Genehmigungsvermerk Eisenbahn-Bundesamt

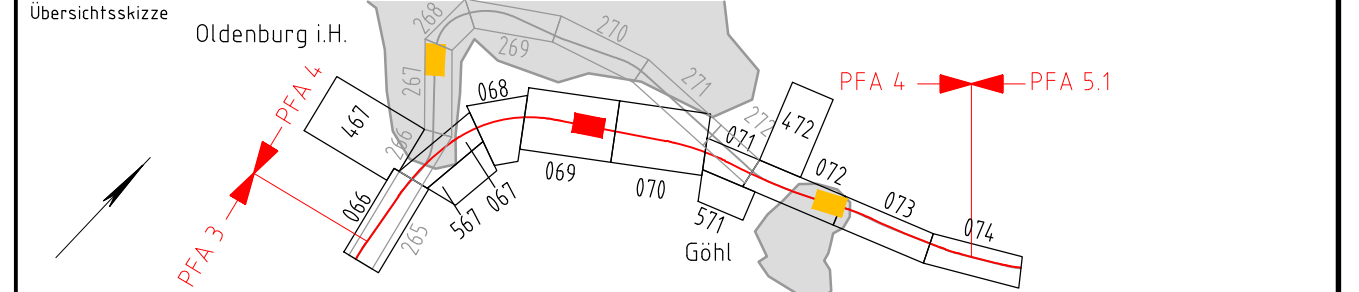

0	Ausgangsverfahren: Antragsfassung	14.10.2019
Index	Änderungen bzw. Ergänzungen	Planungsstand

Genehmigungsplanung: Unterlage für eine Entscheidung nach § 18 AEG

Vorhabensträgerin: DB Netz AG Theodor-Heuss-Allee 7 60486 Frankfurt / M.	Vertreter der Vorhabensträgerin: DB NETZE Regionalbereich Nord Hammerbrookstraße 44 20097 Hamburg	Planzeichen: E1631230009
Bauherr: DB Netz AG Regionalbereich Nord Graßprojekte Nord Lindenallee 3 30173 Hannover	Planverfasser: DB Engineering & Consulting GmbH Region Nord Hammerbrookstraße 44 20097 Hamburg	Höhen-system: DHHN92
	Hamburg, 08.05.2020 Ort, Datum, Unterschrift: Bernd Homleid	Koordinatensystem: DBRef
	Hamburg, 14.10.2019 Ort, Datum, Unterschrift: i.V. Christian Schulz	Ursprungsplan: Blattgröße: 1189 x 420
		Maßstab: 1 : 250

Vorhaben:
ABS/NBS Hamburg - Lübeck - Puttgarden (Hinterlandanbindung FBQ)
Planfeststellungsabschnitt 4, Bau-km 150,752 bis Bau-km 157,055

Planart:
Kreuzungsplan Straßenplanung

Planinhalt:
BÜ Bau-km 151,376 "Sebenter Weg" (Bahn-km 50,951)
Strecke 1100