


Legende:

- Bestand
- äußere Grenze der vorhabensträgigen Grundstücke
- Planfeststellungsgrenze
- Kreis-/ Gemeindegrenze
- Gemarkungsgrenze
- Flurgrenze
- Flurstücksgrenze
- Zugehörigkeitshaken
- Flurstücksnummer
- Kataster
- 116 oder 2029
- Nr. laufende Nummer des Bauwerksverzeichnisses
- Baustelleneinrichtungsfläche
- Baustraße
- Nutzung nicht öffentlicher Straßen als Baustellenzufahrt
- Anbindung des Baufeldes bzw. Baustraße an das öffentliche Straßennetz

Unterlage 12.068

Genehmigungsvermerk Eisenbahn-Bundesamt

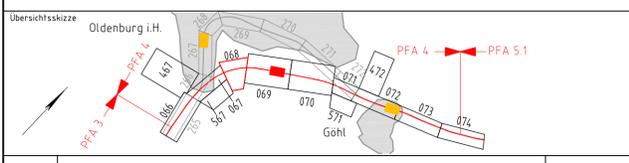

0	Ausgangsverfahren: Antragsfassung	31.05.2021
Index	Änderungen bzw. Ergänzungen	Planungsstand

Genehmigungsplanung: Unterlage für eine Entscheidung nach § 18 AEG

Vorhabenträgerin: DB Netz AG Theodor-Heuss-Allee 7 60486 Frankfurt/M.	Vertreter der Vorhabenträgerin: DB Netz AG Regionalbereich Nord Hammerbrookstraße 44 20097 Hamburg	Planzichen: 4.4.0.VA.BS.000.068.0 Projekt-Nr.: E1631230009
Bauherr: DB Netz AG Regionalbereich Nord Großprojekte Nord Lindemannallee 3 30173 Hannover	Planverfasser: DB Engineering & Consulting GmbH Region Nord Hammerbrookstraße 44 20097 Hamburg	Höhensystem: DHHN92 Koordinatensystem: DBRef
	Hamburg, 14.07.2021 Ort, Datum, Unterschrift: Bernd Hornkötter	Ursprungsplan: Blattgröße: 780 x 594 Maßstab: 1: 1000
	Hamburg, 31.05.2021 Ort, Datum, Unterschrift: i.V. Christian Schulz	

Vorhaben:
ABS/NBS Hamburg – Lübeck – Puttgarden (Hinterlandanbindung FBQ)
Planfeststellungsabschnitt 4, Bau-km 150,752 bis Bau-km 157,055

Planart: Baustelleneinrichtungs- und -erschließungsplan
Planinhalt: Bau-km 152,243 bis Bau-km 152,698
Strecke 1100