


Legende:

- Bestand
- äußere Grenze der vorhabenträgerigen Grundstücke
- Planfeststellungsgrenze
- Kreis-/ Gemeindegrenze
- Gemarkungsgrenze
- Flurgrenze
- Flurstücksgrenze
- Zugehörigkeitsknoten
- Flurstücksnummer
- laufende Nummer des Bauwerksverzeichnisses
- Baustelleneinrichtungsfläche
- Baustraße
- Nutzung nicht öffentlicher Straßen als Baustellenzufahrt
- Anbindung des Baufeldes bzw. Baustraße an das öffentliche Straßennetz

Unterlage 12.070

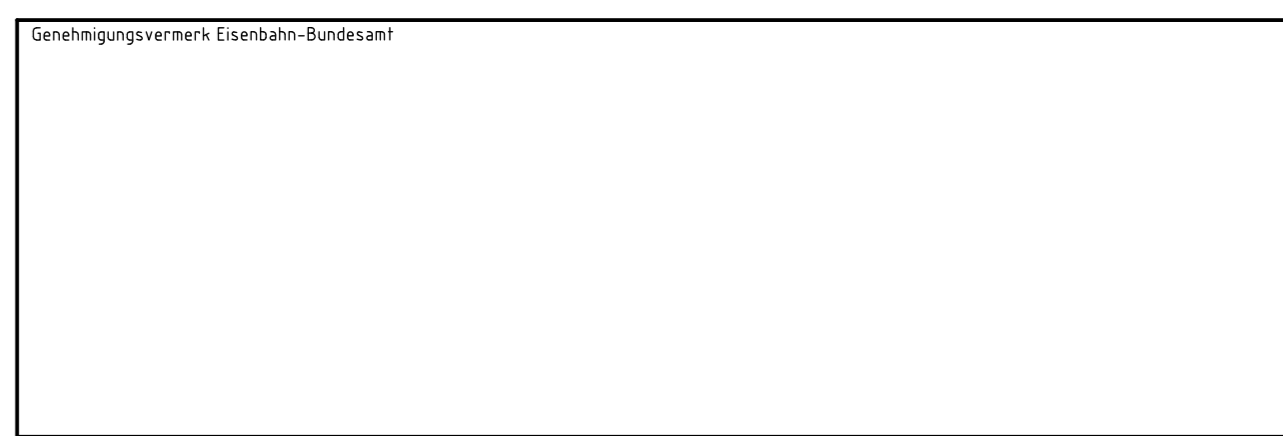

0	Ausgangsverfahren: Antragsfassung	31.05.2021
Index	Änderungen bzw. Ergänzungen	Planungsstand

Genehmigungsplanung: Unterlage für eine Entscheidung nach § 18 AEG

Vorhabenträgerin: DB Netz AG Theodor-Heuss-Allee 1 50468 Frankfurt / M.	DB NETZE	Vertreter der Vorhabenträgerin: DB Netz AG Regionalbereich Nord Hammerbrookstraße 44 20097 Hamburg Hamburg, 16.07.2021 Ort: Daten, Unterschrift Florian Hornes	DB NETZE	Planzeichen: 4.4.0.VA.BS.000.070.0 Projekt-Nr.: E163230009
Stabherr: DB Netz AG Regionalbereich Nord Grüßengarten Nord Lindenhainallee 3 30713 Hannover	DB NETZE	DB Engineering & Consulting GmbH Region Nord Hammerbrookstraße 44 20097 Hamburg Hamburg, 31.05.2021 Ort: Daten, Unterschrift i.v. Christian Schulz	DB	Datum: 16.07.2021 Name: Grunwald bearb.: 10/2019 Grunwald gepr.: 10/2019 Grunwald Müller Höhensystem: DHHN92 Koordinatensystem: DBRef Ursprungsplan: Blattgröße: 1160 x 594 Maßstab: 1: 1000

Vorhaben: **ABS/NBS Hamburg - Lübeck - Puttgarden (Hinterlandanbindung FBQ)**
Planfeststellungsabschnitt 4, Bau-km 150,752 bis Bau-km 157,055

Planart: **Baustelleneinrichtungs- und -erschließungsplan**
Planinhalt: **Bau-km 153,548 bis Bau-km 154,403**
Strecke 1100