Legende:

| | |
|---|---|
| Bestand | |
| äußere Grenze der vorhabenträgereigenen Grundstücke | |
| Planfeststellungsgrenze | |
| Kreis-/ Gemeindegrenze | Kataster |
| Gemarkungsgrenze | |
| Flurgrenze | |
| Flurstücksgrenze | |
| Zugehörigkeitshaken | |
| 116/12 oder 2029 Flurstücksnummer | |
| Nr. laufende Nummer des Bauwerksverzeichnisses | |
| Baustelleneinrichtungsfläche | |
| Baustraße | |
| Nutzung nicht öffentlicher Straßen als Baustellenzufahrt | |
| Anbindung des Baufeldes bzw. Baustraße an das öffentliche Straßennetz | |

Unterlage 12.567

Genehmigungsvermerk Eisenbahn-Bundesamt

Übersichtsskizze

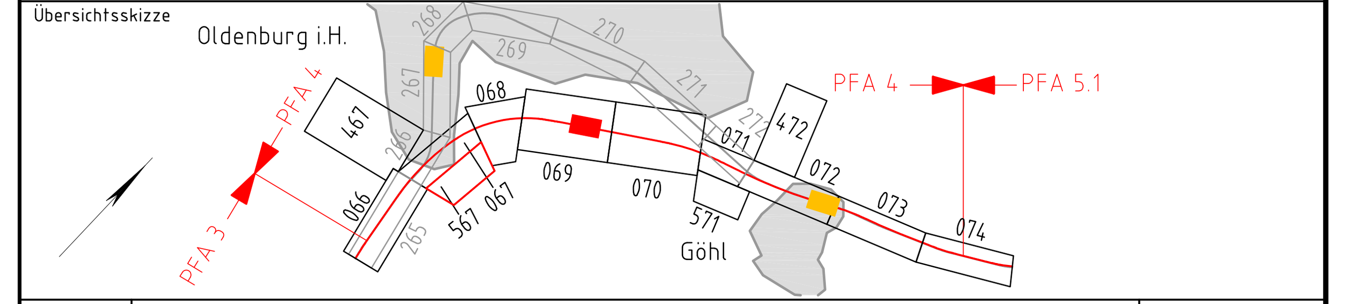


| | | |
|---|---|---|
| 0 | Ausgangsverfahren: Antragsfassung | 31.05.2021 |
| Index | Änderungen bzw. Ergänzungen | Planungsstand |

## Genehmigungsplanung: Unterlage für eine Entscheidung nach § 18 AEG


Vorhabenträgerin:
DB NETZE
DB Netz AG
Theodor-Heuss-Allee 7
60486 Frankfurt/ M.

Vertreter der Vorhabenträgerin:
DB NETZE
DB Netz AG
Regionalbereich Nord
Hammerbrookstraße 44
20097 Hamburg
Hamburg, 14.07.2021 Bernd Homfeldt
Ort, Datum, Unterschrift

Bauherr:
DB NETZE
DB Netz AG
Regionalbereich Nord
Großprojekte Nord
Lindemannallee 3
30173 Hannover

Planverfasser:
DB
DB Engineering & Consulting GmbH
Region Nord
Hammerbrookstraße 44
20097 Hamburg
Hamburg, 31.05.2021 i.V. Christian Schulz
Ort, Datum, Unterschrift


| | | |
|---|---|---|
| Planzeichen: | 4.4.0.VA.BS.000.567.0 | |
| Projekt-Nr.: | E1631230009 | |
| | Datum | Name |
| gez. | 10/2019 | Grunwald |
| bearb. | 10/2019 | Berndt/Görbing/Müller |
| gepr. | 10/2019 | Müller |
| Höhensystem: | DHHN92 | |
| Koordinatensystem: | DBRef | |
| Ursprungsplan: | | |
| Blattgröße: | 1160 x 297 | |
| Maßstab: | 1 : 1000 | |

Vorhaben:

**ABS/NBS Hamburg - Lübeck - Puttgarden (Hinterlandanbindung FBQ)**

**Planfeststellungsabschnitt 4, Bau-km 150,752 bis Bau-km 157,055**

Planart: Baustelleneinrichtungs- und -erschließungsplan

Planinhalt:

Verlegung 110kV Freileitung Schwarzer Damm bahnrechts

Strecke 1100