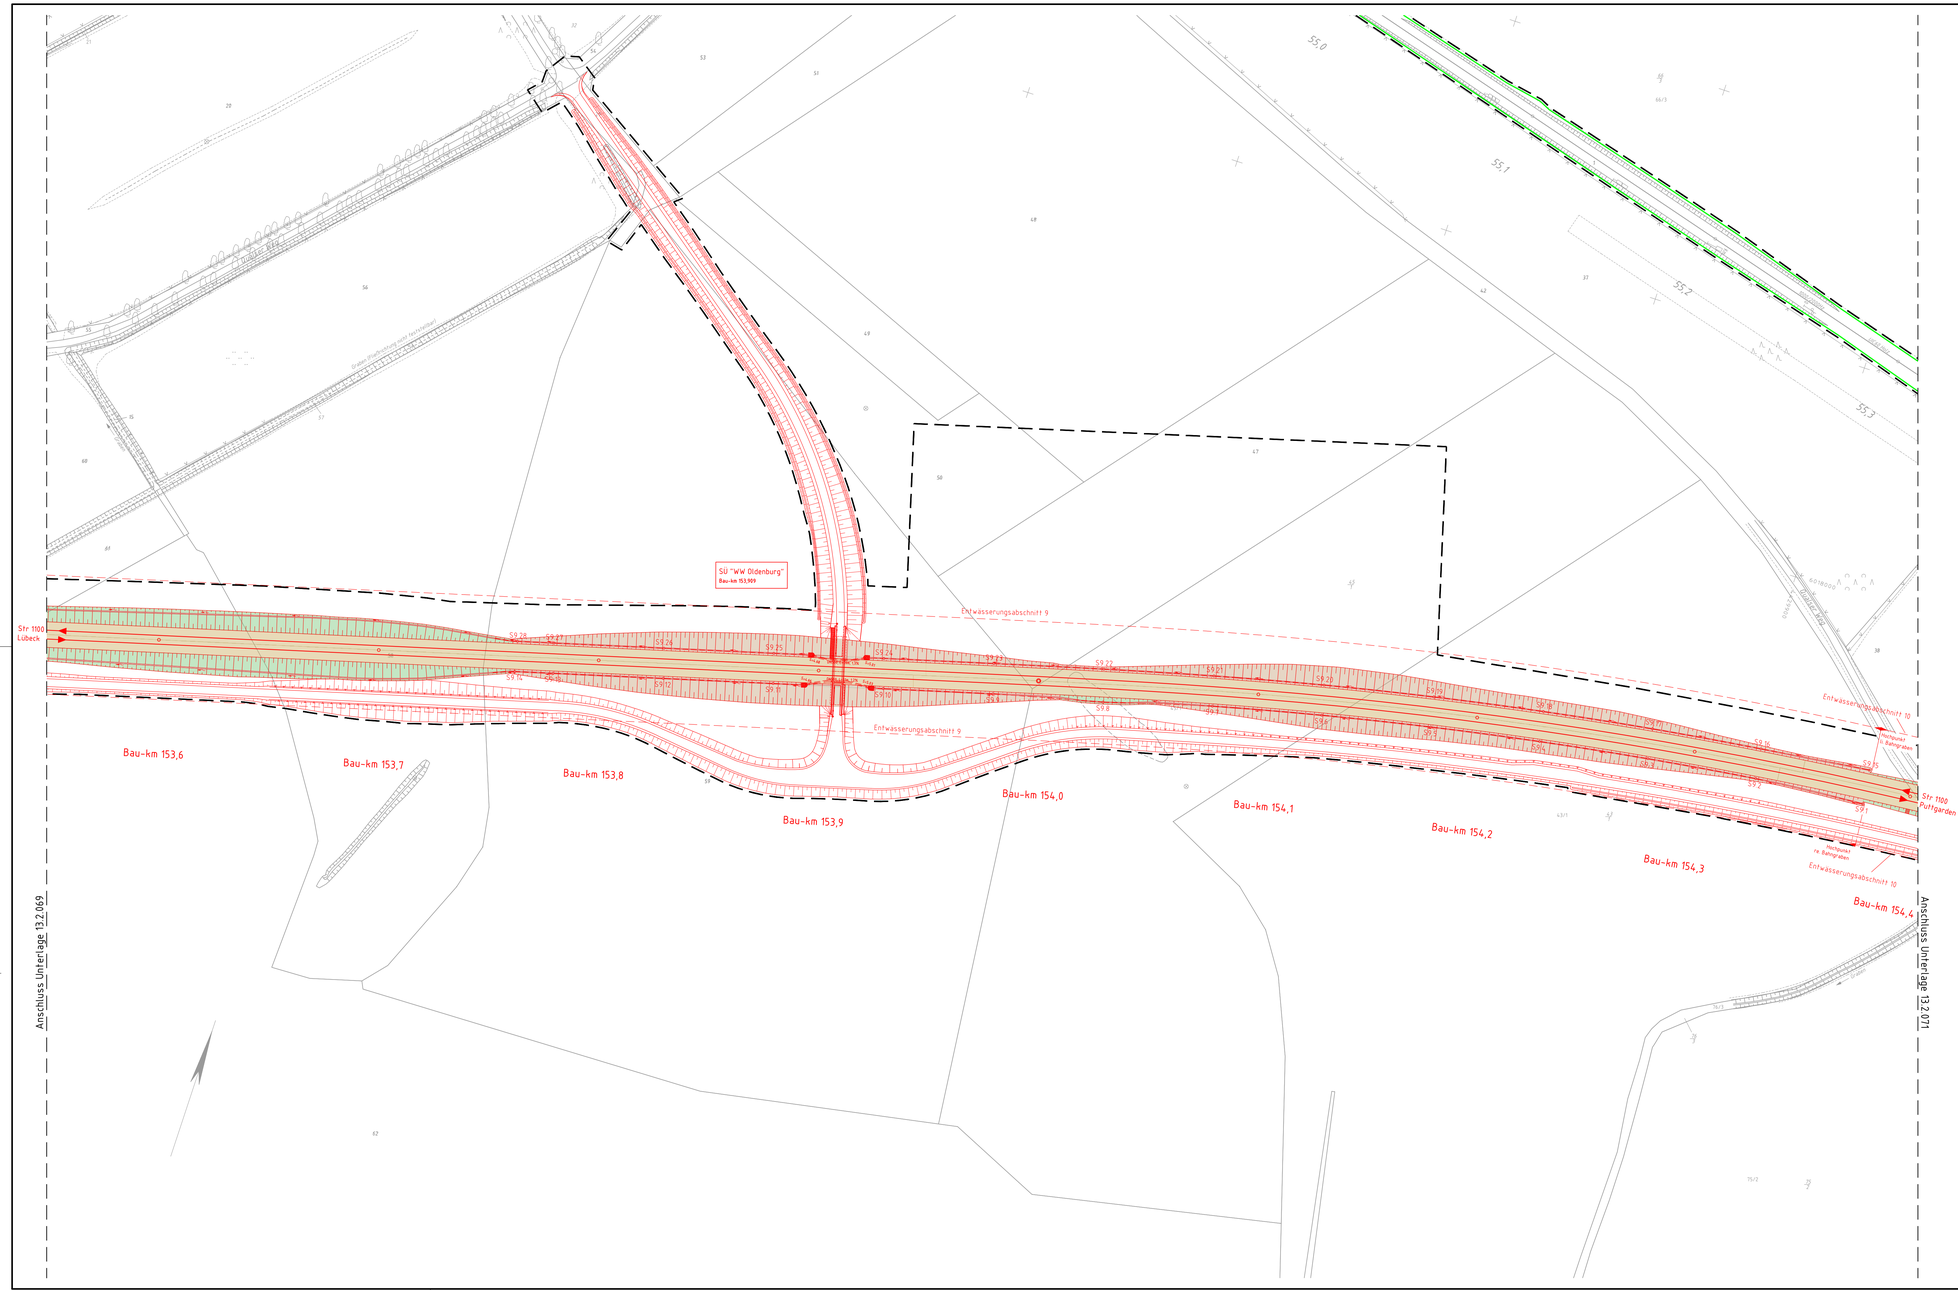

Legende:

- Bestand
- Neubau/Änderung
- tangierende Planung (nachrichtliche Darstellung)
- Planfeststellungsgrenze

Einzugsflächen:

- Planum
- Böschung (Einschnitt / Damm)
- Entwässerungsgraben
- Bahnsteig/Hochbauten
- ungebundene Deckschicht
- gebundene Deckschicht
- Bankett
- Gelände

Unterlage 13.2.070

Genehmigungsvermerk Eisenbahn-Bundesamt

Übersichtsskizze

Index	Änderungen bzw. Ergänzungen	Planungsstand
0	Ausgangsverfahren: Antragsfassung	14.10.2019

Genehmigungsplanung: Unterlage für eine Entscheidung nach § 18 AEG

Vorhabenträgerin:
DB Netz AG
Theodor-Heuss-Allee 7
60486 Frankfurt/M.

Vertreter der Vorhabenträgerin:
DB Netz AG
Regionalbereich Nord
Hammerbrookstraße 44
20097 Hamburg
Hamburg, 08.05.2020
Ort, Datum, Unterschrift Bernd Hoefbeck

Bauherr:
DB Netz AG
Regionalbereich Nord
Großprojekte Nord
Lindemannallee 3
30173 Hannover

Planverfasser:
DB Engineering & Consulting GmbH
Region Nord
Hammerbrookstraße 44
20097 Hamburg
Hamburg, 14.10.2019
Ort, Datum, Unterschrift i.V. Christian Schulz

		Datum	Name
Planzeichen:	4.4.0.VA.EW.000.070.0		
Projekt-Nr.:	E16312300009		
gez.:	10/2019	Grunwald	
bearb.:	10/2019	Berndt/Görbing/Müller	
gepr.:	10/2019	Müller	
Höhensystem:	DHHN92		
Koordinatensystem:	DBRef		
Ursprungsplan:			
Blattgröße:	1160 x 594		
Maßstab:	1 : 1000		

Vorhaben:

ABS/NBS Hamburg – Lübeck – Puttgarden (Hinterlandanbindung FBQ)

Planfeststellungsabschnitt 4, Bau-km 150,752 bis Bau-km 157,055

Planart: **Lageplan Entwässerungskonzept**

Planinhalt:

Bau-km 153,548 bis Bau-km 154,403

Strecke 1100