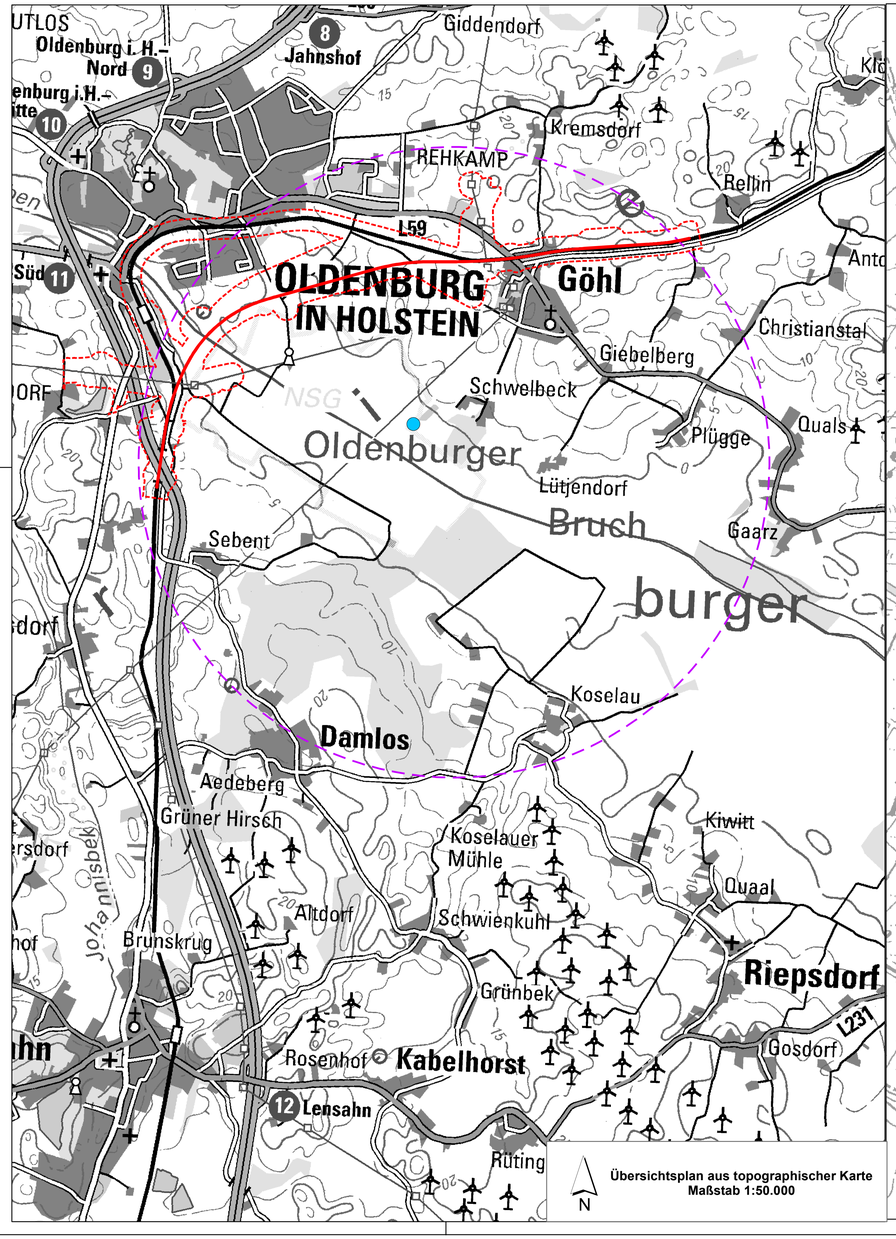

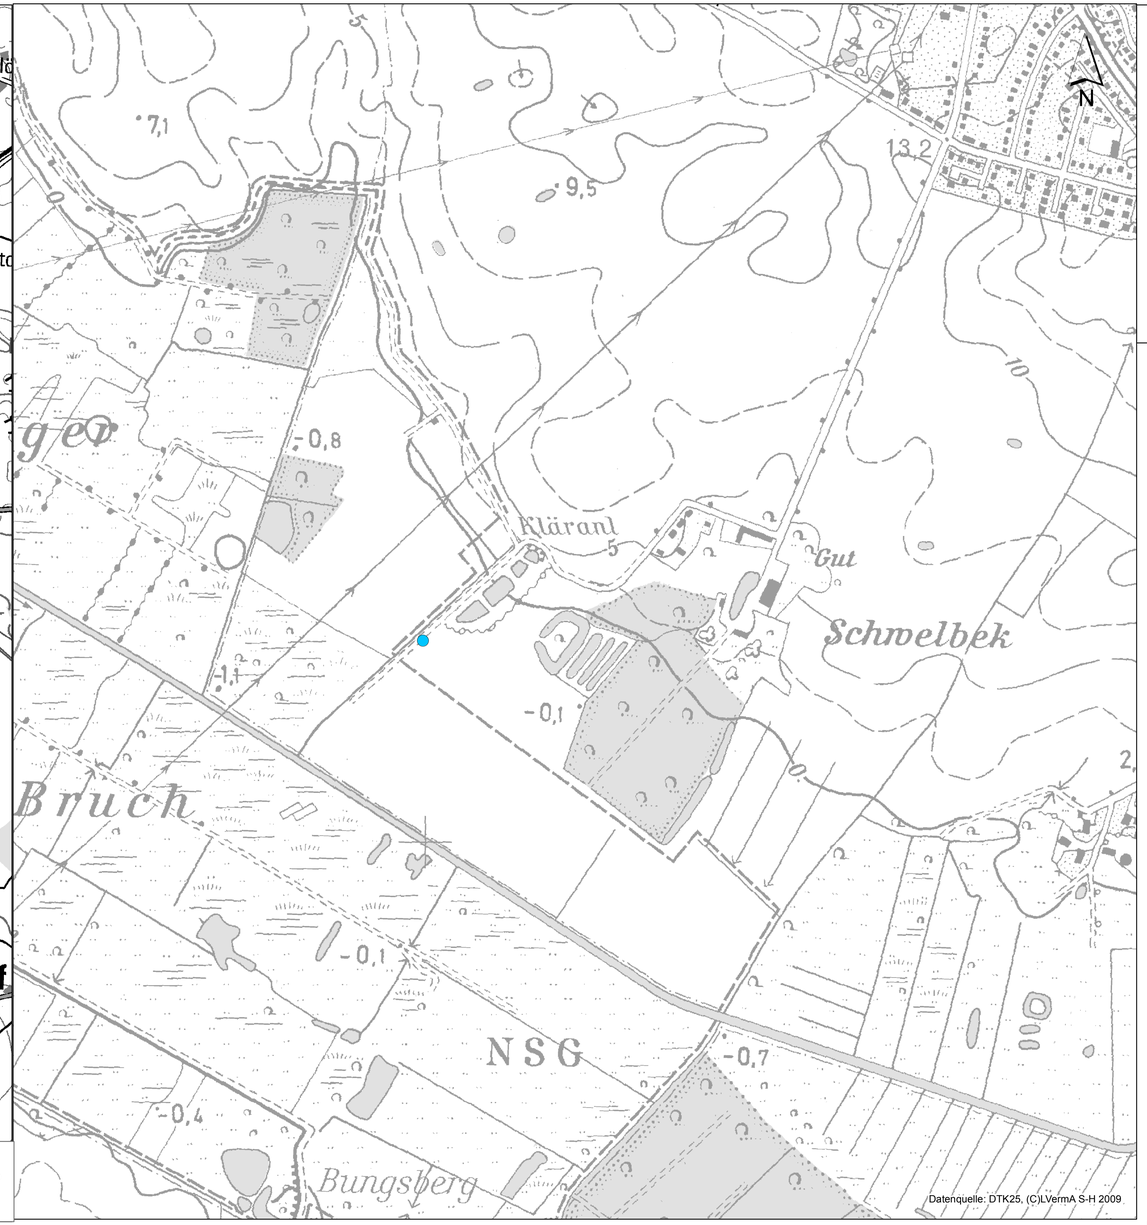

Legende

Ausgleichs- und Ersatzmaßnahmen

043_VA — Vermeidung von Kollisionsrisiken für den Seeadler durch Verbesserung des Nahrungsangebotes im Winter auf horstnahen Flächen

Nachrichtlich

- 3000 m-Radius um Seeadlerhorst (ungefähr)
- Planfeststellungsgrenze
- Standort Ökokontomaßnahme
- Trassenverlauf PFA 4
- Planungsraum PFA 4

Unterlage 14.5.6

Genehmigungsvermerk Eisenbahn-Bundesamt

Index	Änderungen bzw. Ergänzungen	Planungsstand
0	Ausgangsverfahren: Antragsfassung	13.12.2019

Genehmigungsplanung: Unterlage für eine Entscheidung nach § 18 AEG

Vorhabenträger:
DB Netz AG
Theodor-Heuss-Allee 7
60486 Frankfurt/ M.

Vertreter des Vorhabenträgers:
DB Netz AG
Regionalbereich Nord
I.NG-N-F
Hammerbrooker Ufer 44
20097 Hamburg
Bernd Hornfeldt
Hamburg,
Ort, Datum, Unterschrift

Planzeichen Nr.: 4.4.0.LF.MP.000.029.0
Projekt-Nr.: G016124900

	Datum	Name
gez.	12/2019	L. Leise
bearb.	12/2019	L. Leise
gepr.	12/2019	H. Runge

Bauherr:
DB Netz AG
Regionalbereich Nord
Großprojekte Nord
Lindemannallee 3
30173 Hannover

Planverfasser:
FBQ Arbeitsgemeinschaft
Planungsgruppe Umwelt
Stiftstr. 12
30159 Hannover
Hannover, 13.12.2019
Ort, Datum, Unterschrift

Höhensystem: DHHN92
Koordinatensystem: Gauss Krüger 4
Ursprungsplan:
Blattgröße: 980 x 489
Maßstab: 1 : 5000

Vorhaben:
ABS/NBS Hamburg - Lübeck - Puttgarden (Hinterlandanbindung FBQ)
Strecke 1100 Lübeck - Puttgarden; Strecke 1103 und Strecke 1104
Planfeststellungsabschnitt 4

Planart: Lageplan

Planinhalt:
Landschaftspflegerischer Begleitplan
Maßnahmen
Vermeidungsmaßnahme Seeadler "Schwelbek"