

FFH-VERTRÄGLICHKEITSPRÜFUNG FÜR DAS GEBIET
DE 1731-401 OLDENBURGER GRABEN


- Vogelschutzgebiet**
-  Natura 2000-Gebiet 1731-401 Oldenburger Graben (Ausschnitt)
 -  Natura 2000-Gebiet 1530-491 Östliche Kieler Bucht (Ausschnitt)

- PFA 4**
-  Planung Neubautrasse
 -  Planung Rückbau Bestand

Rastvögel
Keine relevanten Rastvögel bei ARGE FBQ RVU-UVS (2017a) im Bereich nachgewiesen.

**Brutvogelreviere besonderer Bedeutung
ARBEITSGEMEINSCHAFT (ARGE) FBQ RVU-UVS, 2018a**
Gefährdete Arten bzw. auf der Vorwarnliste geführte Arten nach dem Artenhilfsprogramm SH bzw. der Roten Liste BRD sowie Arten des Anhang I VRL.

- Au Austerfrischer
- Bk Baukehlchen
- Fl Feldlerche
- Fp Flussregenpfeifer
- Fs Feldschwirl
- Ha Blauhänfling
- Kch Kraich
- Kl Kleibitz
- Kra Kolibrie
- M Mehlschwalbe
- MD Mäusebussard
- Nt Neuntöter
- Re Rebhuhn
- Row Rotröhre
- Rs Rauchschwalbe
- S Star
- Sa Saatfähe
- Stm Sturmwöwe
- Tf Turmfalke
- W Wiesenpieper
- Wk Wachtelekling
- Wo Waldschröbe
- Wr Wasserralle
- Wz Waldkauz

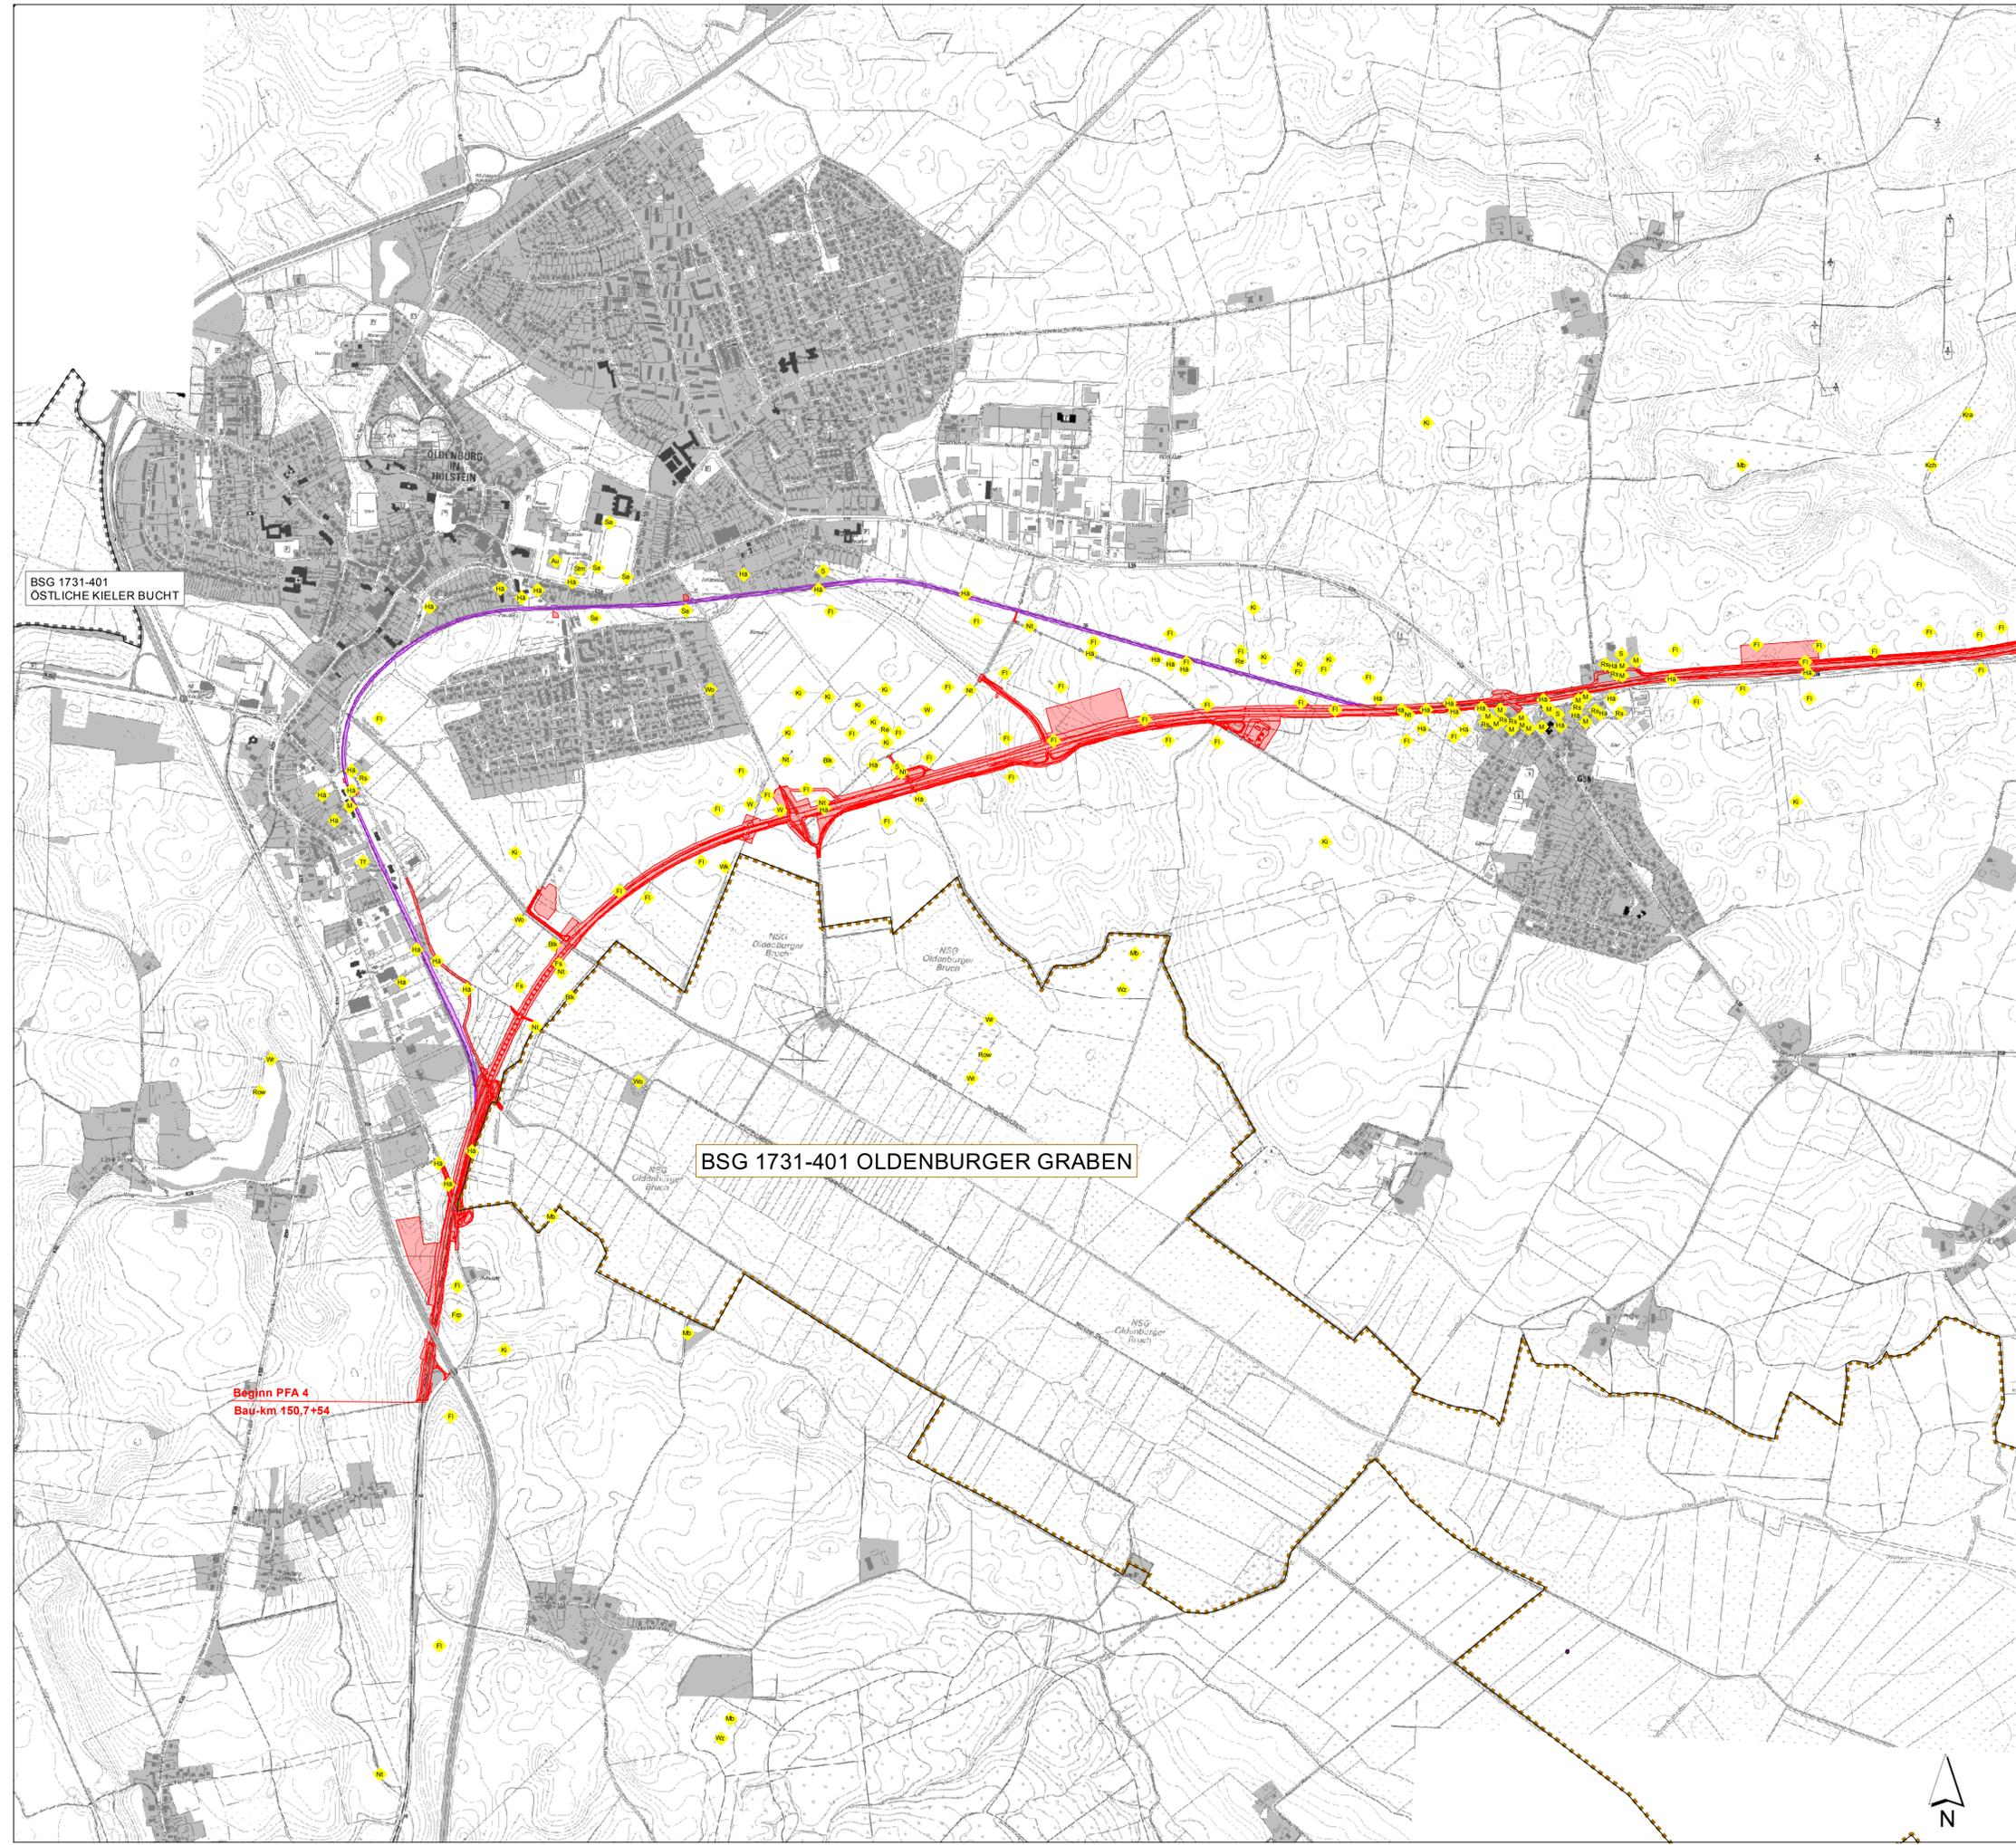

Unterlage 17.2.2

Genehmigungsvermerk Eisenbahn-Bundesamt



0	Ausgangsverfahren: Antragstellung	14.03.2018
Index	Änderungen bzw. Ergänzungen	Planungsstand

Genehmigungsplanung: Unterlage für die Entscheidung nach § 18 AEG

Vorbereiter: DB Netz AG Regionalbereich Nord Theodor-Heuss-Allee 7 60486 Frankfurt/M.	Vertreter des Vorhabenträgers: DB NETZE DB Netz AG Regionalbereich Nord LNG-N4 Hammerbrookstr. 44 20097 Hamburg Hamburg, 26.03.2019 Ort, Datum, Unterschrift: Bernd Homfeld	Planzeichen Nr.: 4.5.1.FV.U1.000.002.0 Projekt-Nr.: G016124900
Bauherr: DB Netz AG Regionalbereich Nord Großprojekte Nord Lindemannallee 3 30173 Hannover	Planverfasser: leguan leguan gmbh Postfach 306150 D-20327 Hamburg www.leguan.com Hamburg, 14.03.2018 Ort, Datum, Unterschrift: [Signature]	Höhensystem: DHHN92 Kordinatensystem: DB_REF Ursprungsplan: Blattgröße: 84,1 x 119,0 Maßstab: 1:10.000

ABS/NBS Hamburg - Lübeck - Puttgarden (Hinterlandanbindung FBQ)
Planfeststellungsabschnitt 4

Planart: Übersichtsplan (M 1:10.000)
Planinhalt: Detailkarte
FFH-Verträglichkeitsprüfung
BSG 1731-401 Oldenburger Graben