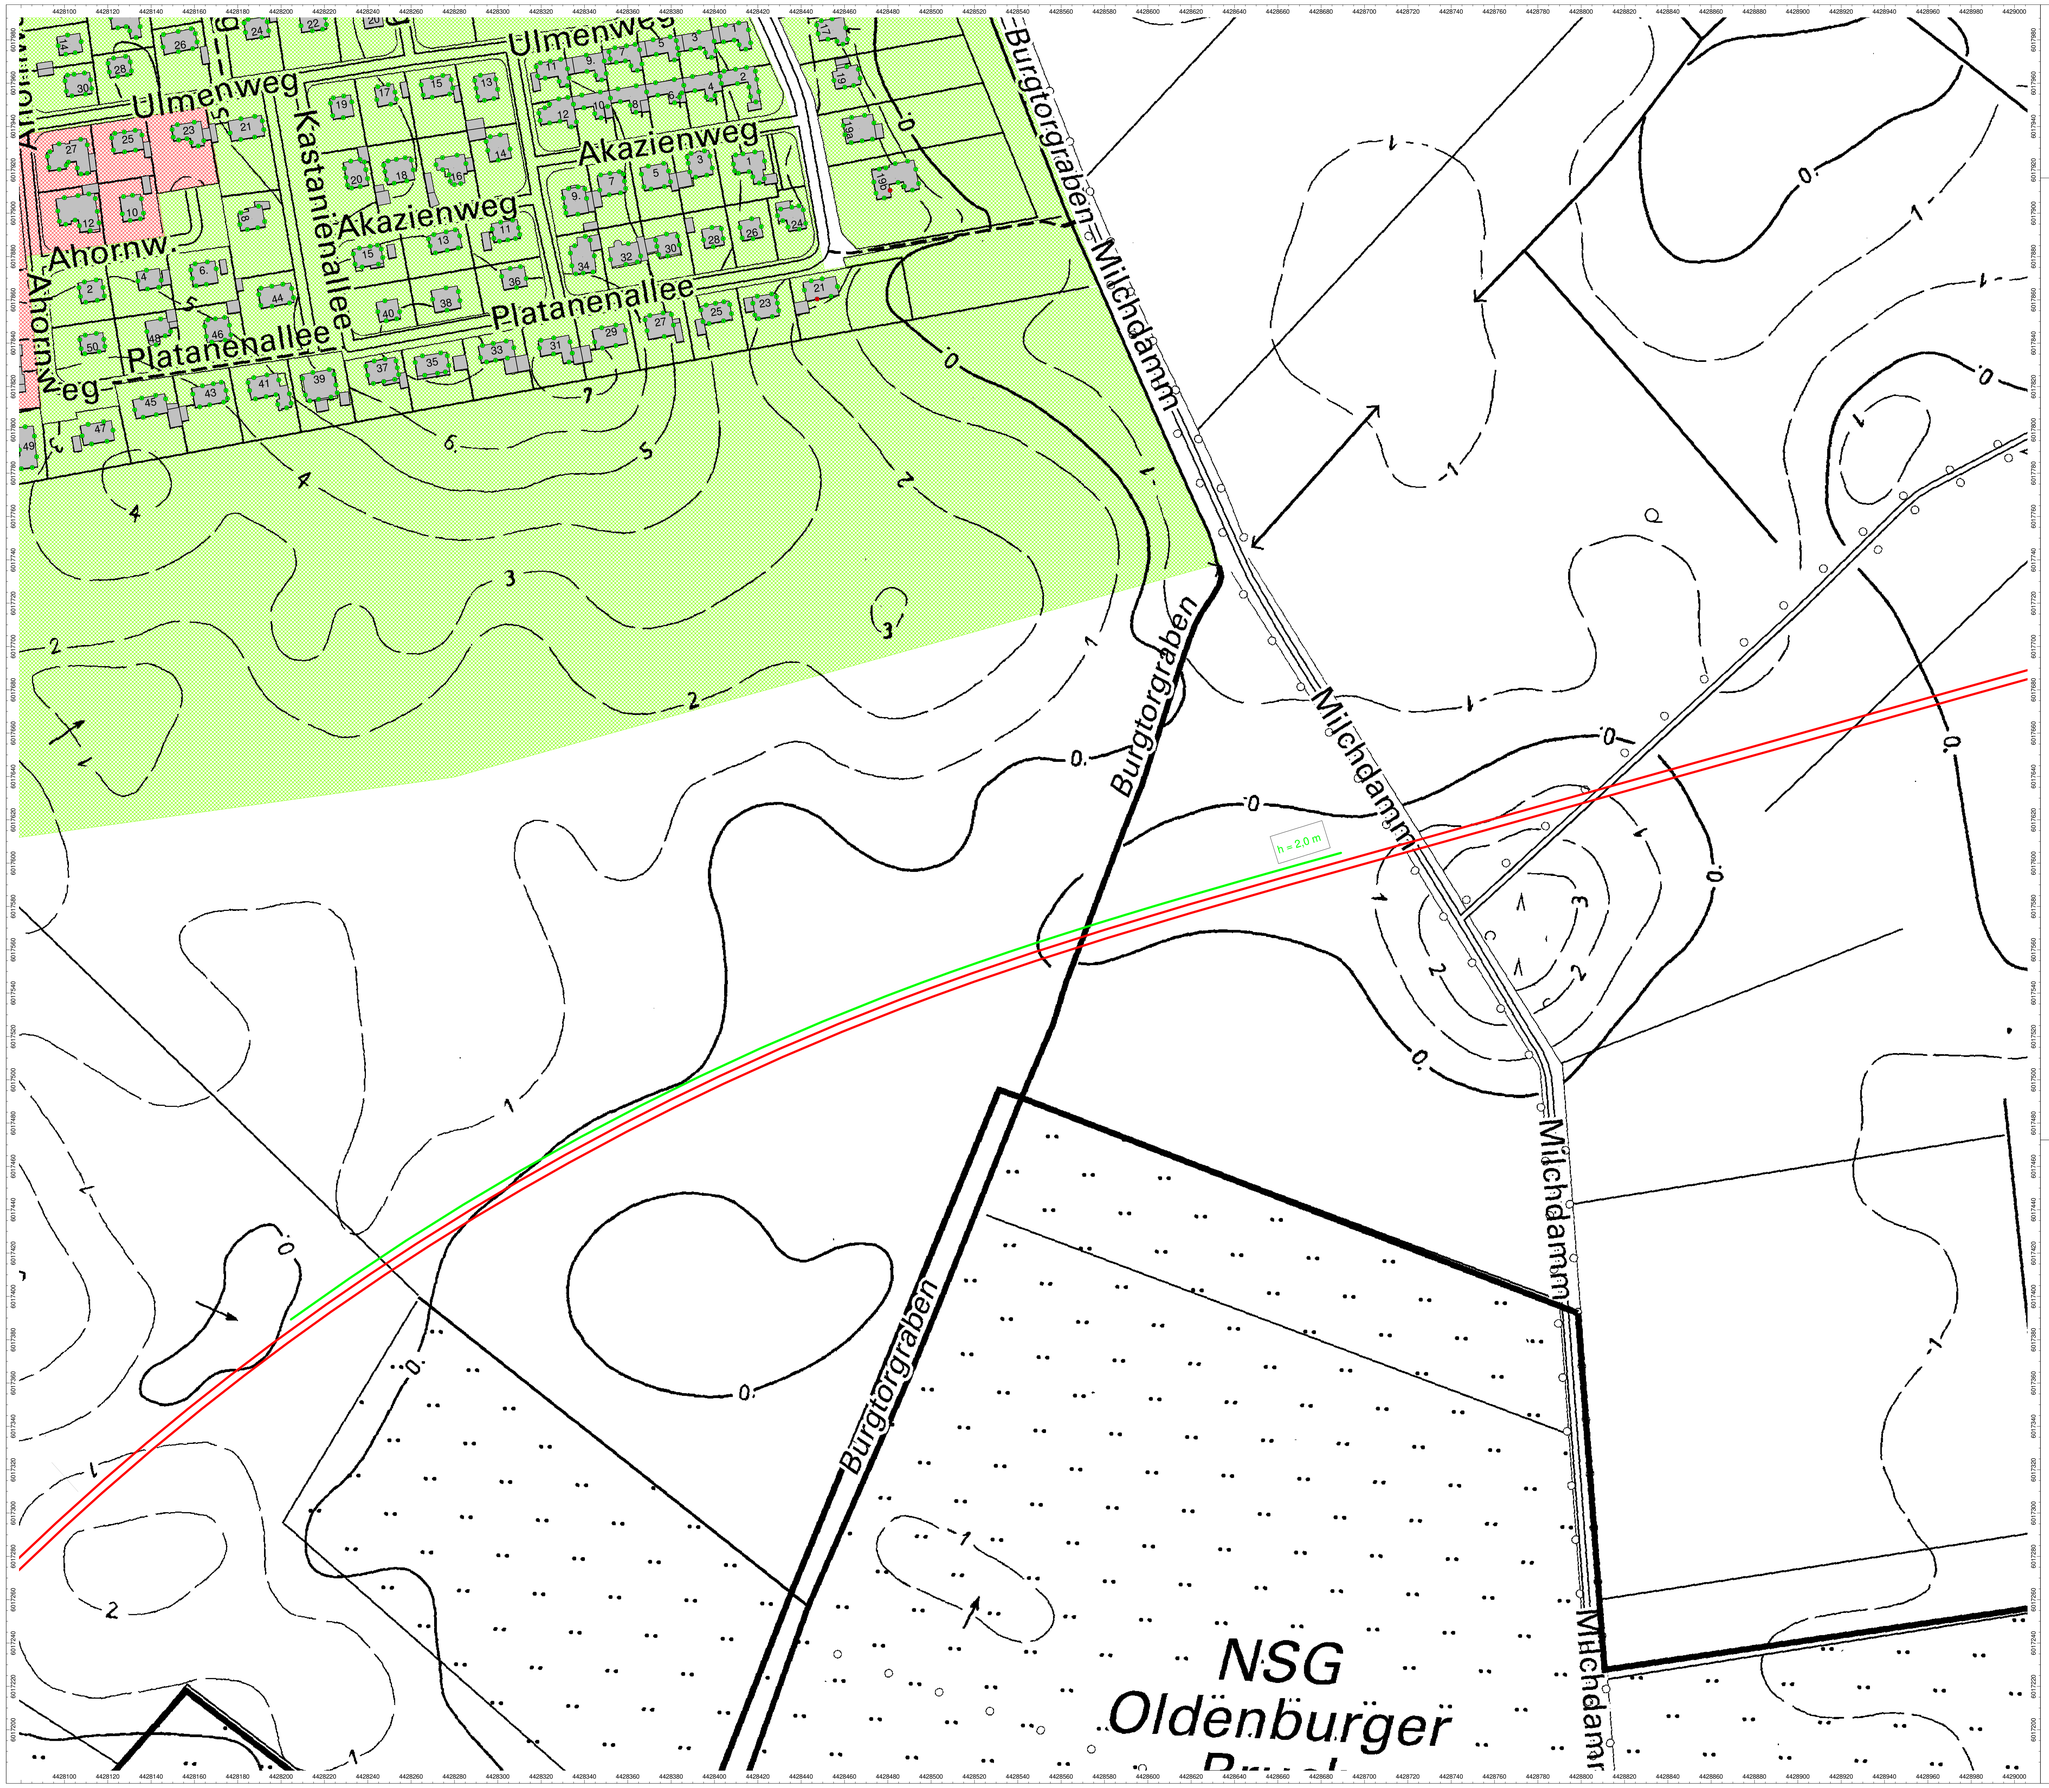

N

Legende Objekte

- Emissionsachse Schiene
- Gebäude mit Hausnummer und Gebäudenummer
- Teilbereichsgrenze
- Lärmschutzwand

Bauliche Nutzungen (Zuordnung Immissionsgrenzwerte)

- Krankenhaus, Altenheim, Kurheim (KH)
- Kurgebiet (KU)
- Schule (GS)
- Reines Wohngebiet (WR)
- Allgemeines Wohngebiet (WA)
- Wohngebiet (W)
- Mischgebiet (MI)
- Dorfgebiet (MD)
- Kerngebiet (MK)
- Gewerbegebiet (GE)
- Industriegebiet (GI)
- ng020 Nutzungsgebiet-ID

Darstellung am Gebäude

- Beschriftung Symbol: Nummer des Fassadenpunktes
- Symbolfarbe grün: ohne Anspruch auf Lärmschutzmaßnahmen
- Symbolfarbe rot: mit Anspruch auf Lärmschutzmaßnahmen
- A1 Außenwohnbereich ohne Anspruch auf Lärmschutzmaßnahmen
- A1 Außenwohnbereich mit Anspruch auf Lärmschutzmaßnahmen

Unterlage 18.3.2.6

Genehmigungsvermerk Eisenbahn-Bundesamt

Übersichtsskizze

Index	Änderungen bzw. Ergänzungen	Planungsstand
0	Ohne Änderung	15.12.2019

Genehmigungsplanung: Unterlage für eine Entscheidung nach § 18 AEG

Vorhabenträger:
DB Netz AG
Theodor-Heuss-Allee 7
60486 Frankfurt/M.

Vertreter des Vorhabenträgers:
DB Netz AG
Regionalbereich Nord
I.NG-N-F
Hammerbrooksstr. 44
20097 Hamburg
Hamburg,
Grf./Datum, Unterschrift: 08.06.2020

Bauherr:
DB Netz AG
Regionalbereich Nord
Großprojekte Nord
Lindenallee 3
30173 Hannover

Planverfasser:
Lärm Consult GmbH
Hafenkamp 6
22941 Bargfeheide
Bargfeheide, 15.12.2019
Grf./Datum, Unterschrift:

Planzeichen Nr.:	4.4.0:SU:LP:000.006.0
Projekt-Nr.:	G016124.900
	Datum / Name
gez.	13.11.2018 / Eckmann
bearb.	15.11.2019 / Dr. Fyhrer
geprüft	15.12.2019 / Dr. Burandt
Bezugssystem:	DHHN92
Koordinatensystem:	LS100
Ursprungsplan	
Blattgröße:	841 x 1189
Maßstab	1 : 1000

Vorhaben: **ABS/NBS Hamburg – Lübeck – Puttgarden (Hinterlandanbindung FBQ)**
Strecke 1100 Lübeck – Puttgarden
Planfeststellungsabschnitt 4

Planart: **Lageplan: Oldenburg i.H. (Burgtorgraben)**

Planinhalt:
Schalltechnische Untersuchung, Lärmschutzkonzept
Bau-km 152,390 bis Bau-km 153,380; Strecke 1100