

Wasserwerk Oldenburg/Holstein



Bohrung S1 (Spülbohrung)

Baujahr 1993 (ausgef. Bohrf. Jvers Br-Bau GmbH)

Profil (n. Vermessung)

Ausbau

F2 MP 3,15 m NN

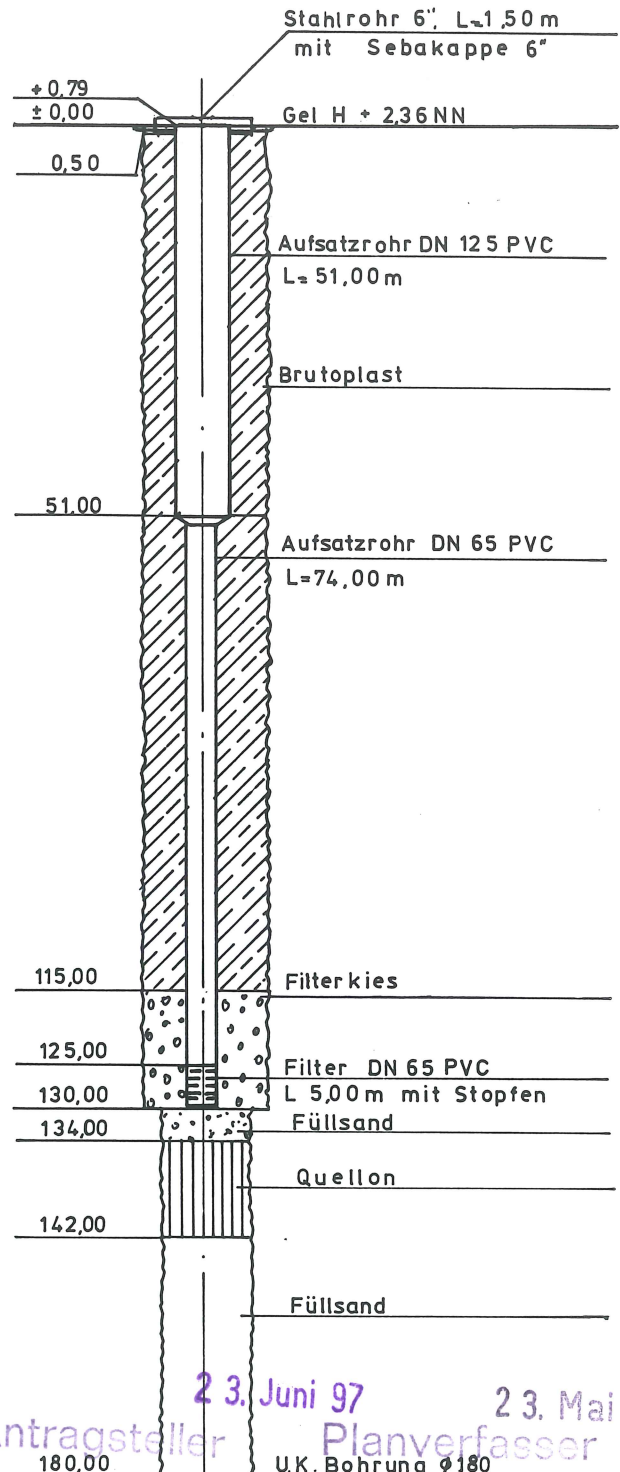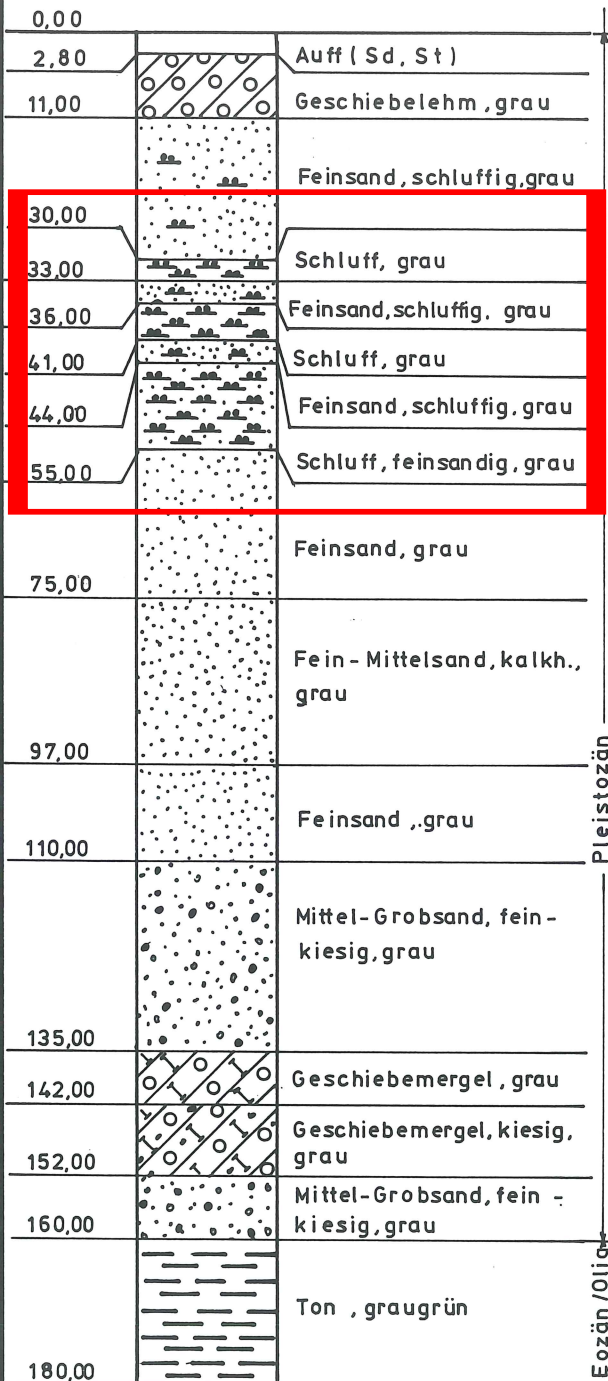

23. Juni 97 23. Mai 1997
Antragsteller Planverfasser

SCHLESWAG Aktiengesellschaft
Kieler Str. 19 - 24768 Rendsburg
Postfach 260 - 24756 Rendsburg

CONSULAQUA Hamburg
Beratungsgesellschaft mbH



CONSULAQUA
Hamburg
BERATUNGSGESELLSCHAFT MBH

Schleswag AG Ww Oldenburg

DATUM 18.9.95
Maßstab Tiefe 1:100
Breite 1:15
Gez.

ZEICHNUNGS-NR
OL-10-09/95