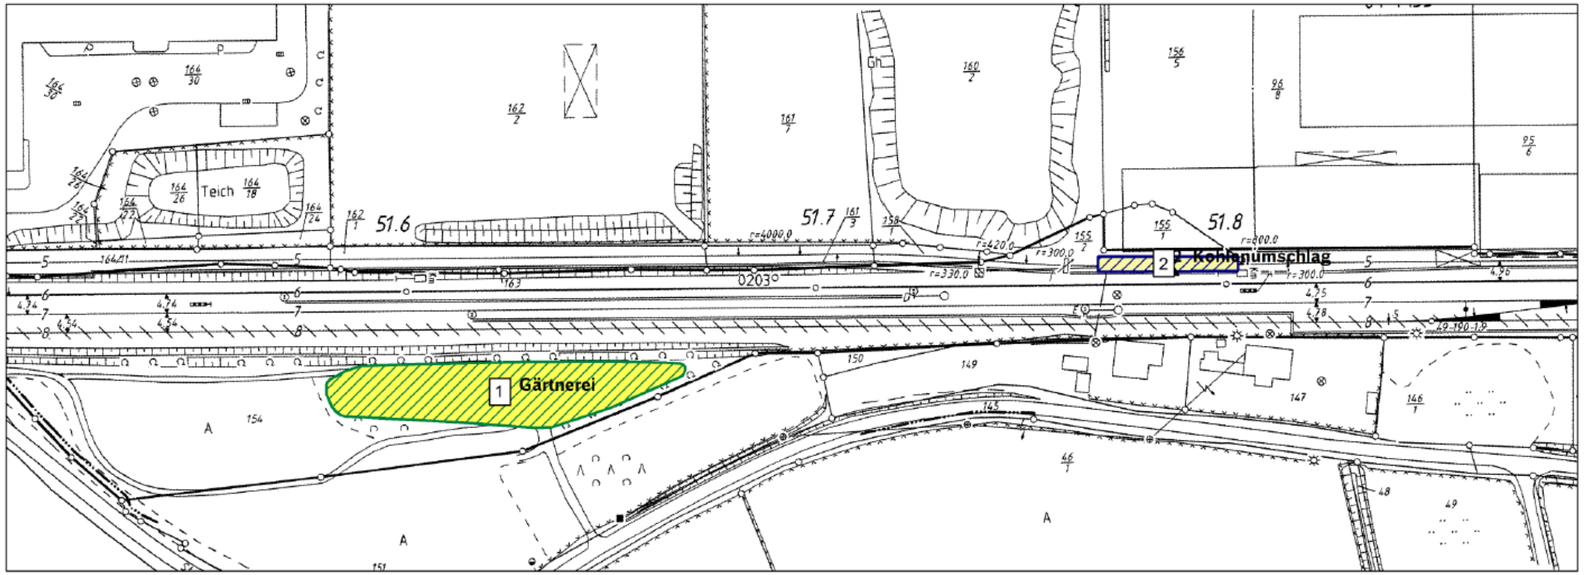

Legende

- KF mit HK 1.1
- ALVF mit VK (Gering)
- 1 Nummer der VF / KF

VF/KF-Nr. HE	Bezeichnung	Einstufung HE (VK)	Einstufung OU (HK)
1	Gärtnerei	G	1.1
2	Kohlenumschlag	G	n.u.

DB Mobility Networks Logistics

Deutsche Bahn AG
DB Immobilien
Sanierungsmanagement, FRI-N-S
Kurt-Schumacher-Str.7, 30159 Hannover

Bodenverwertungs- und Entsorgungskonzept (BoVEK), Stufe I Grobkonzept

FRI-Standort 5074 Oldenburg i. H.
Fehmarnbeltquerung
Strecke 1100
Lübeck – Puttgarden
Darstellung der Altlastensituation
Km – 51,55 bis 51,85

Plangrundlage	1100EG_4.tif 12.03.2014 © copyright DB Netze
Dateiname	5074_BoVEK_Altlasten_km_51.55_51.85.tif
Ablagepfad	G:\APS\Plaene_GPL\Appold
bearb. (GPL)	Appold FRI-N-S(B)
gez. (APS)	Eggers (FRI-N-S)
Maßstab	1:1000
Datum	01.03.2015
Blatt 1 von 1	Anlage 3

Genehmigungsvermerk Eisenbahn-Bundesamt

Übersichtsskizze

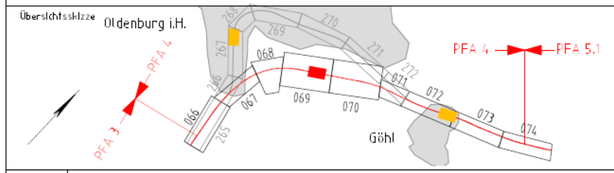

Index	Änderungen bzw. Ergänzungen	
0	Ausgangsverfahren: Antragsfassung	14.11.2018

Genehmigungsplanung: Unterlage für eine Entscheidung nach § 18 AEG

Vorhabenträger:
DB Netz AG
Theodor-Heuss-Allee 7
60486 Frankfurt / M.

Vertreter des Vorhabenträgers:
DB Netz AG
Regionalbereich Nord
I.NG-N-F
Hammerbrookstr. 44
20097 Hamburg
12.03.2019
Bernd Homfeldt
Hamburg
Ort, Datum, Unterschrift

Planzeichen Nr.:	4.4.0.BG.LP.000.212	
Projekt-Nr.:	G016124900	
	Datum	Name
gez.	03-2015	Eggers
bearb.	06-2018	Appold
gepr.	07-2018	Pump

Bauherr:
DB Netz AG
Regionalbereich Nord
Großprojekte Nord
Lindemannallee 3
30173 Hannover

Planverfasser:
DB Immobilien
Altlasten- und Entsorgungsmanagement
CS.R O3-N
Kurt-Schumacher-Straße 7
30159 Hannover
Hannover, den 14.11.2018
Ort, Datum, Unterschrift

Höhensystem:	DHHN92
Koordinatensystem:	DB-REF
Ursprungsplan:	
Blattgröße:	630 x 297 mm
Maßstab:	1 : 1000

Vorhaben:
ABS/NBS Hamburg - Lübeck - Puttgarden (Hinterlandanbindung FBQ)
Planfeststellungsabschnitt 4

Planart: Lageplan

Planinhalt:
Altlastenverdachtsflächen / Kontaminationsflächen
km 51,55 - km 51,85