Genehmigungsvermerk Eisenbahn-Bundesamt

Unterlage 22.4.2.2

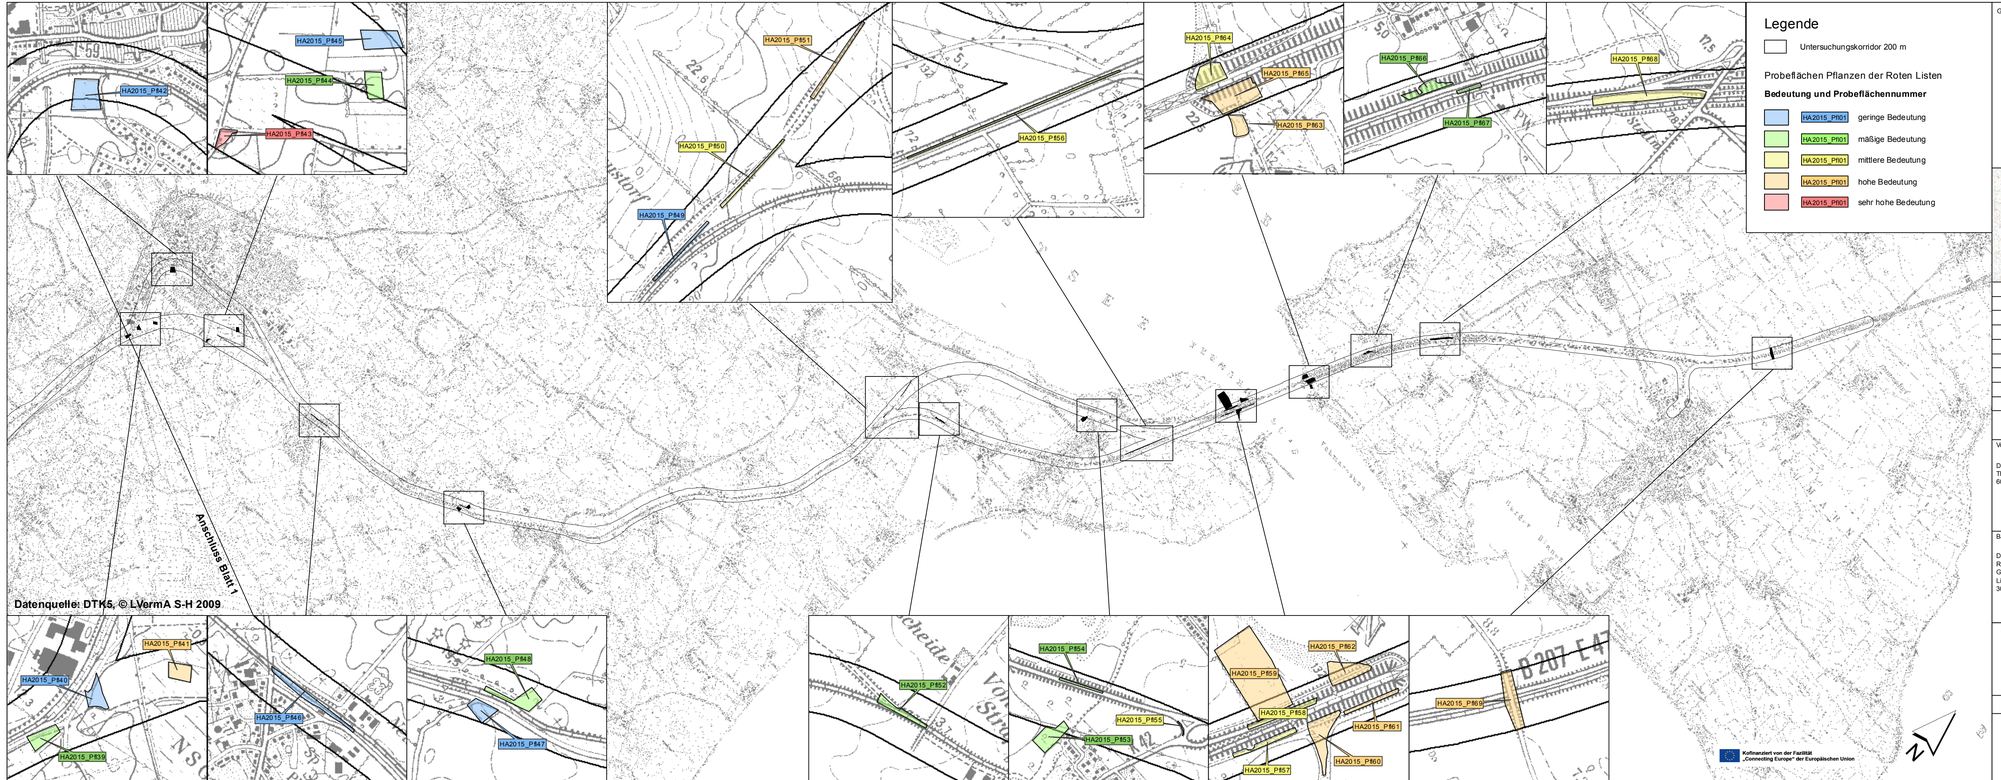

Legende

Untersuchungskorridor 200 m

Probeflächen Pflanzen der Roten Listen

Bedeutung und Probeflächennummer

- HA2015_PR01 geringe Bedeutung
- HA2015_PR01 mäßige Bedeutung
- HA2015_PR01 mittlere Bedeutung
- HA2015_PR01 hohe Bedeutung
- HA2015_PR01 sehr hohe Bedeutung

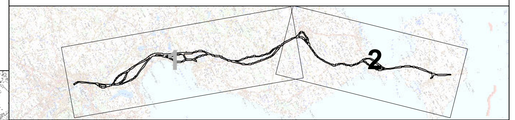

Index	Änderungen bzw. Ergänzungen	Planungsstand
0	Ausgangsverfahren: Antragsfassung	28.09.2018

Nur zur Information - Keine Planfeststellungsunterlage

Vorhabenträger:
DB Netz AG
Theodor-Heuss-Allee 7
60486 Frankfurt/M.

Vertreter des Vorhabenträgers:
DB Netz AG
Regionalbereich Nord
I.NG-N-F
Hammerbrookstr. 44
20097 Hamburg
Hamburg, 16.11.2018
Ort, Datum, Unterschrift
Bernd Homfeldt

Bauherr:
DB Netz AG
Regionalbereich Nord
Großprojekte Nord
Lindemannallee 3
30173 Hannover

Planverfasser:
FBQ Arbeitsgemeinschaft
leguan gmbh
Postfach 306150
D-20327 Hamburg
www.leguan.com
Hamburg, 28.09.2018
Ort, Datum, Unterschrift

Planzeichen Nr.:	4.0.0.FF.UE.000.002.0
Projekt-Nr.:	G016124900
	Datum / Name
gez.:	08/2017 Rosemeyer
bearb.:	08/2017 Haacks
gepr.:	08/2017 Haacks
Höhensystem:	DHHN92
Koordinatensystem:	DB_REF
Ursprungsplan:	
Blattgröße	29,7 x 90,0
Maßstab	1:50.000, 1:10.000

Vorhaben:

ABS/NBS Hamburg - Lübeck - Puttgarden (Hinterlandanbindung FBQ)

Planart: Übersicht (M 1:50.000)

Planinhalt:

Fachbeitrag Flora und Fauna

Darstellung Probeflächen Pflanzen der Roten Listen - Blatt 2