Datenquelle: DTK5, © LVermA S-H 2009

Kofinanziert von der Fazilität
„Connecting Europe“ der Europäischen Union

Legende

▭ 200 m-Korridor

Ausgebrachte Kunstverstecke

	ohne Nachweis
Neströhre	■
Nestbox	■

Unterlage 22.4.2.11

Genehmigungsvermerk Eisenbahn-Bundesamt

Übersichtsskizze

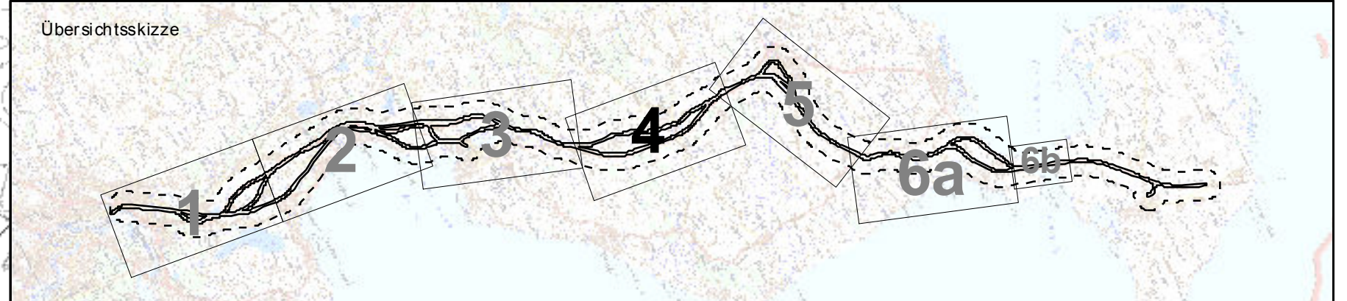

Index	Änderungen bzw. Ergänzungen	Planungsstand
0	Ausgangsverfahren: Antragsfassung	28.09.2018

Nur zur Information - Keine Planfeststellungsunterlage

Vorhabenträger:
DB NETZE
DB Netz AG
Theodor-Heuss-Allee 7
60486 Frankfurt/M.

Vertreter des Vorhabenträgers:
DB NETZE
DB Netz AG
Regionalbereich Nord
I.NG-N-F
Hammerbrookstr. 44
20097 Hamburg

Hamburg, 16.11.2018
Ort, Datum, Unterschrift
Bernd Homfeldt

Planzeichen Nr.:	4.0.0.FF.U1.000.038.0	
Projekt-Nr.:	G016124900	
	Datum	Name
gez.	08/2017	Rosemeyer
bearb.	08/2017	Gruß
gepr.	08/2017	Haacks

Bauherr:
DB NETZE
DB Netz AG
Regionalbereich Nord
Großprojekte Nord
Lindemannallee 3
30173 Hannover

Planverfasser:
FBQ Arbeitsgemeinschaft
leguan planungsbüro
leguan gmbh
Postfach 306150
D-20327 Hamburg
www.leguan.com

Hamburg, 28.09.2018
Ort, Datum, Unterschrift

Höhensystem: DHHN92
Kordinatensystem: DB_REF
Ursprungsplan:
Blattgröße 59,4 x 127,4
Maßstab 1:10.000

Vorhaben:

ABS/NBS Hamburg - Lübeck - Puttgarden (Hinterlandanbindung FBQ)

Planart: Übersichtsplan (M 1:10.000)

Planinhalt:

Fachbeitrag Flora und Fauna

Darstellung Erfassung Haselmaus - Blatt 4