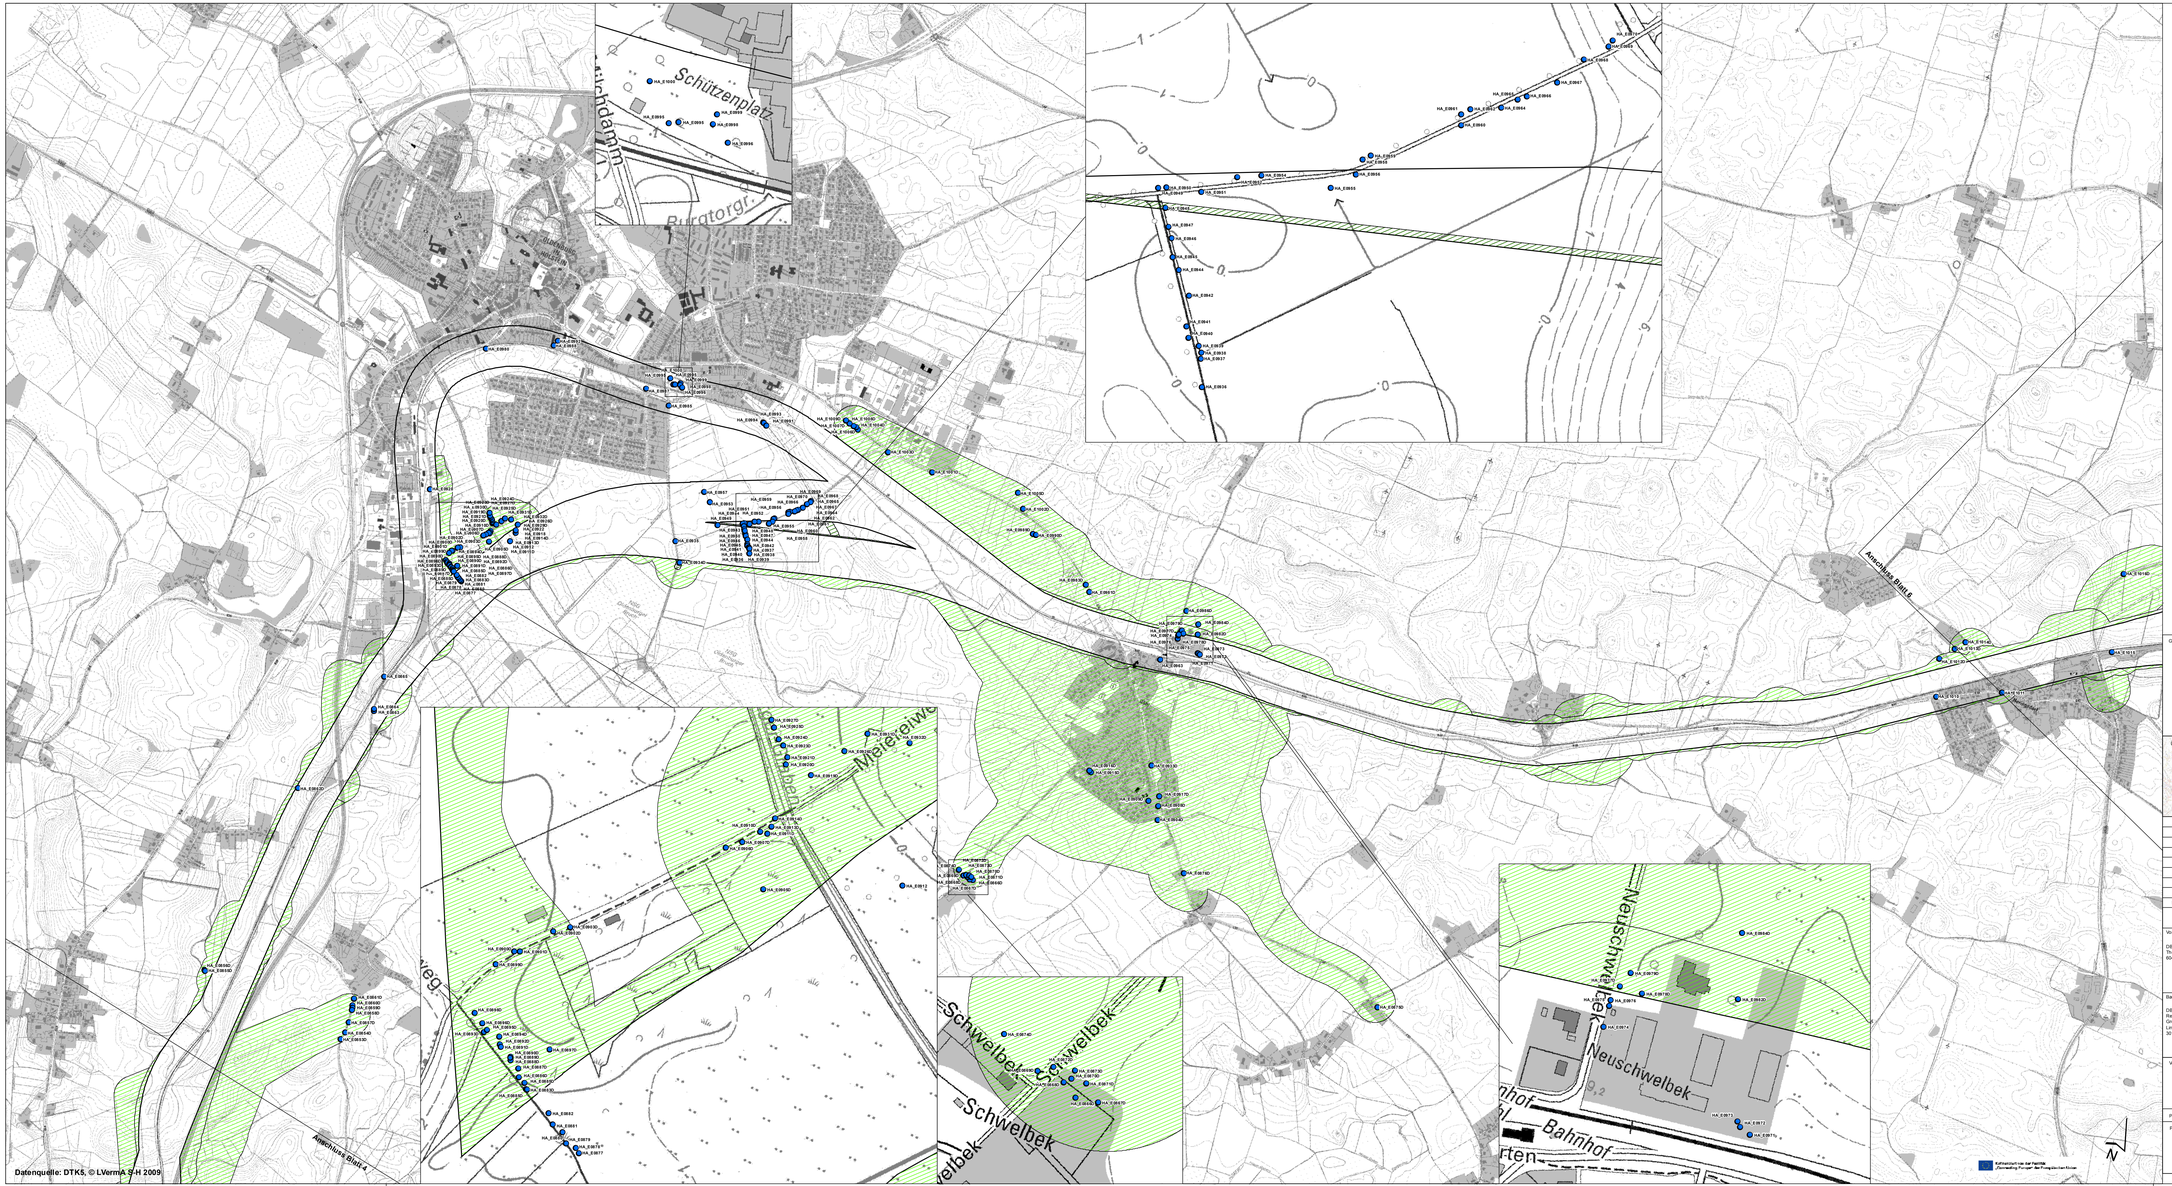

Legende

200 m-Korridor

Defizitkartierung

Defiziträume 2017/2018

Defiziträume 2018

Erfassung Eremit

Bäume mit strukturellem Grundpotenzial, ohne Verdachtsmomente oder Befund

Bezeichnungen

HA_EB001	ausgewiesene Bäume im 200-m-Korridor der Trassenvarianten
HA_EB004D	ausgewiesene Bäume in den Defiziträumen
HA_EB040R	ausgewiesene Referenzbäume

Unterlage 22.4.4.1

Genehmigungsvermerk Eisenbahn-Bundesamt

Übersichtsskizze

Index	Änderungen bzw. Ergänzungen	Planungsstand
0	Ausgangsverfahren: Antragstellung	14.03.2018

Nur zur Information - Keine Planfeststellungsunterlage

Vorhabenträger:
DB Netz AG
Theodor-Heuss-Allee 7
60486 Frankfurt/M.

Vertreter des Vorhabenträgers:
DB Netz AG
Regionalbereich Nord
I.NG.NdF
Hammerbrooksitz 44
20097 Hamburg
Hamburg, 10.12.2018
Ort, Datum, Unterschrift
Bernd Nordeck

Planfeststellungsbehörde:
Eisenbahn-Bundesamt
Außenstelle Hamburg
Dienstgebäude Hamburg-Eidelstedt
Eidelstedter Weg 98
20251 Hamburg

Planfertiger:
leguan gmbh
Postfach 308150
D-20327 Hamburg
www.leguan.com
Hamburg, 14.03.2018
Ort, Datum, Unterschrift

Planzeichen-Nr.:	4.0.0.FF.U1.000.045.0
Projekt-Nr.:	G016124950
	Datum / Name
gez.:	11.2018 / Rosenmeyer
gepr.:	11.2018 / Grub/Peschel
gepr.:	11.2018 / Haacks
Höhensystem:	DHHN92
Koordinatensystem:	DB_REF
Ursprungsplan:	
Blattgröße:	59,4 x 127,4
Maßstab:	1:10.000

Vorhaben:

ABS/NBS Hamburg - Lübeck - Puttgarden (Hinterlandanbindung FBQ)

Planart: Übersichtsplan (M 1:10.000)

Planinhalt:

Sondergutachten Eremit, planungsrelevante Mollusken, Nachtkerzenschwärmer

Erfassung des Eremits (*Osmoderma eremita*)
Blatt 5

Kofinanziert von der Fazilität „Verbindung Europäer Netze" der Europäischen Union