

161
T+0.0


162
T+2.0




220-kV-Leitung Audorf - Flensburg Nr. 205
Rückbaumaßnahmen
Mast Nr. 161 - Mast Nr. 162

2 Rückbau der 220-kV-Leitung Audorf-Flensburg, LH-13-205
Rückbau von M22 bis Portal

weiter siehe Blatt 41 (Anl.11.1)

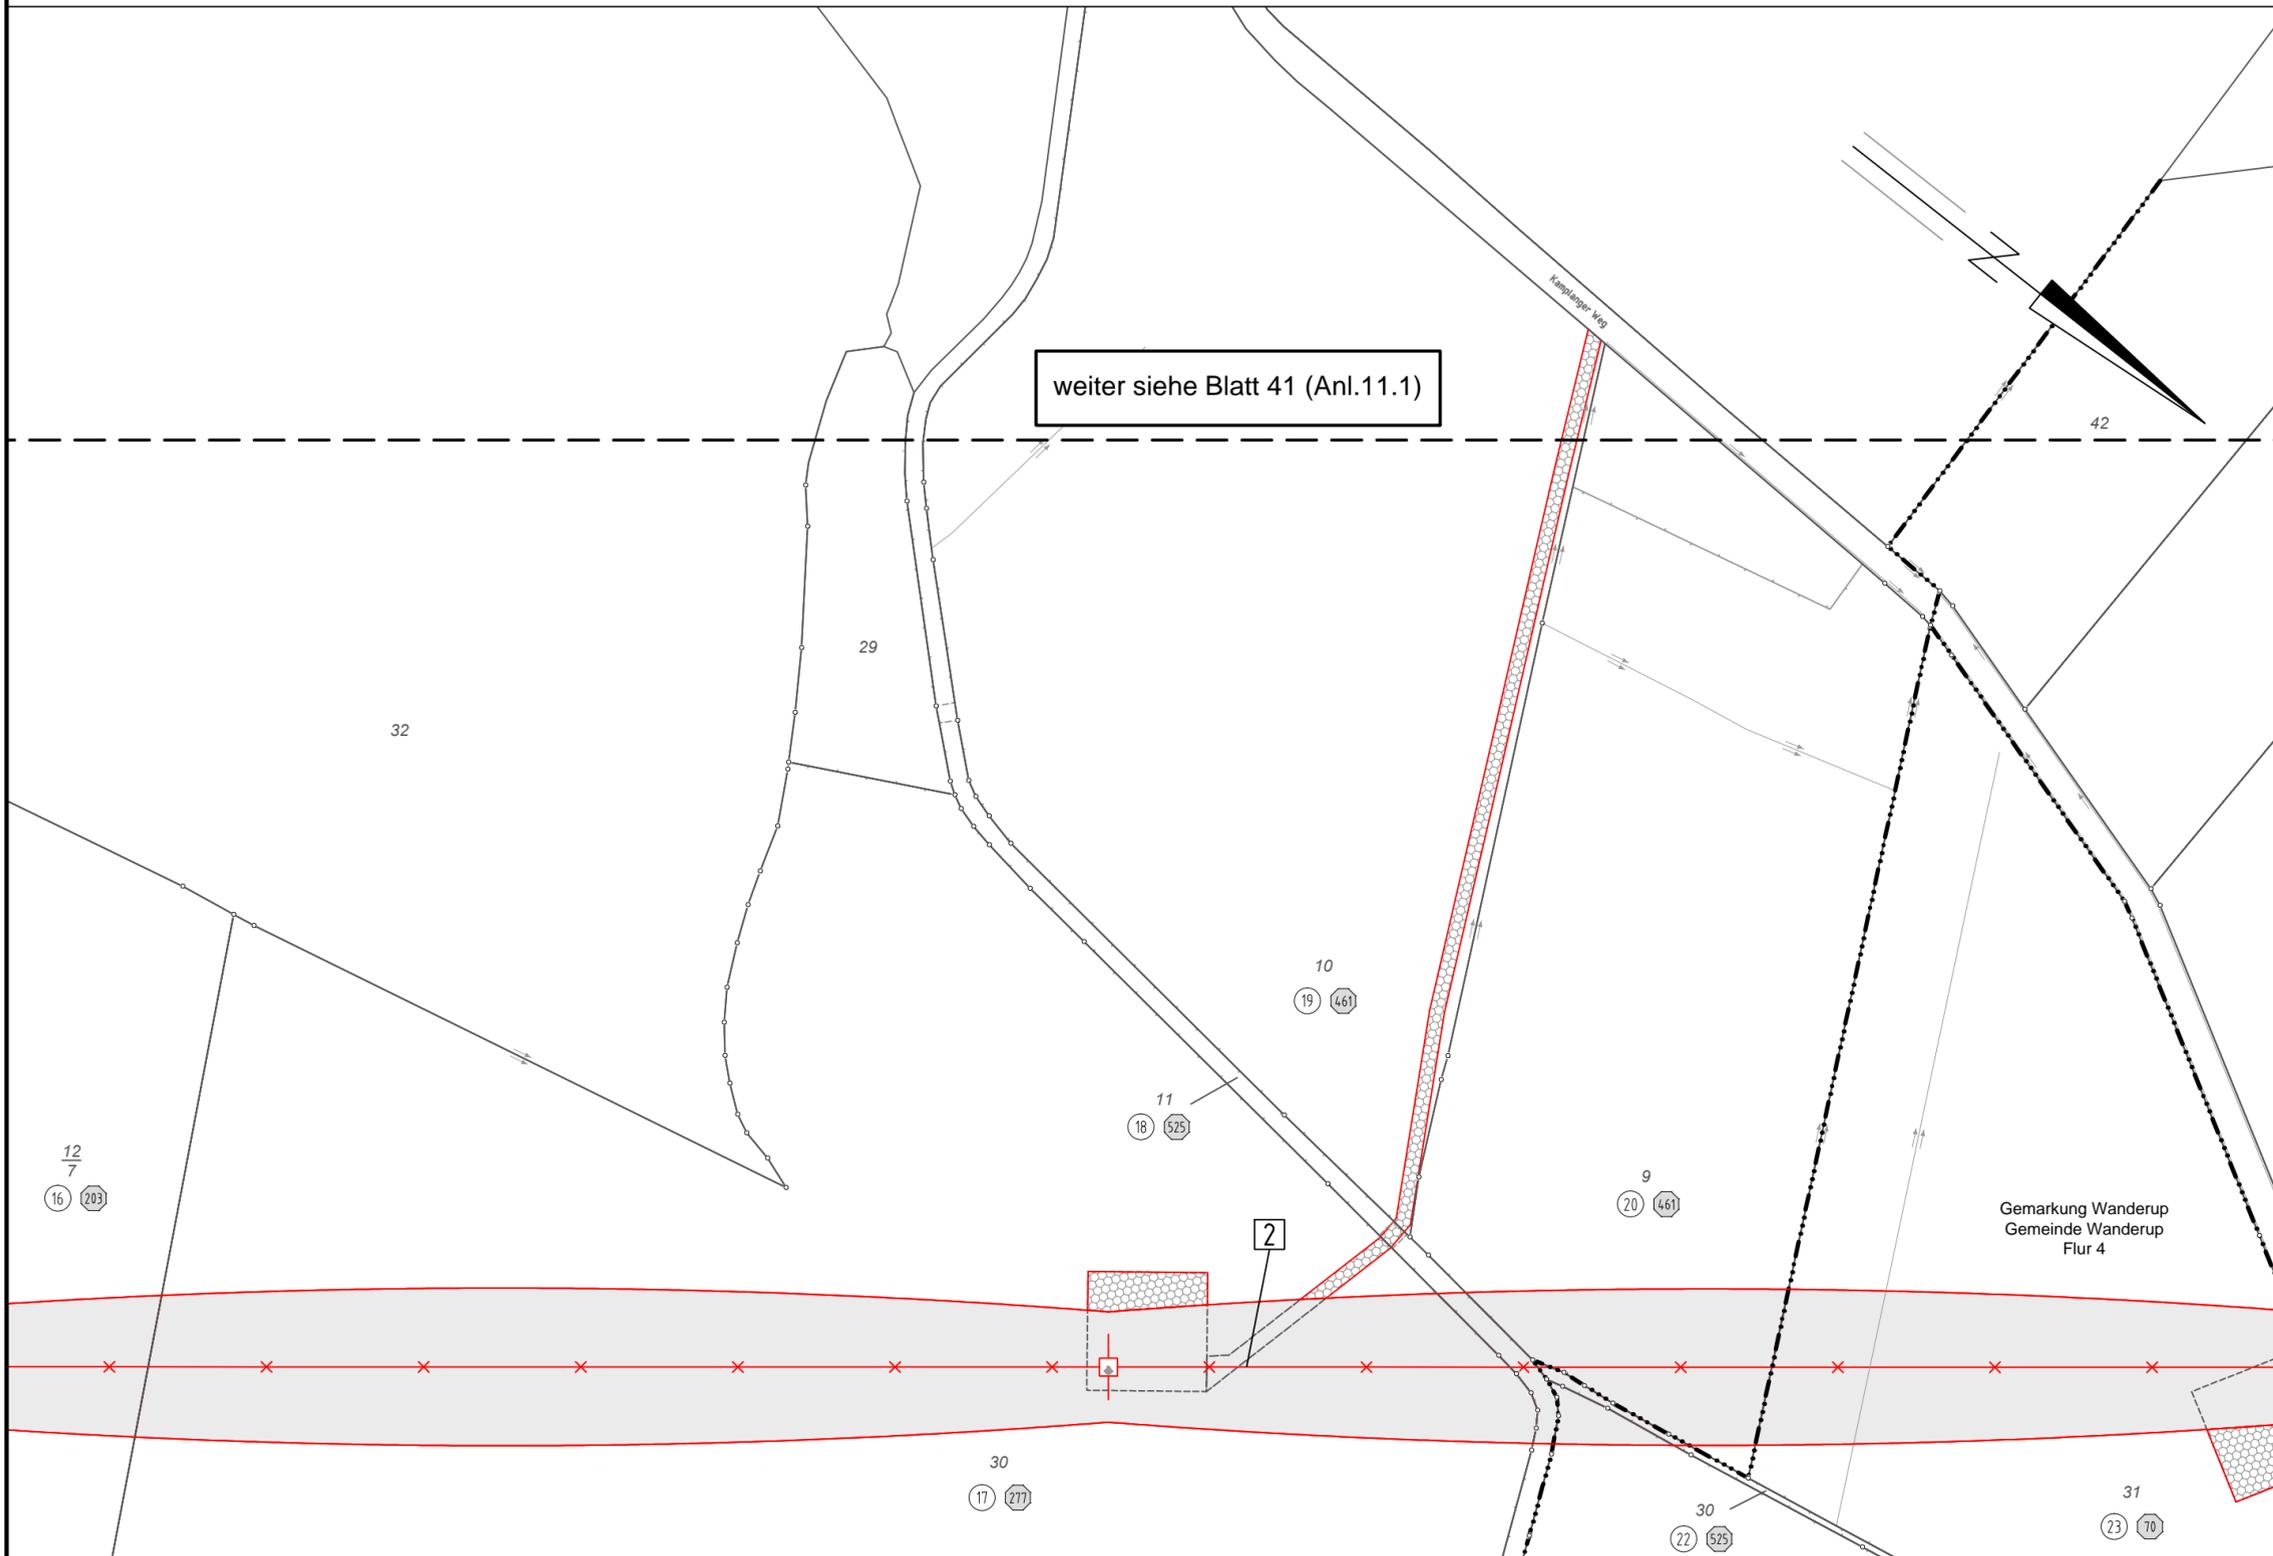

Legende:

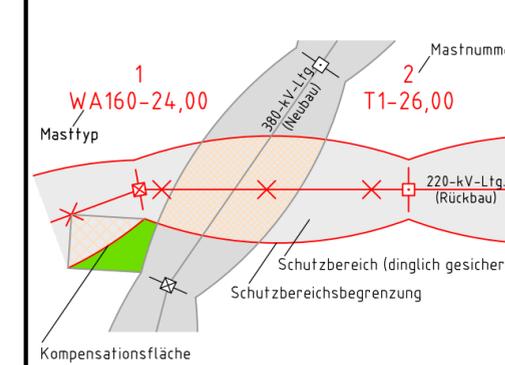

- Grenzen:**
- ① Eigentümerschlüsselnr. Kreis ————
 - ⑤ Grundstücksordnungsnr. Stadt/Gem. ————
 - 99 Flurstücksnummer Gemarkung ————
 - ⊗ Abspannmast Flur ————
 - ⊠ Tragmast Flurstück ————
 - ▬ Grenze des Planfeststellungsverfahrens
- Rechtserwerb Rückbau:**
- Dauerhafte Flächeninanspruchnahme durch Neubau 380-/110-kV-Ltg.
 - ▨ Bauzeitliche Flächeninanspruchnahme Neubau 380-/110-kV-Ltg.
 - ▨ Bestehende "dingliche Sicherung" 220-/110-kV-Ltg (entfällt)
 - ▨ Bauzeitliche Flächeninanspruchnahme Rückbau 220-/110-kV-Ltg.
 - ▨ Bestehende "dingliche Sicherung" 220-/110-kV-Ltg. dauerhafte Flächeninanspruchnahme durch Neubau oder Kompensation

Planfeststellungsunterlage

Aufgestellt Bayreuth, TenneT TSO GmbH		12.12.2014	
i.V. <i>Dr. ...</i>		i.A. Dr. <i>...</i>	
eqos Energie	Deutschland GmbH Wolfentalstraße 29 D-88400 Biberach Leitungsplanung	Maßstab 1 : 2000	Einheit Meter
		Datum 01.12.2014	Name joba
		Gepr. 05.12.2014	lp/Neal
		Norm DIN EN 50341-3-4: 01/2011	
		Fachbereich TL	
Zust.	Änderung	Datum	Name Urspr.: