
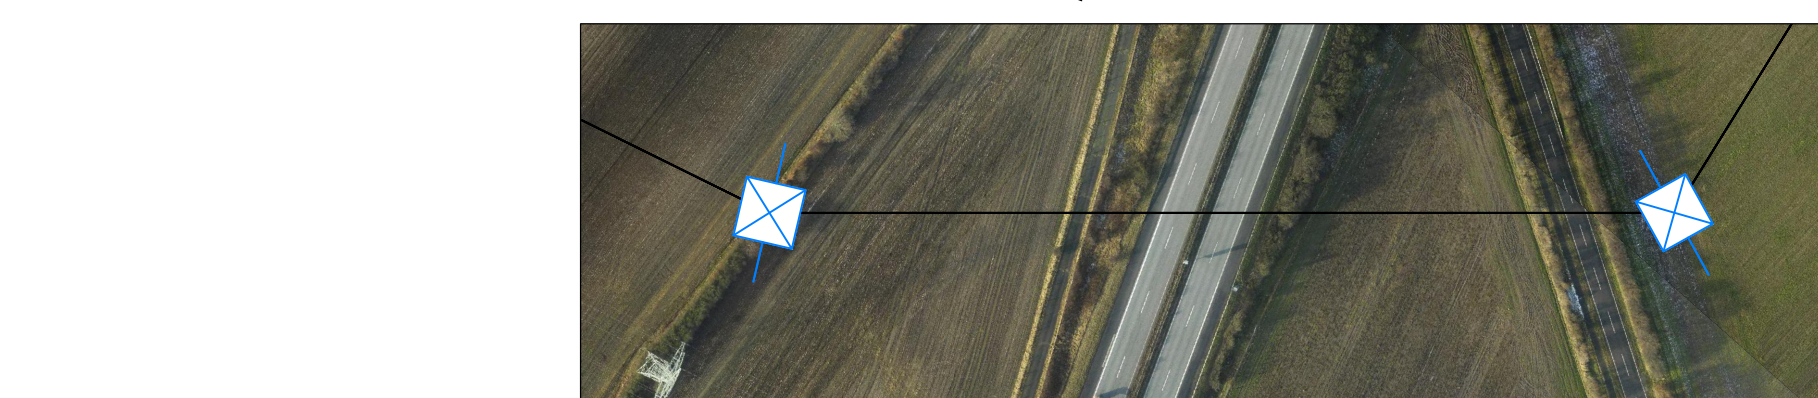


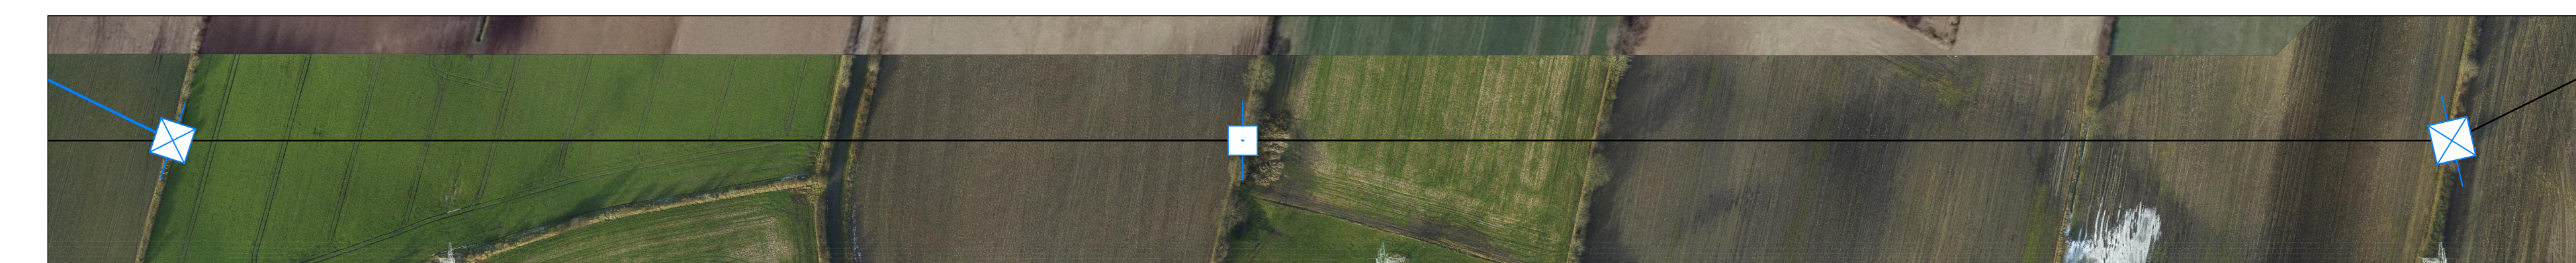

DIN VDE-Bestimmung	: DIN EN 50341-3-1: 01/2011 (Eiessone 2. Windzone 3)
Masttyp	: DA-4-DE-2015 3 DM
Belegung	: 2x3x1565-AL-V172-51TA, MCS-46,9Nm ² 1010-kV-Mitnahme SH Netz AG, Trav.Hf, Ljg.Nr.1021
Leiterteil	: 2x3x1565-AL-V172-51TA, MCS-46,9Nm ² M907, 2x3x1565-AL-V171-51TA, MCS-46,9Nm ² M901-M908
Erdsleit	: 2x 264-AL-V134-51TA
Luftkabel/ sonstige Belegung	: 2x 1xLWl Äquivalent zu 264-AL-V134-51TA, dgl. zu L5 380-kV, DA : 6,50m (5100m), VK : 4,70m (1850m), 110-kV, DA : 2,80m (600m)
Kettelängen	: 110-kV-DL : ±2,93m (L300)
Seitliche Überhöhung	: 18.3 m rechts ☐ oder links ☐ aufgenommen

Planfeststellungsunterlage				
Aufgestellt Bayreuth, Tennet TSO GmbH		25.11.2016		
i.V. <i>D. Jauer</i>		i.A. Dr. <i>Reyer</i>		
 Deut. Licht und Gebl. Wolfenstraße 29 D-98608 Biberach Leihungsvergütung		Maßstab 1 : 2000		Einheit Meter
41	1. Planänderung	23.11.2015	geks	
42	steig. Gestänge	21.11.2016	geks	
	Bearb.	21.11.2016	poka	
	Gepr.	23.11.2016	ls	
	Norm.	DIN EN 50341-3-4; 9/2011		
	Fachbereich TL			
	 Taking power forward			
Quell.	Änderung	Datum	Name	Urspr.