

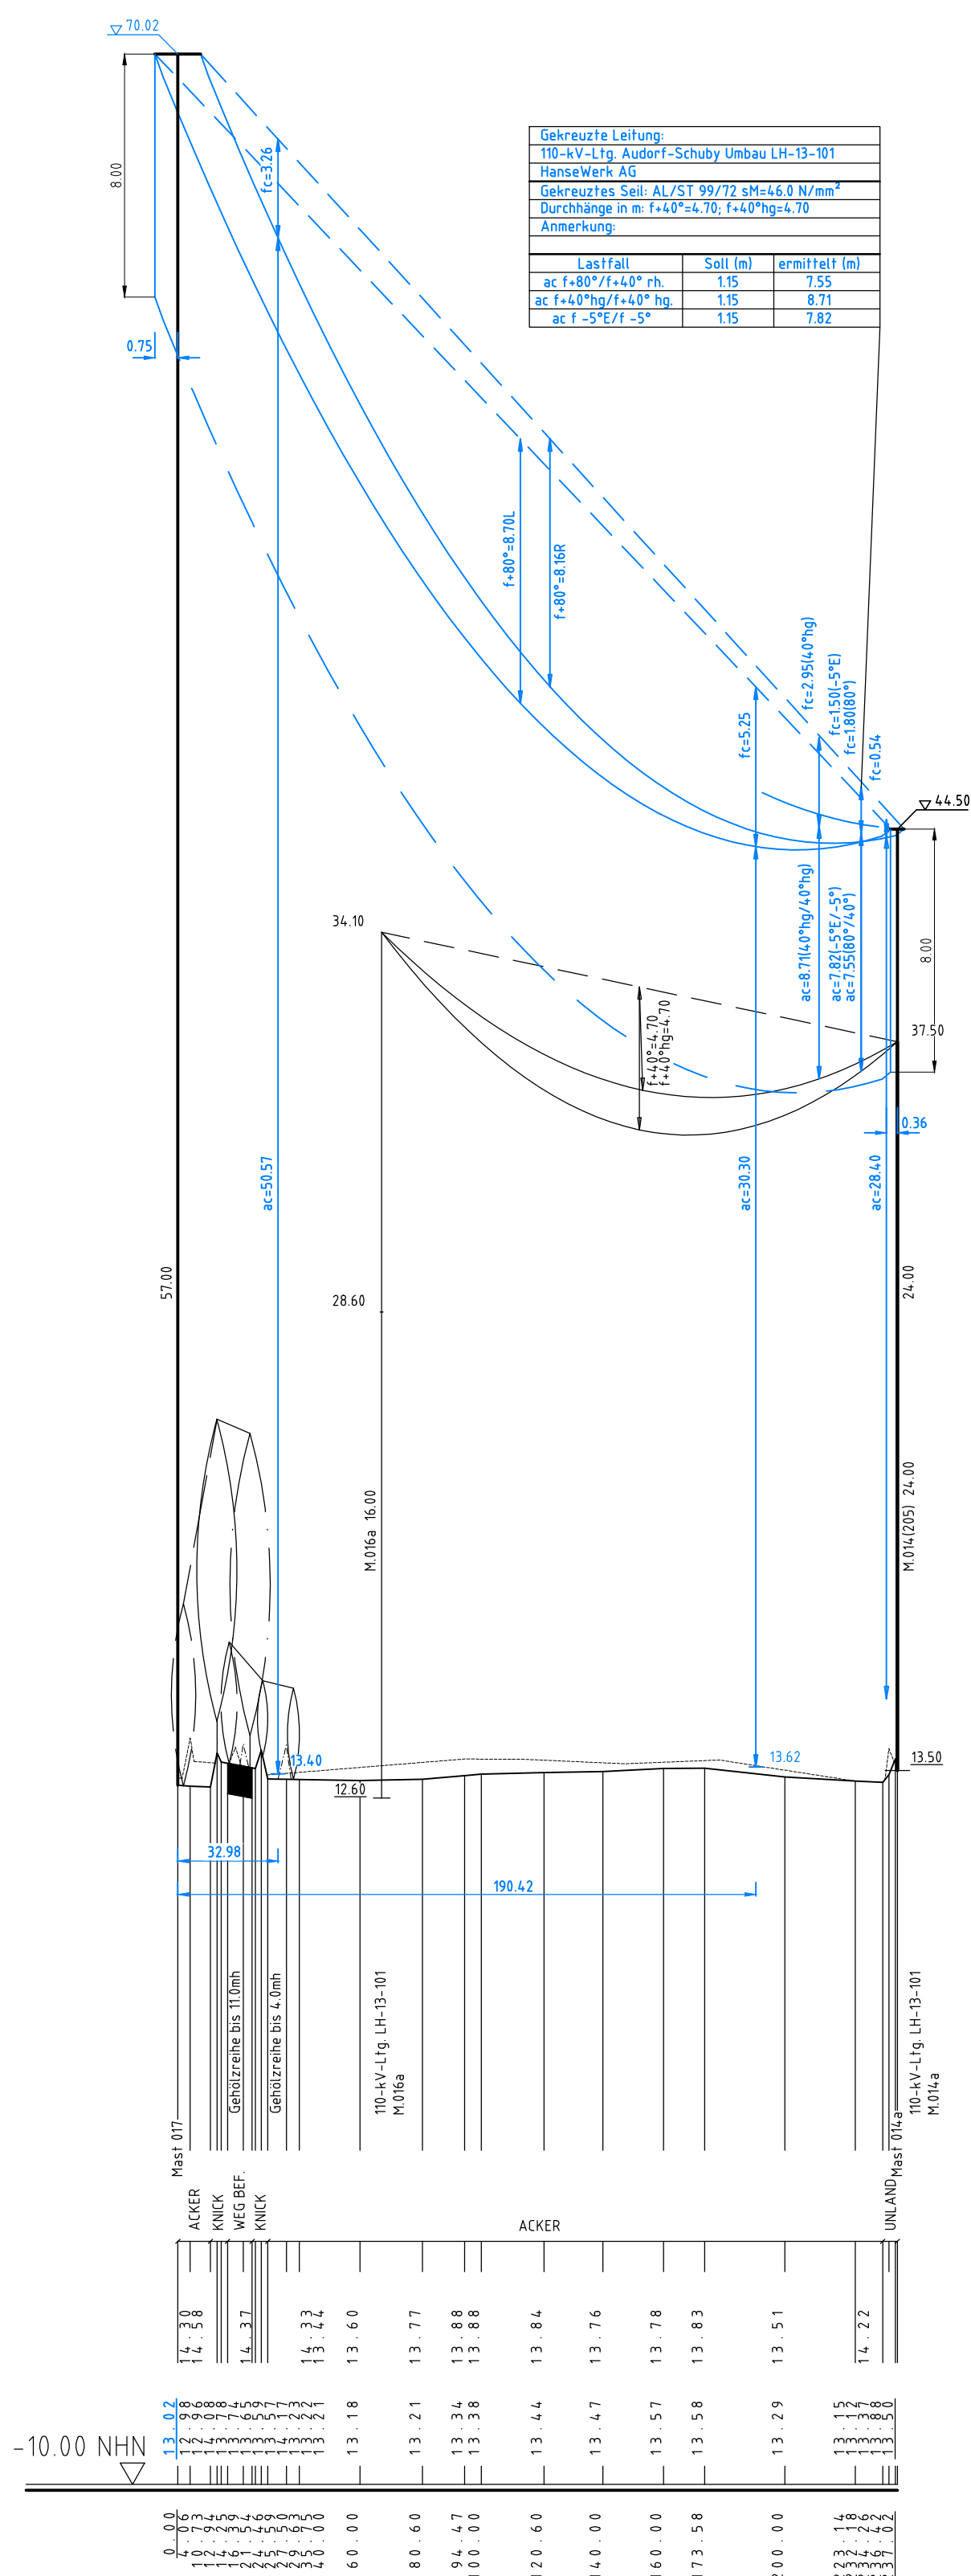


4.4A 6.4

4.4B

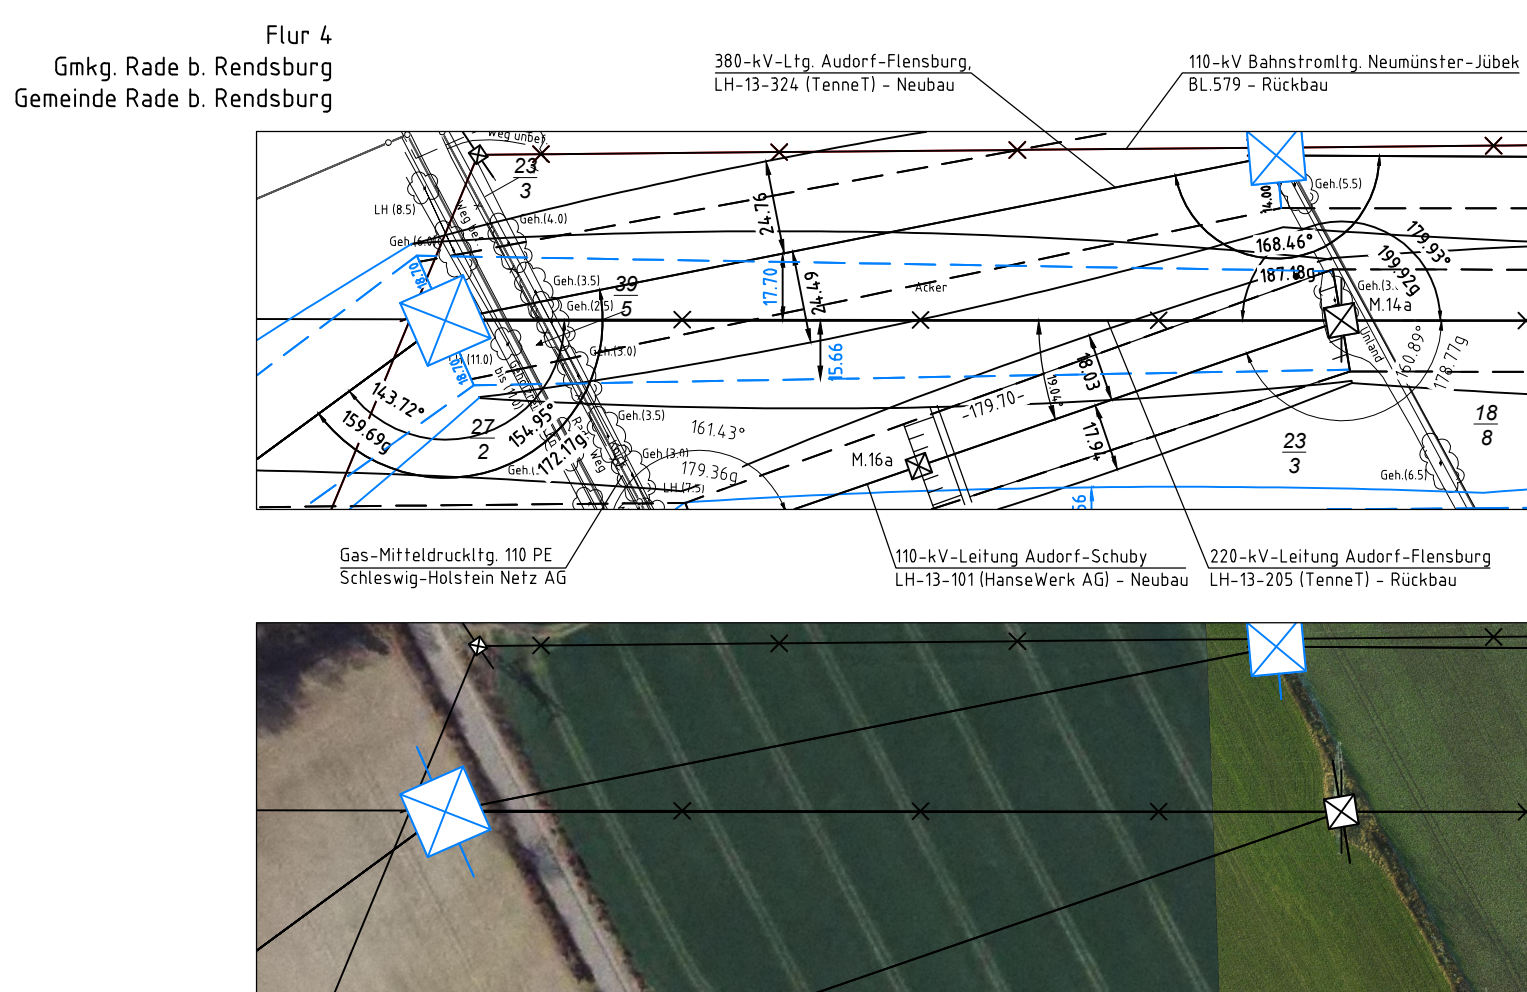

weitere siehe Blatt 8b

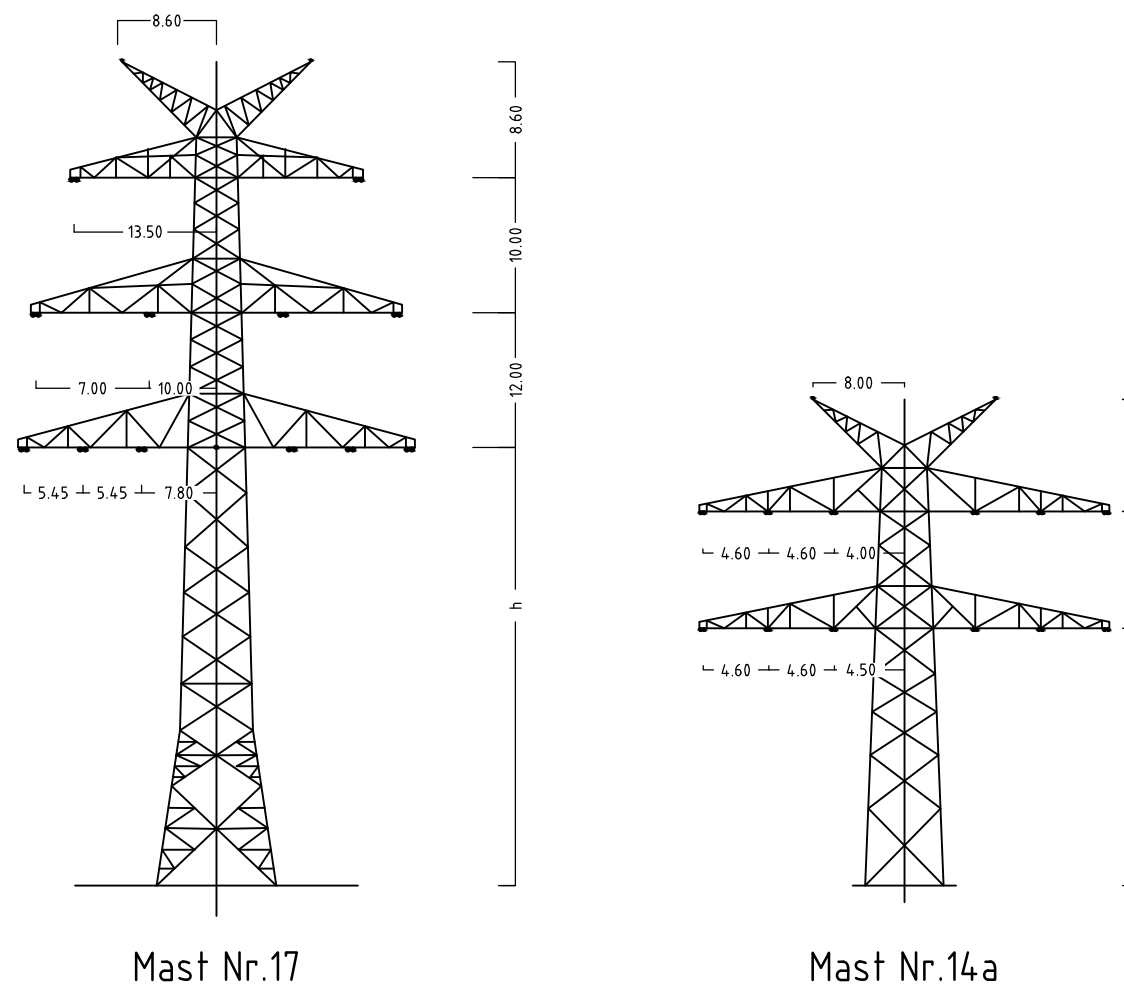

Anlage 6.1
Blatt 7c/65



Taking power further

380-kV-Ltg. Audorf - Flensburg Nr. 324

Längenprofil
DECKBLATT
Neuplanung

Mast Nr. 17 - Mast Nr. 14a (110-kV-Ltg. Nr.102)

Maßstab	der Längen	1 : 2000
	der Höhen	1 : 200

DIN VDE-Bestimmung	: DIN EN 50341-3-4: 01/2011 (Eiszone 2, Windzone 3)
Masttyp	: DA-L-DE-2015 x 2ES (Mast 017), AA-L-EE (Mast 014a)
Beseilung	: 2x3 Aldr/St 240/40, MZS=43.7N/mm²
Leitersel	: 2x Al/St 99/72, dthgl. zu LS
Erdseil	: DA = 2.80m (600N) (Mast 017), DA = 2.80m (850N) (Mast 014a)
Luftkabel/sonstige Belegung	: DA = 2.80m (600N) (Mast 017), DA = 2.80m (850N) (Mast 014a)
Kettenlänge	: 172 m rechts oder links aufgenommen
Seitliche Überhöhung	: 172 m rechts oder links aufgenommen

Planfeststellungsunterlage

Aufgestellt	25.11.2016			
Bayfeuth				
TenneT TSO GmbH				
I.V. Dr. [Signature]	I.A. Dr. [Signature]			
	Deutschland GmbH Wolffstraße 39 D-86400 Biberach Leitungsplanung			
Maßstab	1 : 2000			
Einheit	Meter			
01 1. Planänderung	23.11.2015	geha	Datum	Name
02 Umpl. M017	21.11.2016	geha	Bearb.	poka
	23.11.2016	geha	Gepr.	lp
			Norm	DIN EN 50341-3-4: 01/2011
			Fachbereich	TL
				
Zust.	Änderung	Datum	Name	Urspr.