

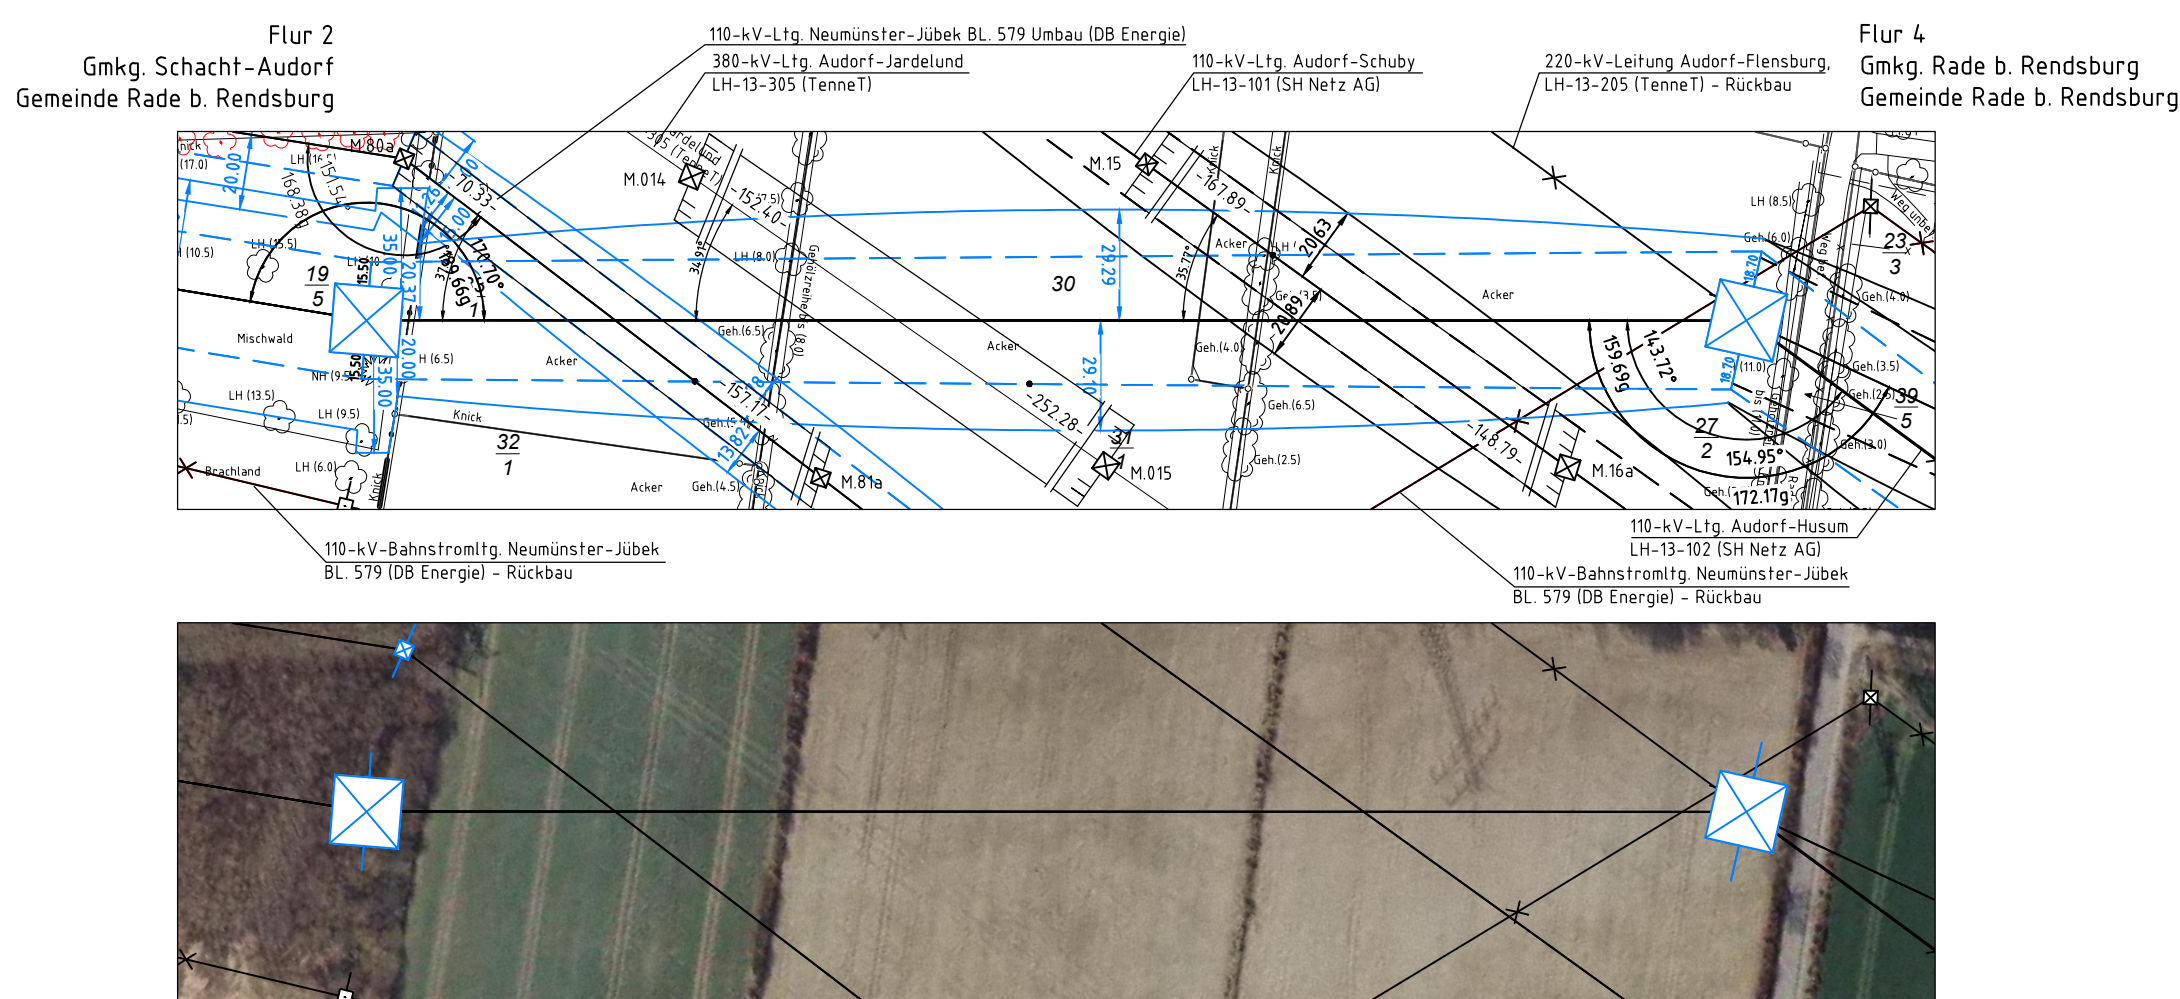


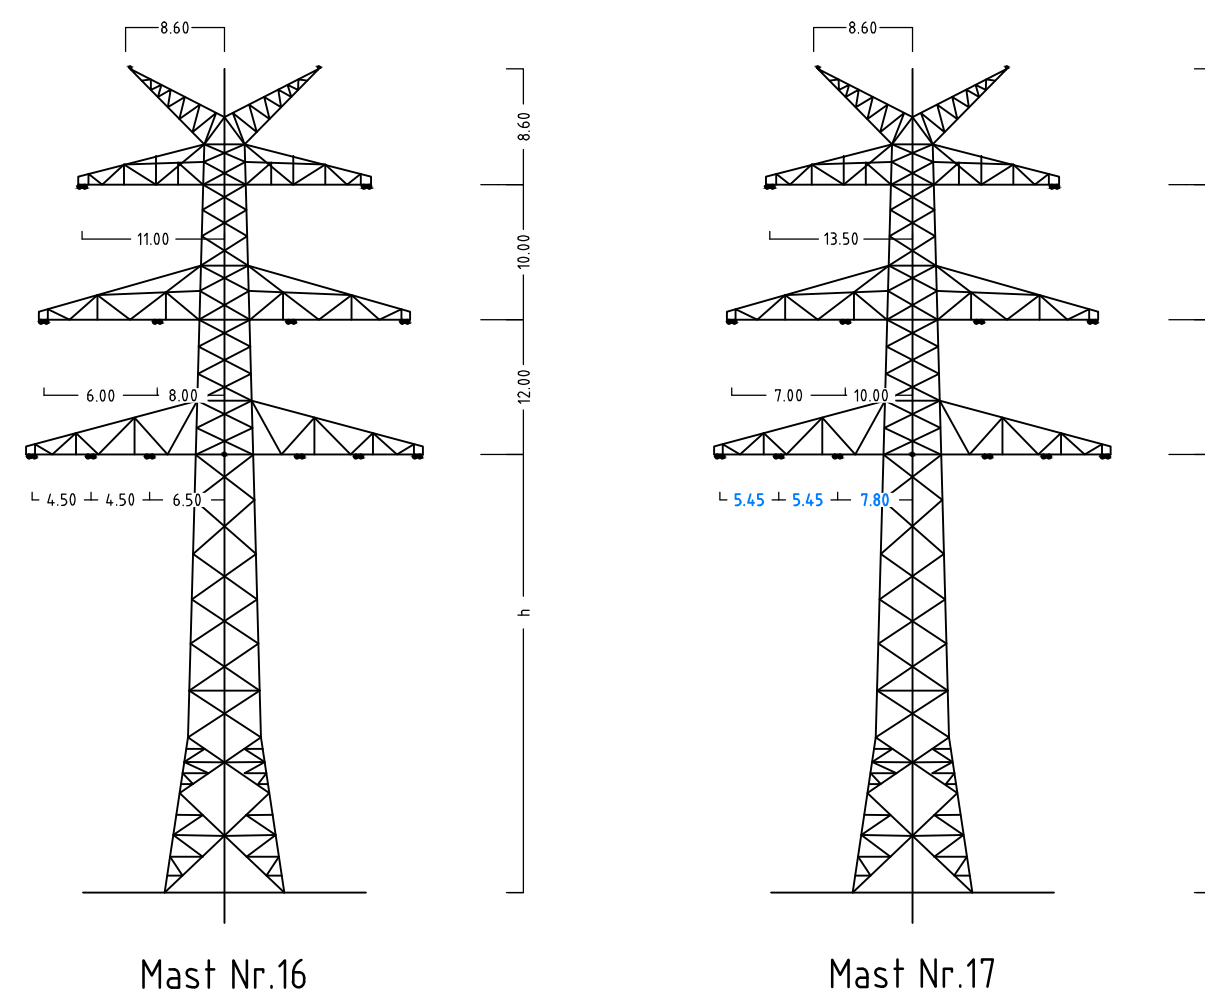

Anlage 6.1
Blatt 7/65

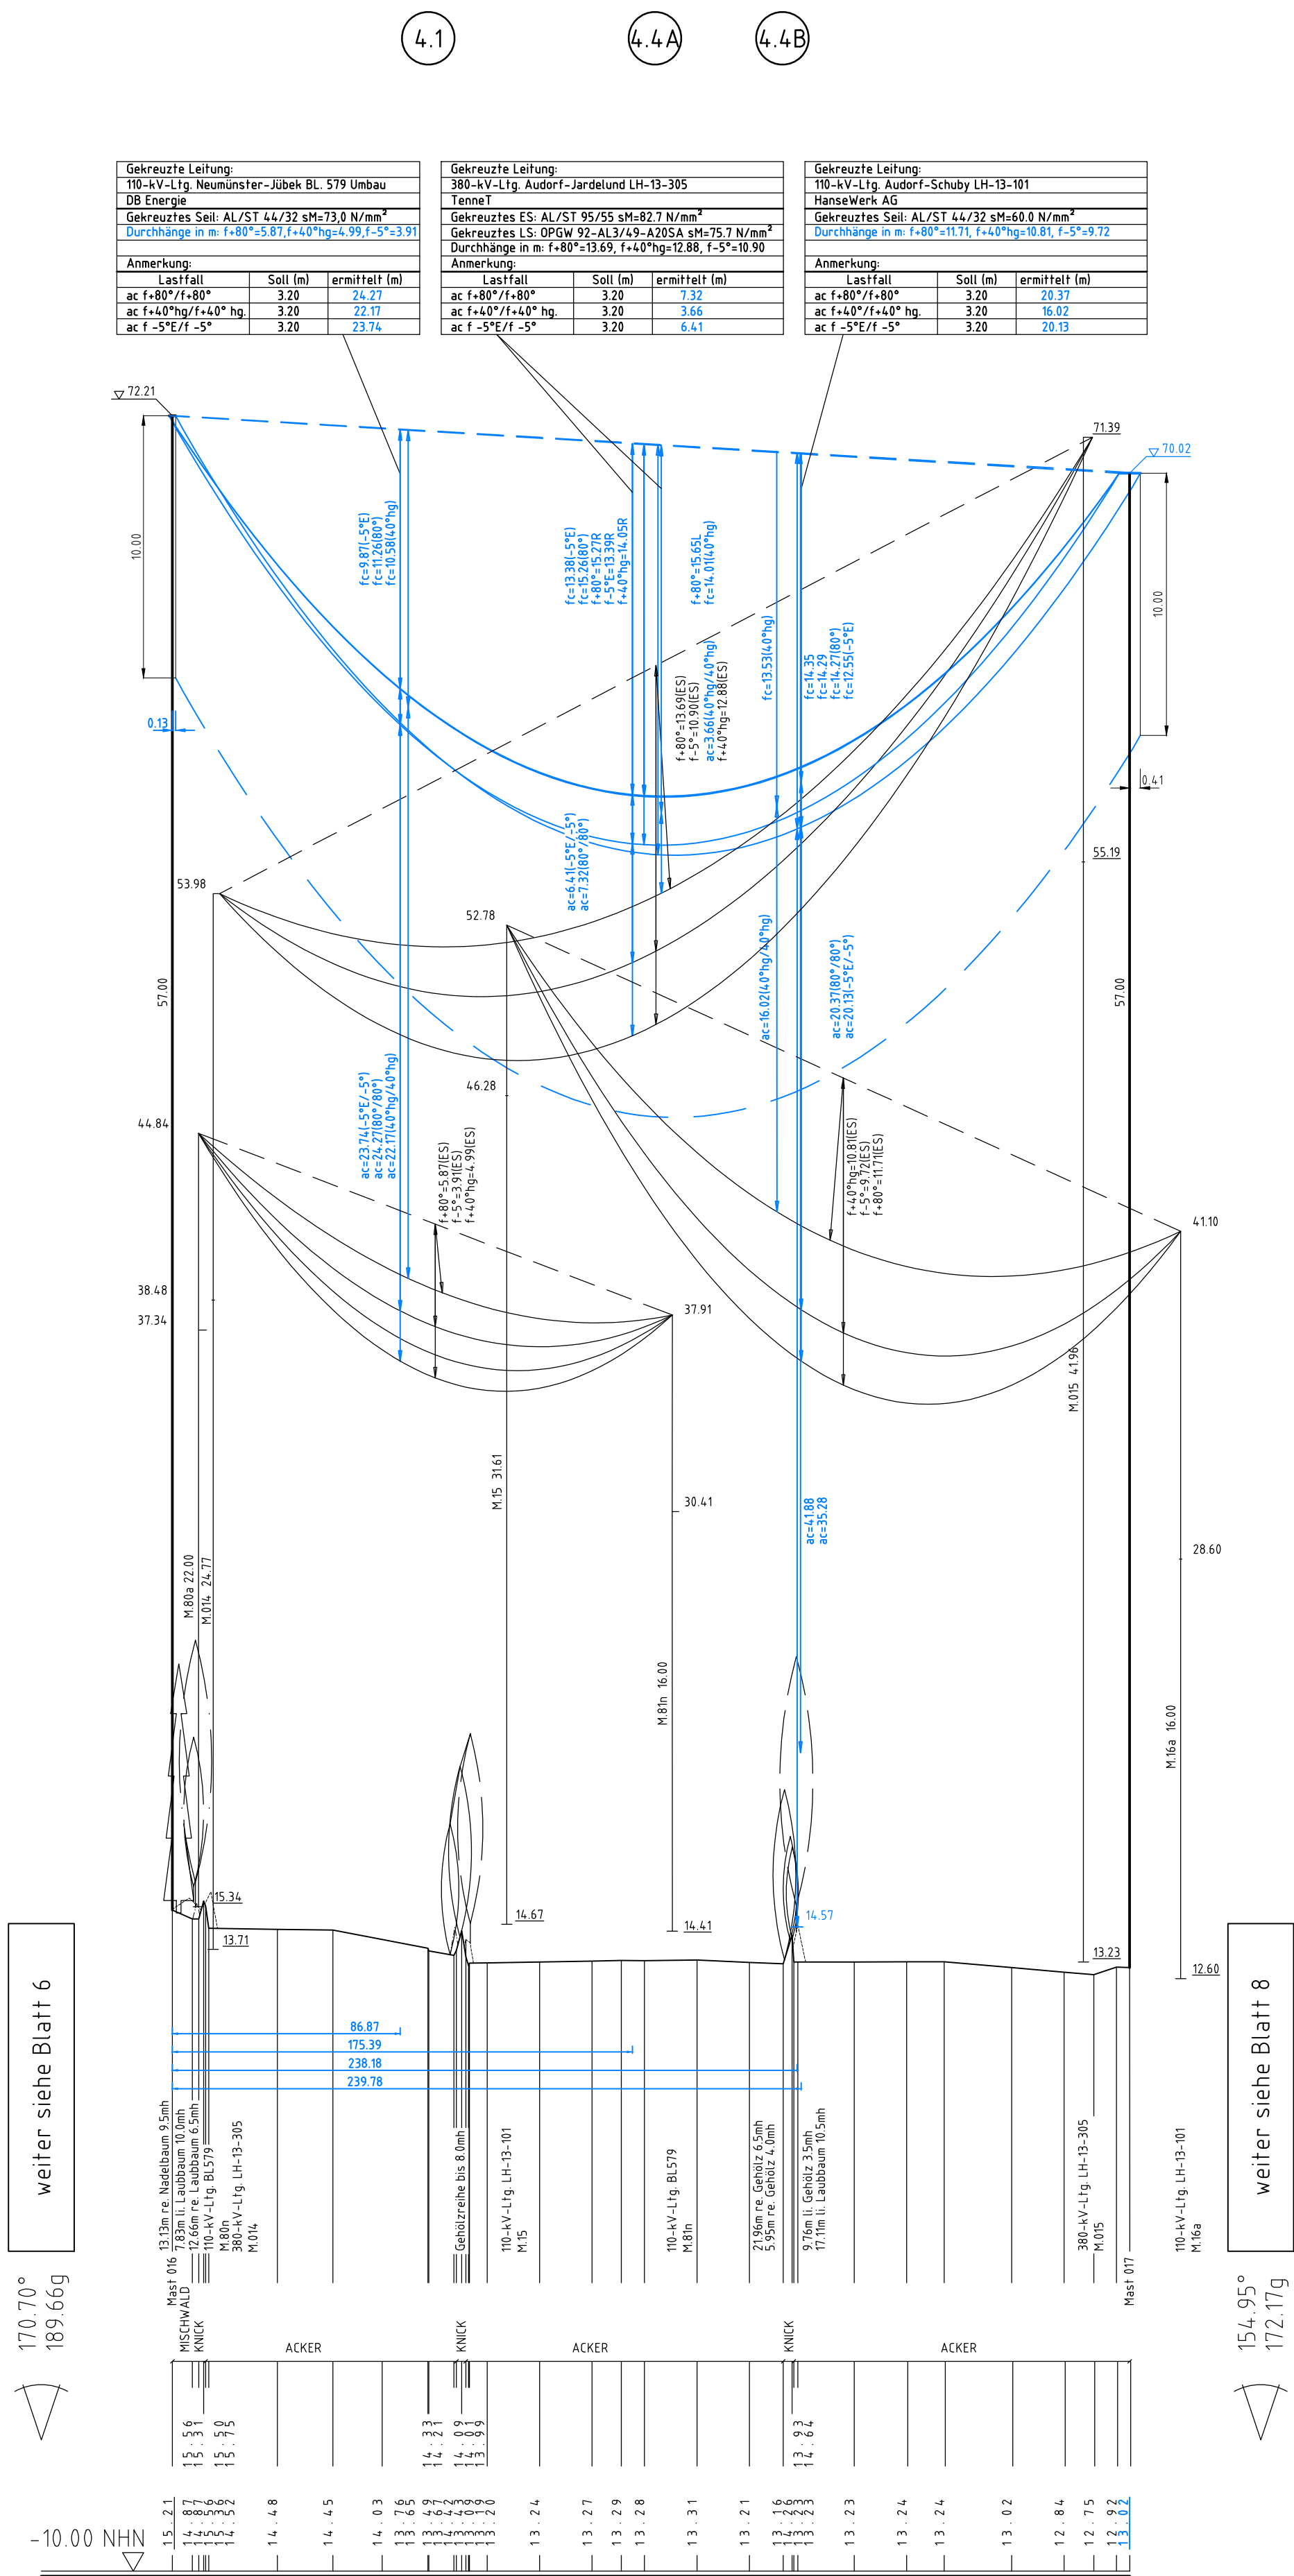

TenneT
Taking power further

380-kV-Ltg. Audorf - Flensburg Nr. 324

Längenprofil
DECKBLATT
Neuplanung
Mast Nr. 16 - Mast Nr. 17

Maßstab

der Längen 1: 2000

der Höhen 1: 200

DIN VDE-Bestimmung : DIN EN 50341-3-4: 01/2011 (Eiszone 2, Windzone 3)

Masttyp : DA-4-DE-2015.3 DH

Beseilung : 2x3x1 565-AL1/72-ST1A, MZS=46,0N/mm² (110-kV-Mitnahme SH Netz AG, TravIII, Ltg. Nr.102)

Leitersell : 2x3x4 565-AL1/72-ST1A, MZS=46,0N/mm²

Erdseil : 2x 264-AL1/34-ST1A

Luftkabel/sonstige Belegung : 2x LWL äquivalent zu 264-AL1/34-ST1A, dthgl. zu LS


Kettenlänge : 380-kV: DA = 6.50m (5000N), 110-kV: DA = 2.80m (600N)

Seitliche Überhöhung : 18.3 m rechts oder links aufgenommen

Planfeststellungsunterlage

Aufgestellt BayFeuth, TenneT TSO GmbH

25.11.2016

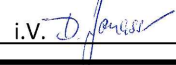I.V. Dr. 

I.A. Dr. 

 Deutschland GmbH
Wolffstraße 39
D-86400 Biberach
Leitungsplanung

Maßstab 1: 2000

Einheit Meter

01	1. Planänderung	23.11.2015	geka	Datum	Name
02	Umgl. Gestänge	21.11.2016	geka	Bearb.	poka
	Umgl. M07	21.11.2016	geka	Gepr.	lp
	M096 Masttyp ges.	21.11.2016	geka	Norm	DIN EN 50341-3-4: 01/2011
				Fachbereich	TL



TenneT
Taking power further

Zust.	Änderung	Datum	Name	Urspr.