



020 WA120 /DA | -356.69- | 021 T DH | -331.46- | 022a WE/WAdiff/WA100-24 DA/ | -160.56- | 025a WA160-14 DA/ | -141.59- | 026a WA120-16 DA/ | -221.88- | 027 T DH | -298.12- | 028 T DH


6.4 2.3 4.4A 4.4B

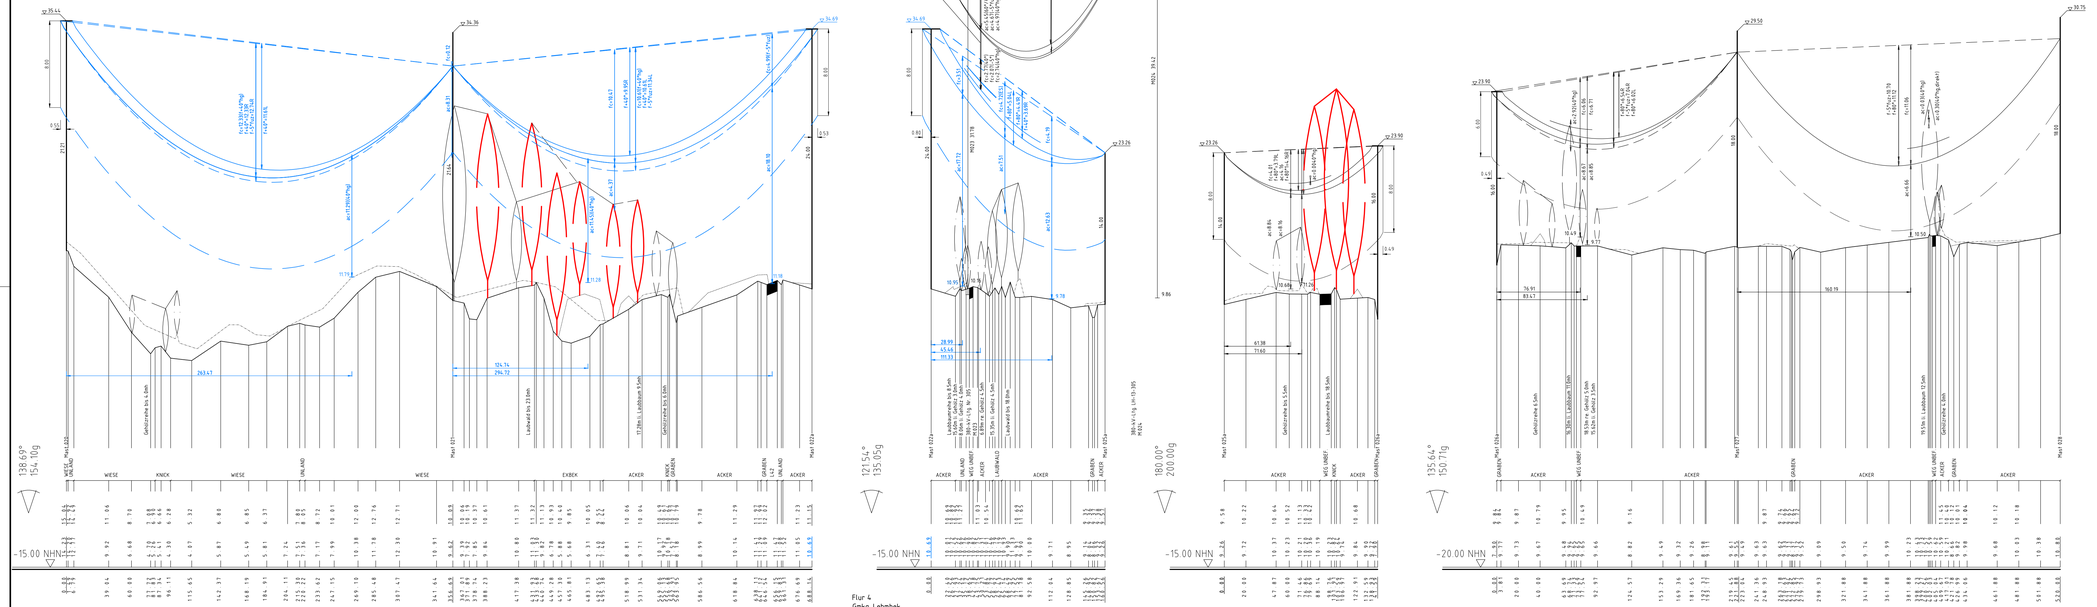


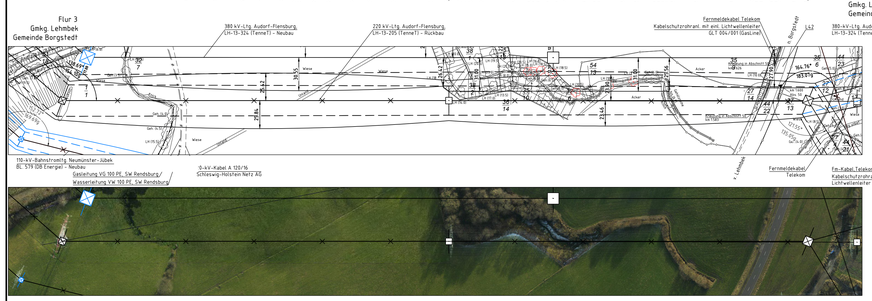

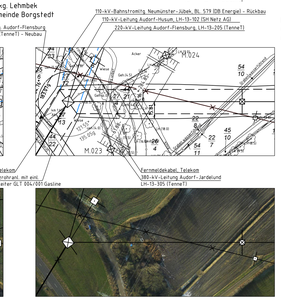

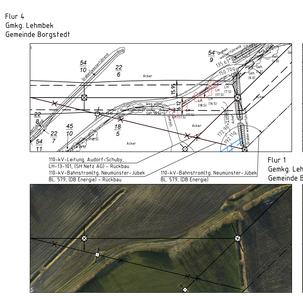

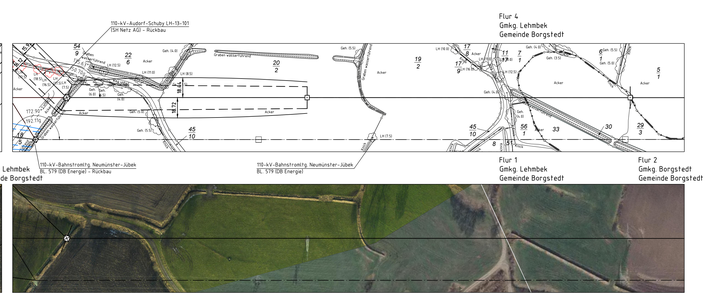

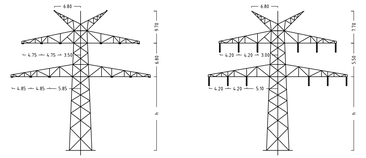

Anlage 6.1
Blatt 10b/65

TenneT
Taking power further

380-kV-Ltg. Audorf – Flensburg Nr. 324

Längenprofil

DECKBLATT

Neuplanung

Mast Nr. 20 – Mast Nr. 28 (110-kV-Ltg. Nr.101)

Maßstab der Längen 1 : 2000
der Höhen 1 : 200

DIN VDE-Bestimmung	:	DIN EN 50341-3-4: 01/2011 (Eszone 2, Windzone 3)
Masttyp	:	BA-4-(E-000 (Mast 020+021), AA-4-(E-xxx (Mast 022), A-2-(E-2001 (Mast 025a+026a), A-2-(E-001 (Mast 027+028)
Beseilung	:	2x3xAl/St 402/93,MZ5+4/5,5N/mm²(Nr.101),2x3x Al0r/St24/40,MZ5+4Z,8N/mm²(Nr.102)(Mast120-22)
Leiterseil	:	2x3x264-AL1/34-ST1A,MZ5+4/6,0N/mm²(Mast22-26a),2x3xAl/St185/32,MZ5+4/6,9N/mm²(Mast26a-28)
Erdseil	:	2x AL/St 99/72, dhgl. zu LS (Mast 020-022), 1x 264-AL1/34-ST1A, dhgl. zu LS (Mast 022-026a),
Luftkabel/ sonstige Belegung	:	2x Al/St 44/32, dhgl. zu LS (Mast 026a-028)
Kettenlänge	:	DA=3.25m(3250N)(Nr.101),DA=2.85m(1150N)(Nr.102),DHL=3.10m(2100N)(Nr.101),DHL=1.95m(850N)(Nr.102), DA=2.80m(850N)(Mast.022), DA=2.50m(1000N)(Mast.025a+026a), DHL=1.95m(850N)(Mast.027+028)
Seitliche Überhöhung	:	14.6 m rechts — · — · — oder links — — — aufgenommen

Planfeststellungsunterlage

Aufgestellt
Bayreuth, 25.11.2016
Tennet TSO GmbH

i.V. T. Jahn i.A. Dr. Terrey

eqos Energie	Deutschland GmbH Erlangen, Straße 29 D-86156 Hilarach Lehrplanung		Maßstab 1: 2000		Einheit Meter	
				Datum	Name	
01	1. Planänderung	23.11.2015	geka	Bearb.	21.11.2016	geka
02	Impl. M022a	21.11.2016	geka	Gepr.	23.11.2016	lp
				Norm.	DIN EN 50341-3-4: 01/2011	
				Fachbereich TL		

Zust.	Änderung	Datum	Name	Urspr.