

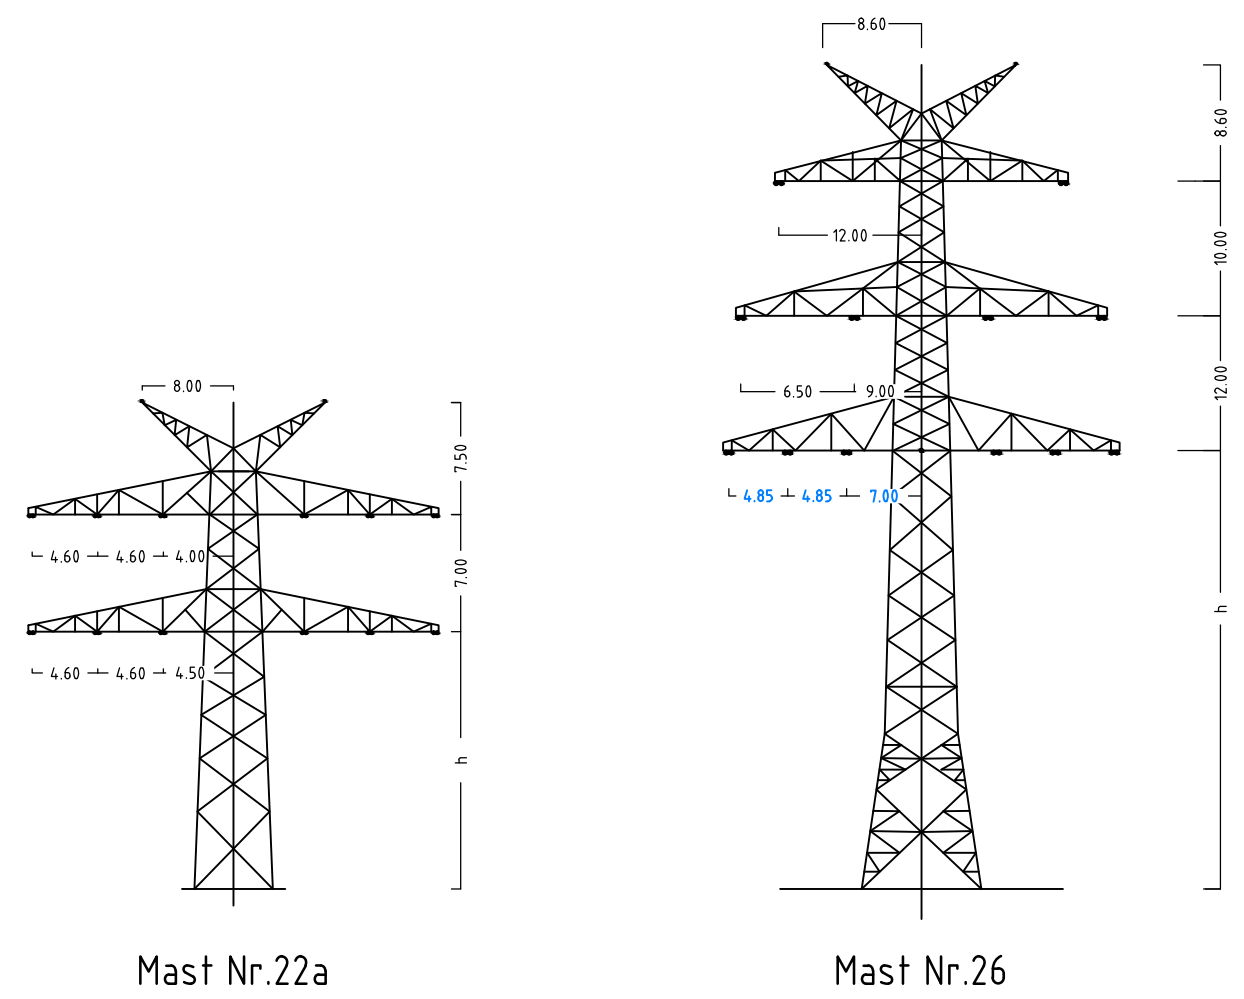


022(205) -150.08- 026(324)
WE/WAdiff/WA100-24 WA140-36.00
/DA DA/

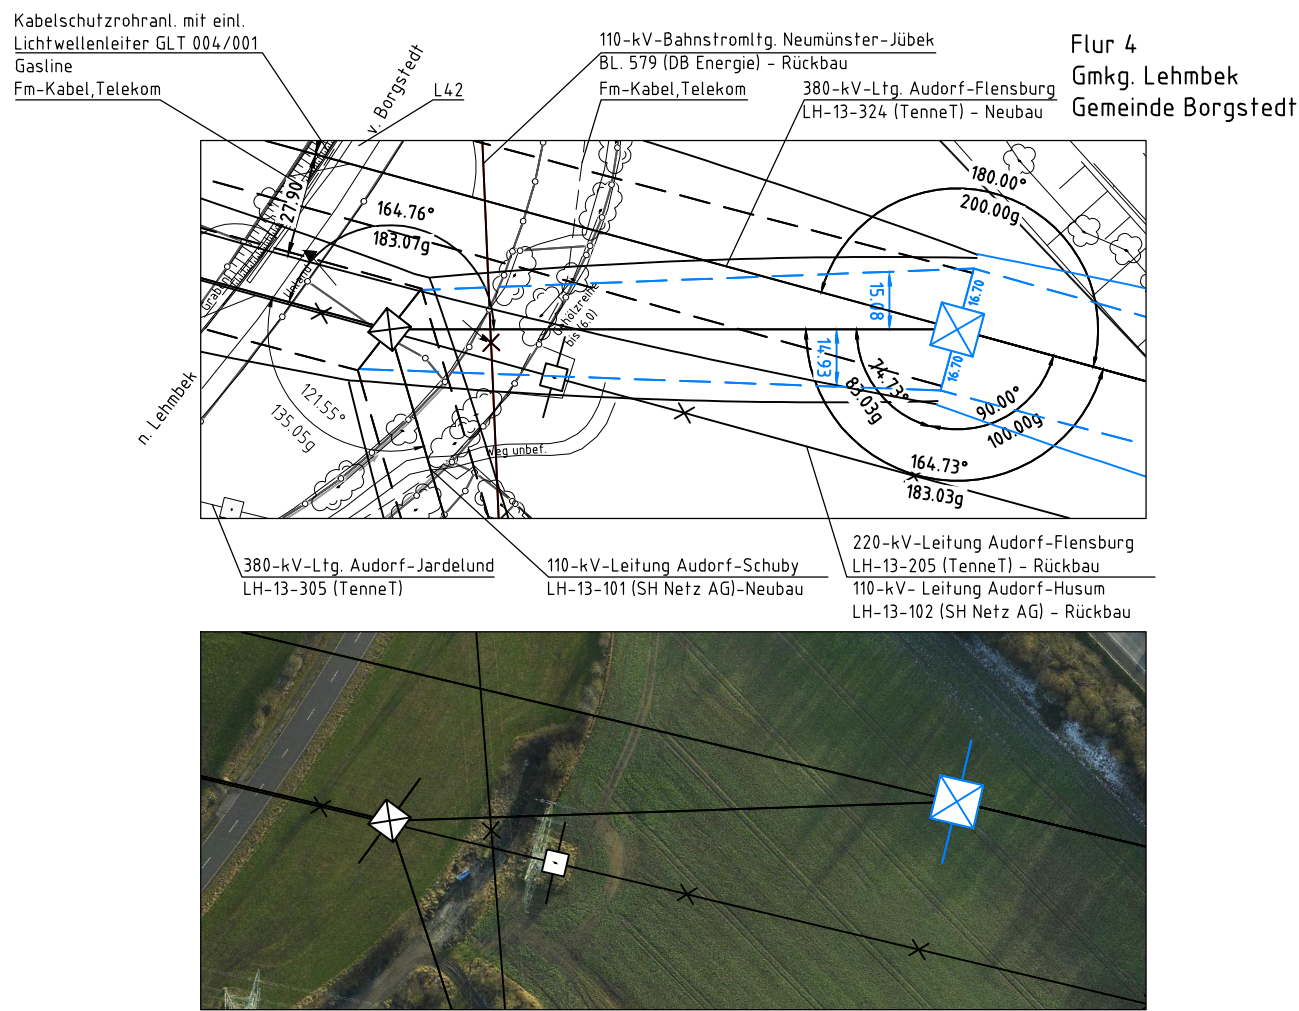

Anlage 6.1
Blatt 10c/65

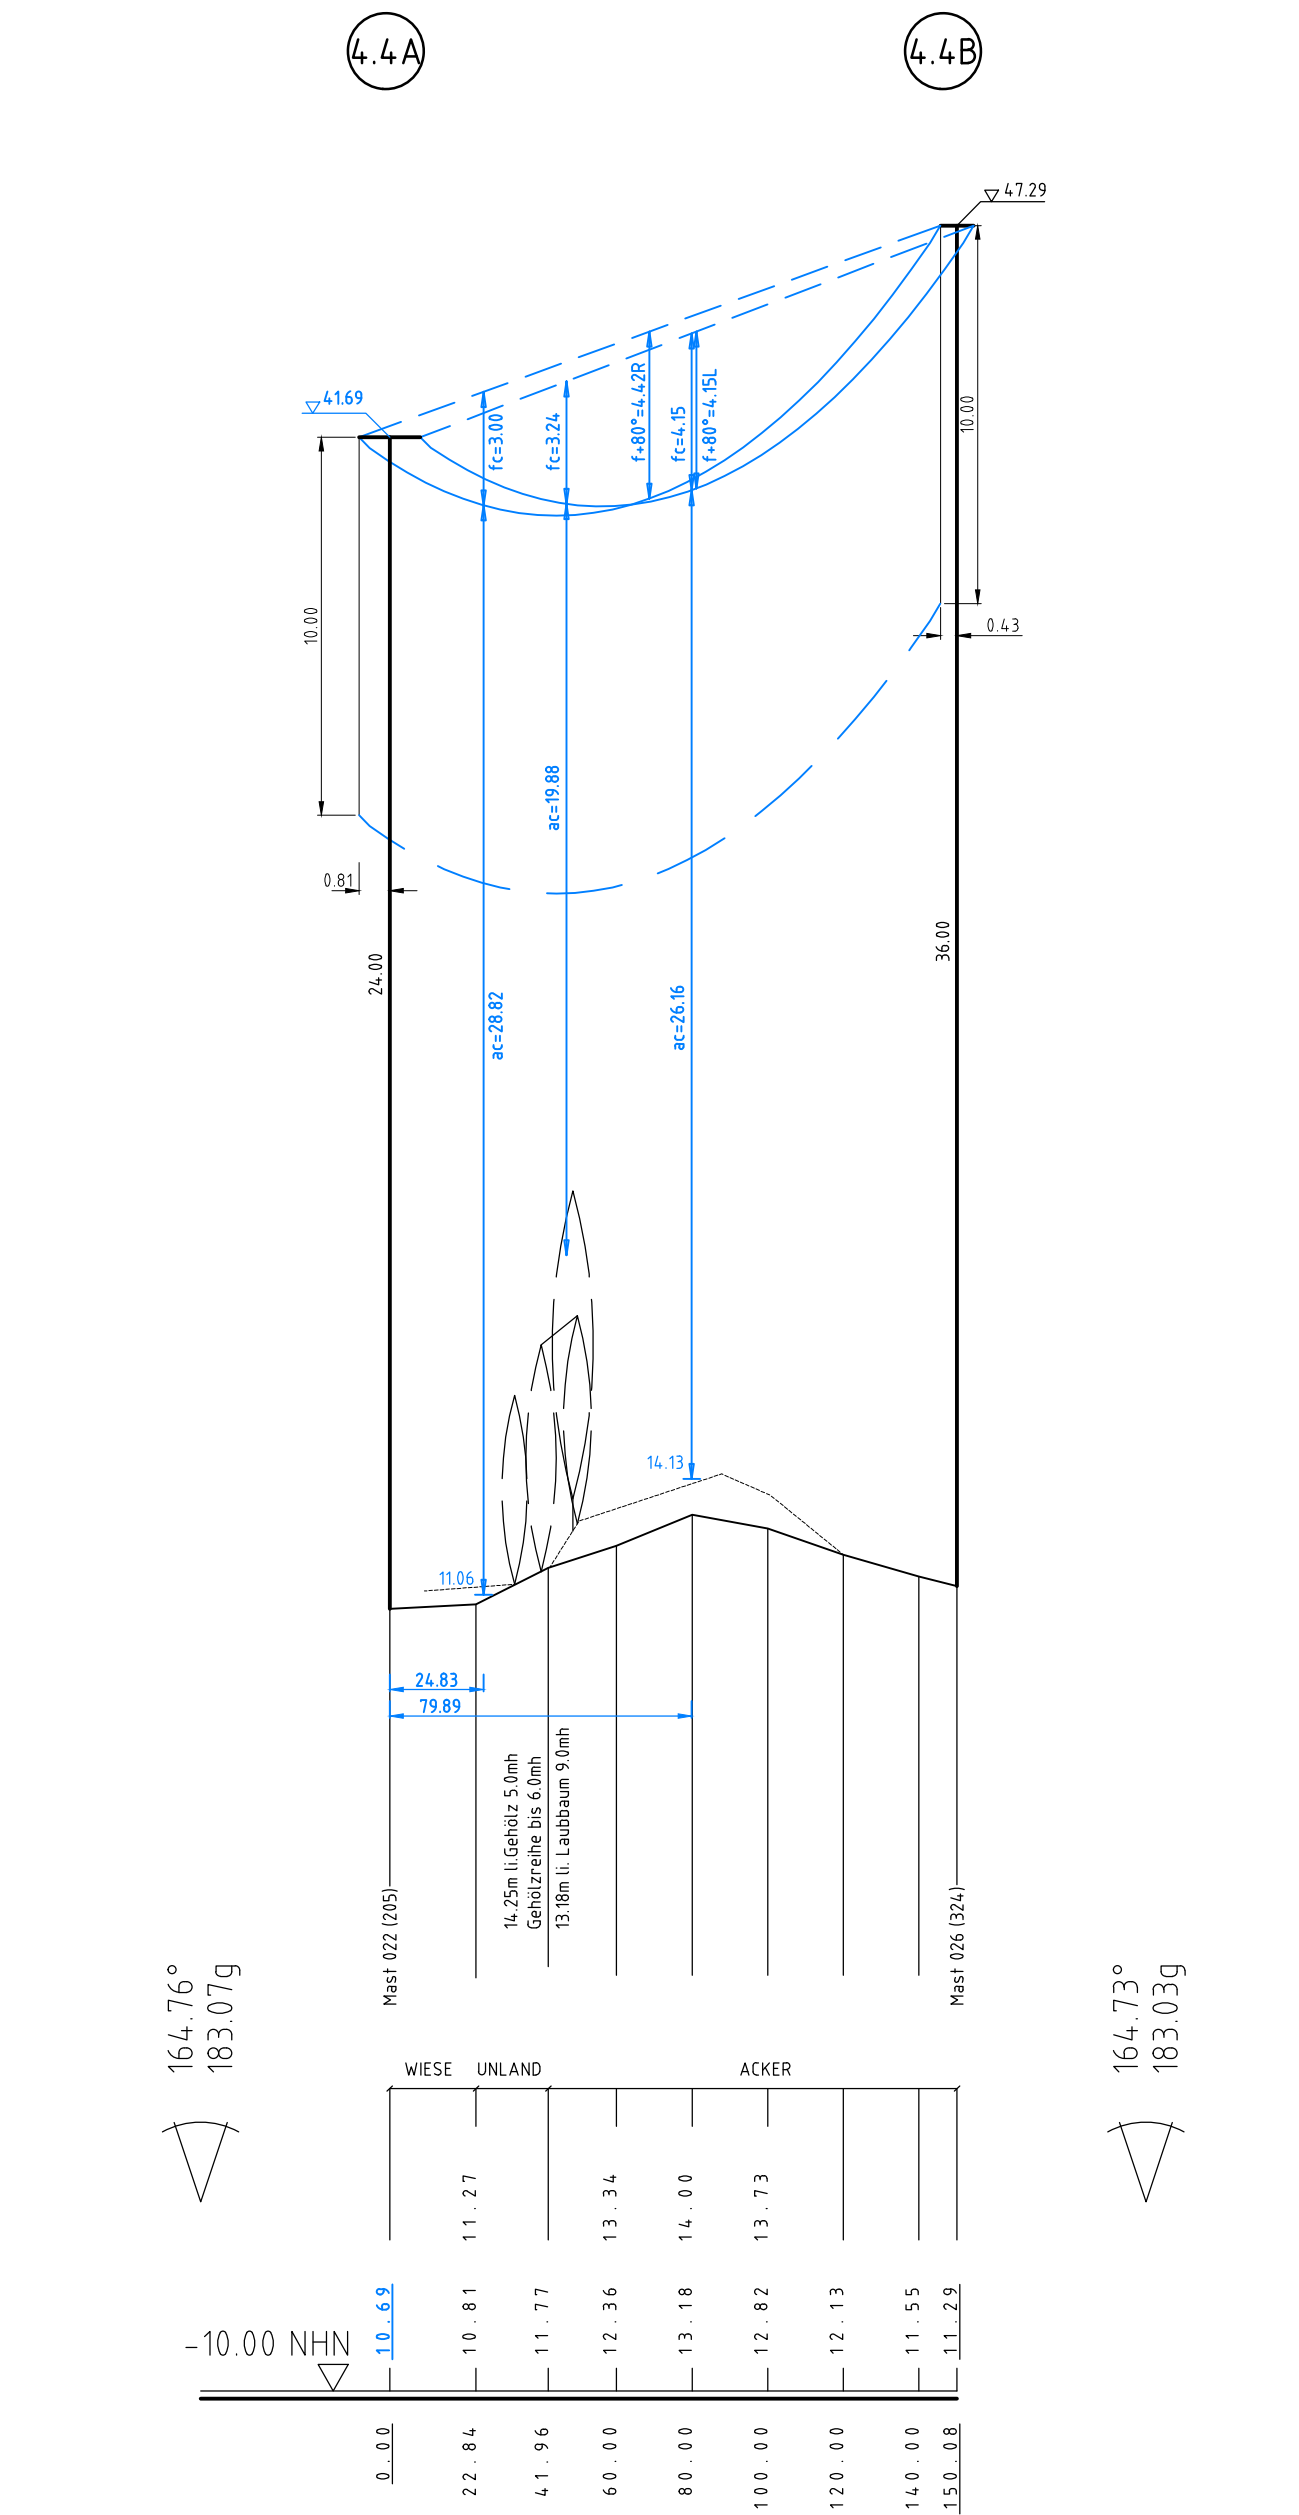

380-kV-Ltg. Audorf - Flensburg Nr. 324

Längenprofil DECKBLATT Neuplanung

Mast Nr. 22a - Mast Nr. 26 (110-kV-Ltg. Nr.102)

Maßstab der Längen 1: 2000
der Höhen 1: 200

DIN VDE-Bestimmung	: DIN EN 50341-3-4: 01/2011 (Eiszone 2, Windzone 3)
Masttyp	: AA-4-EE-xxx (Mast 022a), DA-4-DE-2015 x 2ES (Mast 026)
Beseilung	: 2x3x565-AL1/72-ST1A, MZS=46,0N/mm²
Leiterseil	: 2x 264-AL1/34-ST1A
Erdseil	: 2x 264-AL1/34-ST1A
Luftkabel/ sonstige Belegung	:
Kettenlänge	: DA=2.80m(850N)(Mast 022a), DA=2.80m(600N)(Mast 026)
Seitliche Überhöhung	: 16.2 m rechts oder links aufgenommen

Planfeststellungsunterlage

Aufgestellt Bayreuth, TenneT TSO GmbH	25.11.2016
i.V. <i>[Signature]</i>	i.A. Dr. <i>[Signature]</i>
eqos Energie	Deutschland GmbH Wolfenstraße 29 D-88400 Biberach Leitungsplanung
Maßstab 1: 2000	Einheit Meter
01 1. Planänderung 23.11.2015 geka	Datum Name
02 Umpl. Gestänge 21.11.2016 geka	Bearb. 21.11.2016 poka
Umpl. M022 21.11.2016 geka	Gepr. 23.11.2016 lp
	Norm DIN EN 50341-3-4: 01/2011
	Fachbereich TL
	Tennet Taking power further
Zust.	Änderung Datum Name Urspr.