

Knick-Ökokonto, Handewitt-Westerlund

für Vorhaben abgebucht

Nachrichtliche Darstellung: Kompensation durch Abbuchung von Knick-Ökokonto

Entwicklungsbiotope


-  Eichen-Buchenwald ohne Nutzung
-  sonstige Laubwälder feuchter und nasser Standorte ohne Nutzung
-  Natürliches Kleingewässer
-  Knick mit typischer Gehölzvegetation (Nr. 1-9)

Bestand

-  Acker
-  Mesophiles Grünland
-  Knick mit typischer Gehölzvegetation
-  Einzelbaum / Baumreihe
-  Bach / Vorfluter / Graben
-  Weg, wassergebunden
-  Straßenverkehrsfläche
-  Flurstücksnummer
-  Knicknummer



Lage im Raum

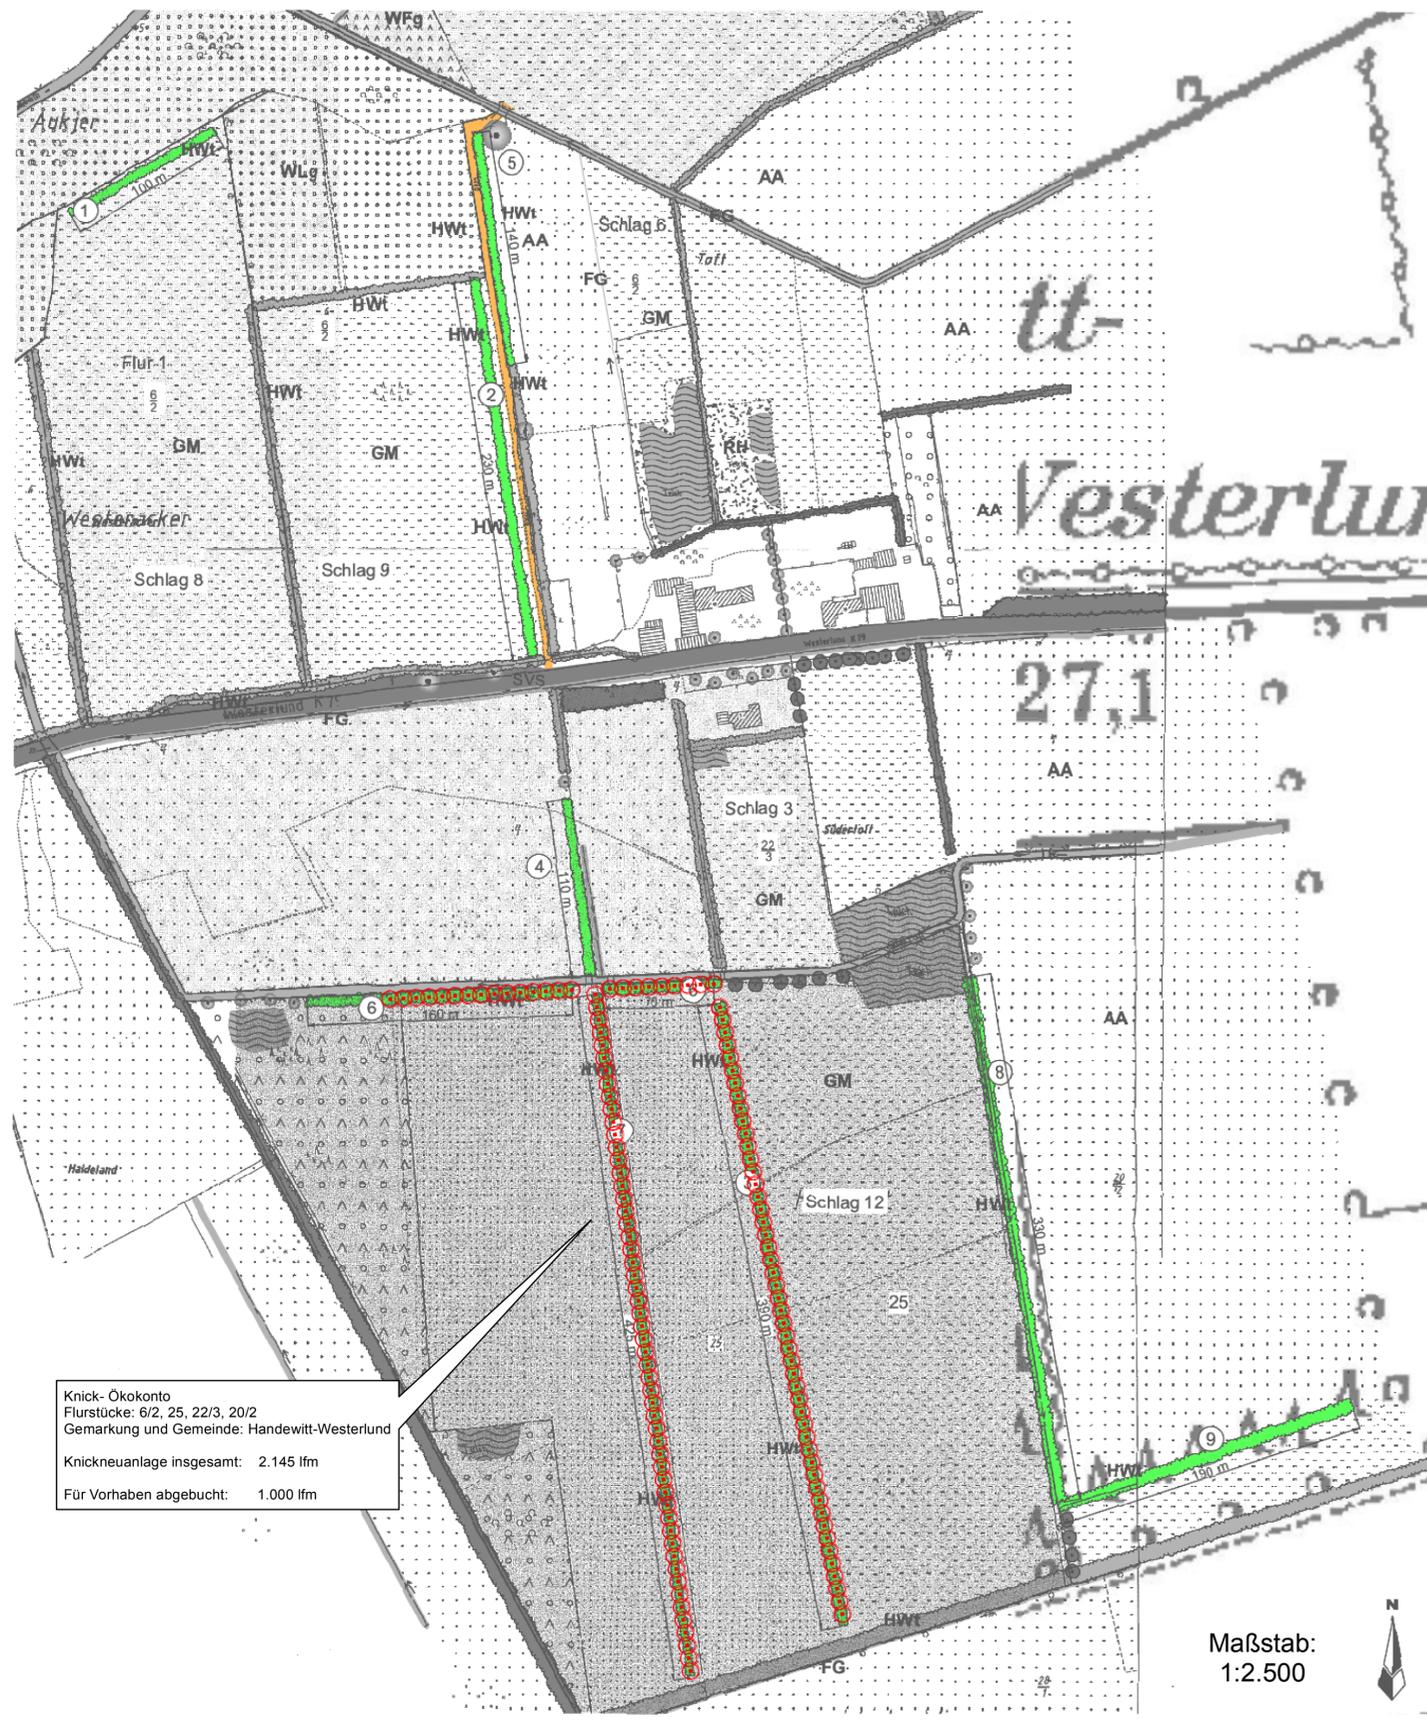

Knick- Ökokonto
 Flurstücke: 6/2, 25, 22/3, 20/2
 Gemarkung und Gemeinde: Handewitt-Westerlund
 Knickneuanlage insgesamt: 2.145 lfm
 Für Vorhaben abgebucht: 1.000 lfm

Maßstab:
1:2.500

S:\Projekt\Ökokonto\Handewitt-Westerlund_2784\CAD\Plan 3\Entwicklung-Knickökonto.dwg

Nr.	Art der Änderung	Datum	Name

Planverfasser:	Datum	Name
BHF Bendfeldt Herrmann Franke Landschaftsarchitekten GmbH 24116 Kiel, Jungfernstieg 44, Tel.: 0431/ 99796-0	bearbeitet	23.11.15 SW
	gezeichnet	23.11.15 SW
	geprüft:	01.12.15 <i>U. L.</i>

Auftraggeber:	Datum
TenneT TSO GmbH Benecker Straße 70, 95448 Bayreuth	Bayreuth, den 04.12.2015

Planfeststellungsunterlage	
Projekt: Landschaftspflegerischer Begleitplan zur 380-kV-Freileitung Audorf - Flensburg	Anlage: 9.2 Blatt Nr.: 13
Ltg. LH-13-324	
Planinhalt: Lageplan der Maßnahme A4 Knick-Kompensationskonto Handewitt-Westerlund	
Maßstabsleiste: 0 25 50 100 Meter	Maßstab: 1:2.500

