


039(324)
WAZ160-36.00/27.20
/DA

-372.29-


002
T 22-2ES
DH

-305.97-


003 (102A)
WA160-22-2ES
DA/

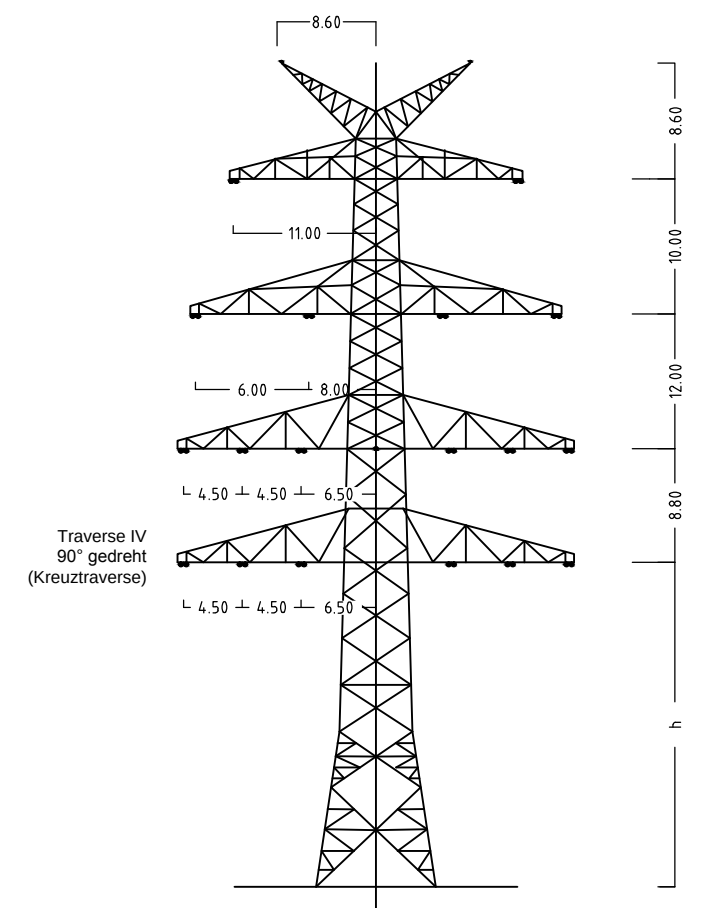



Mast Nr.39 (324)

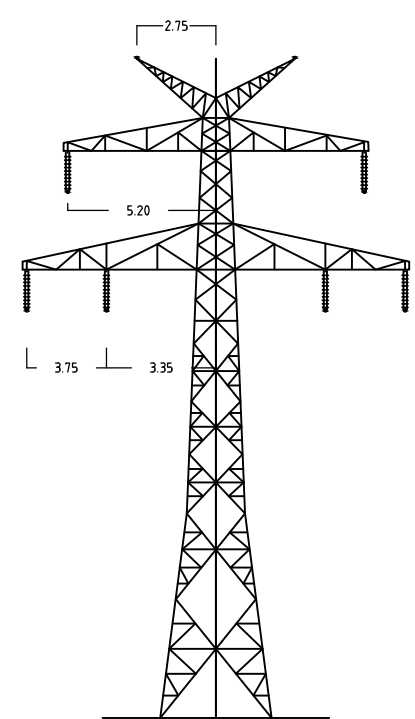

Mast Nr.002

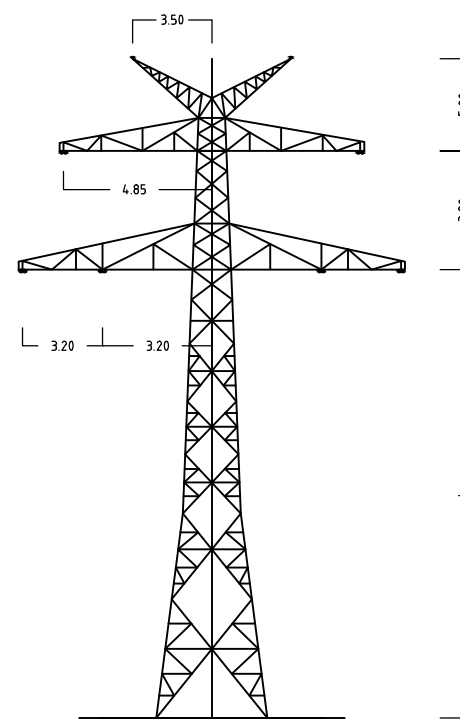

Mast Nr.003 (102A)

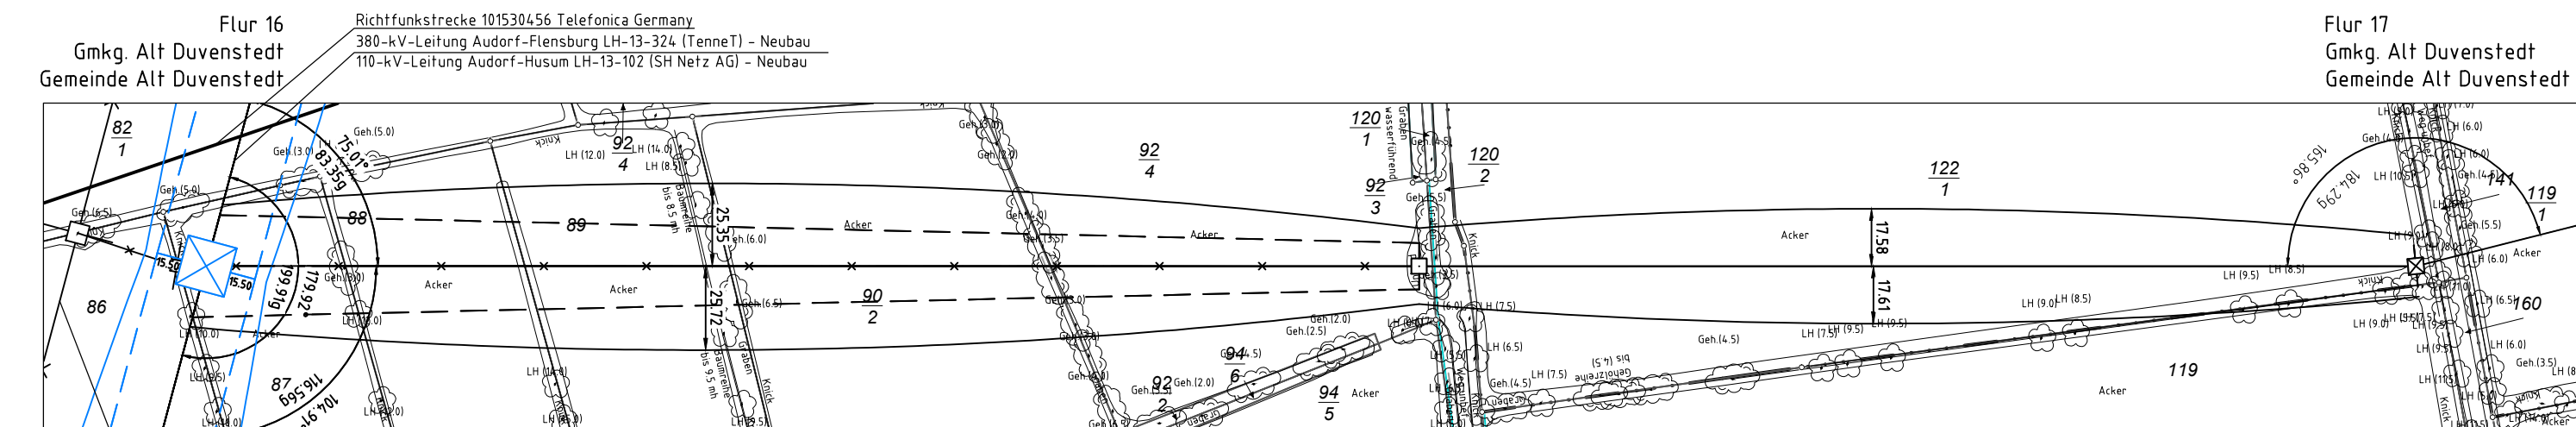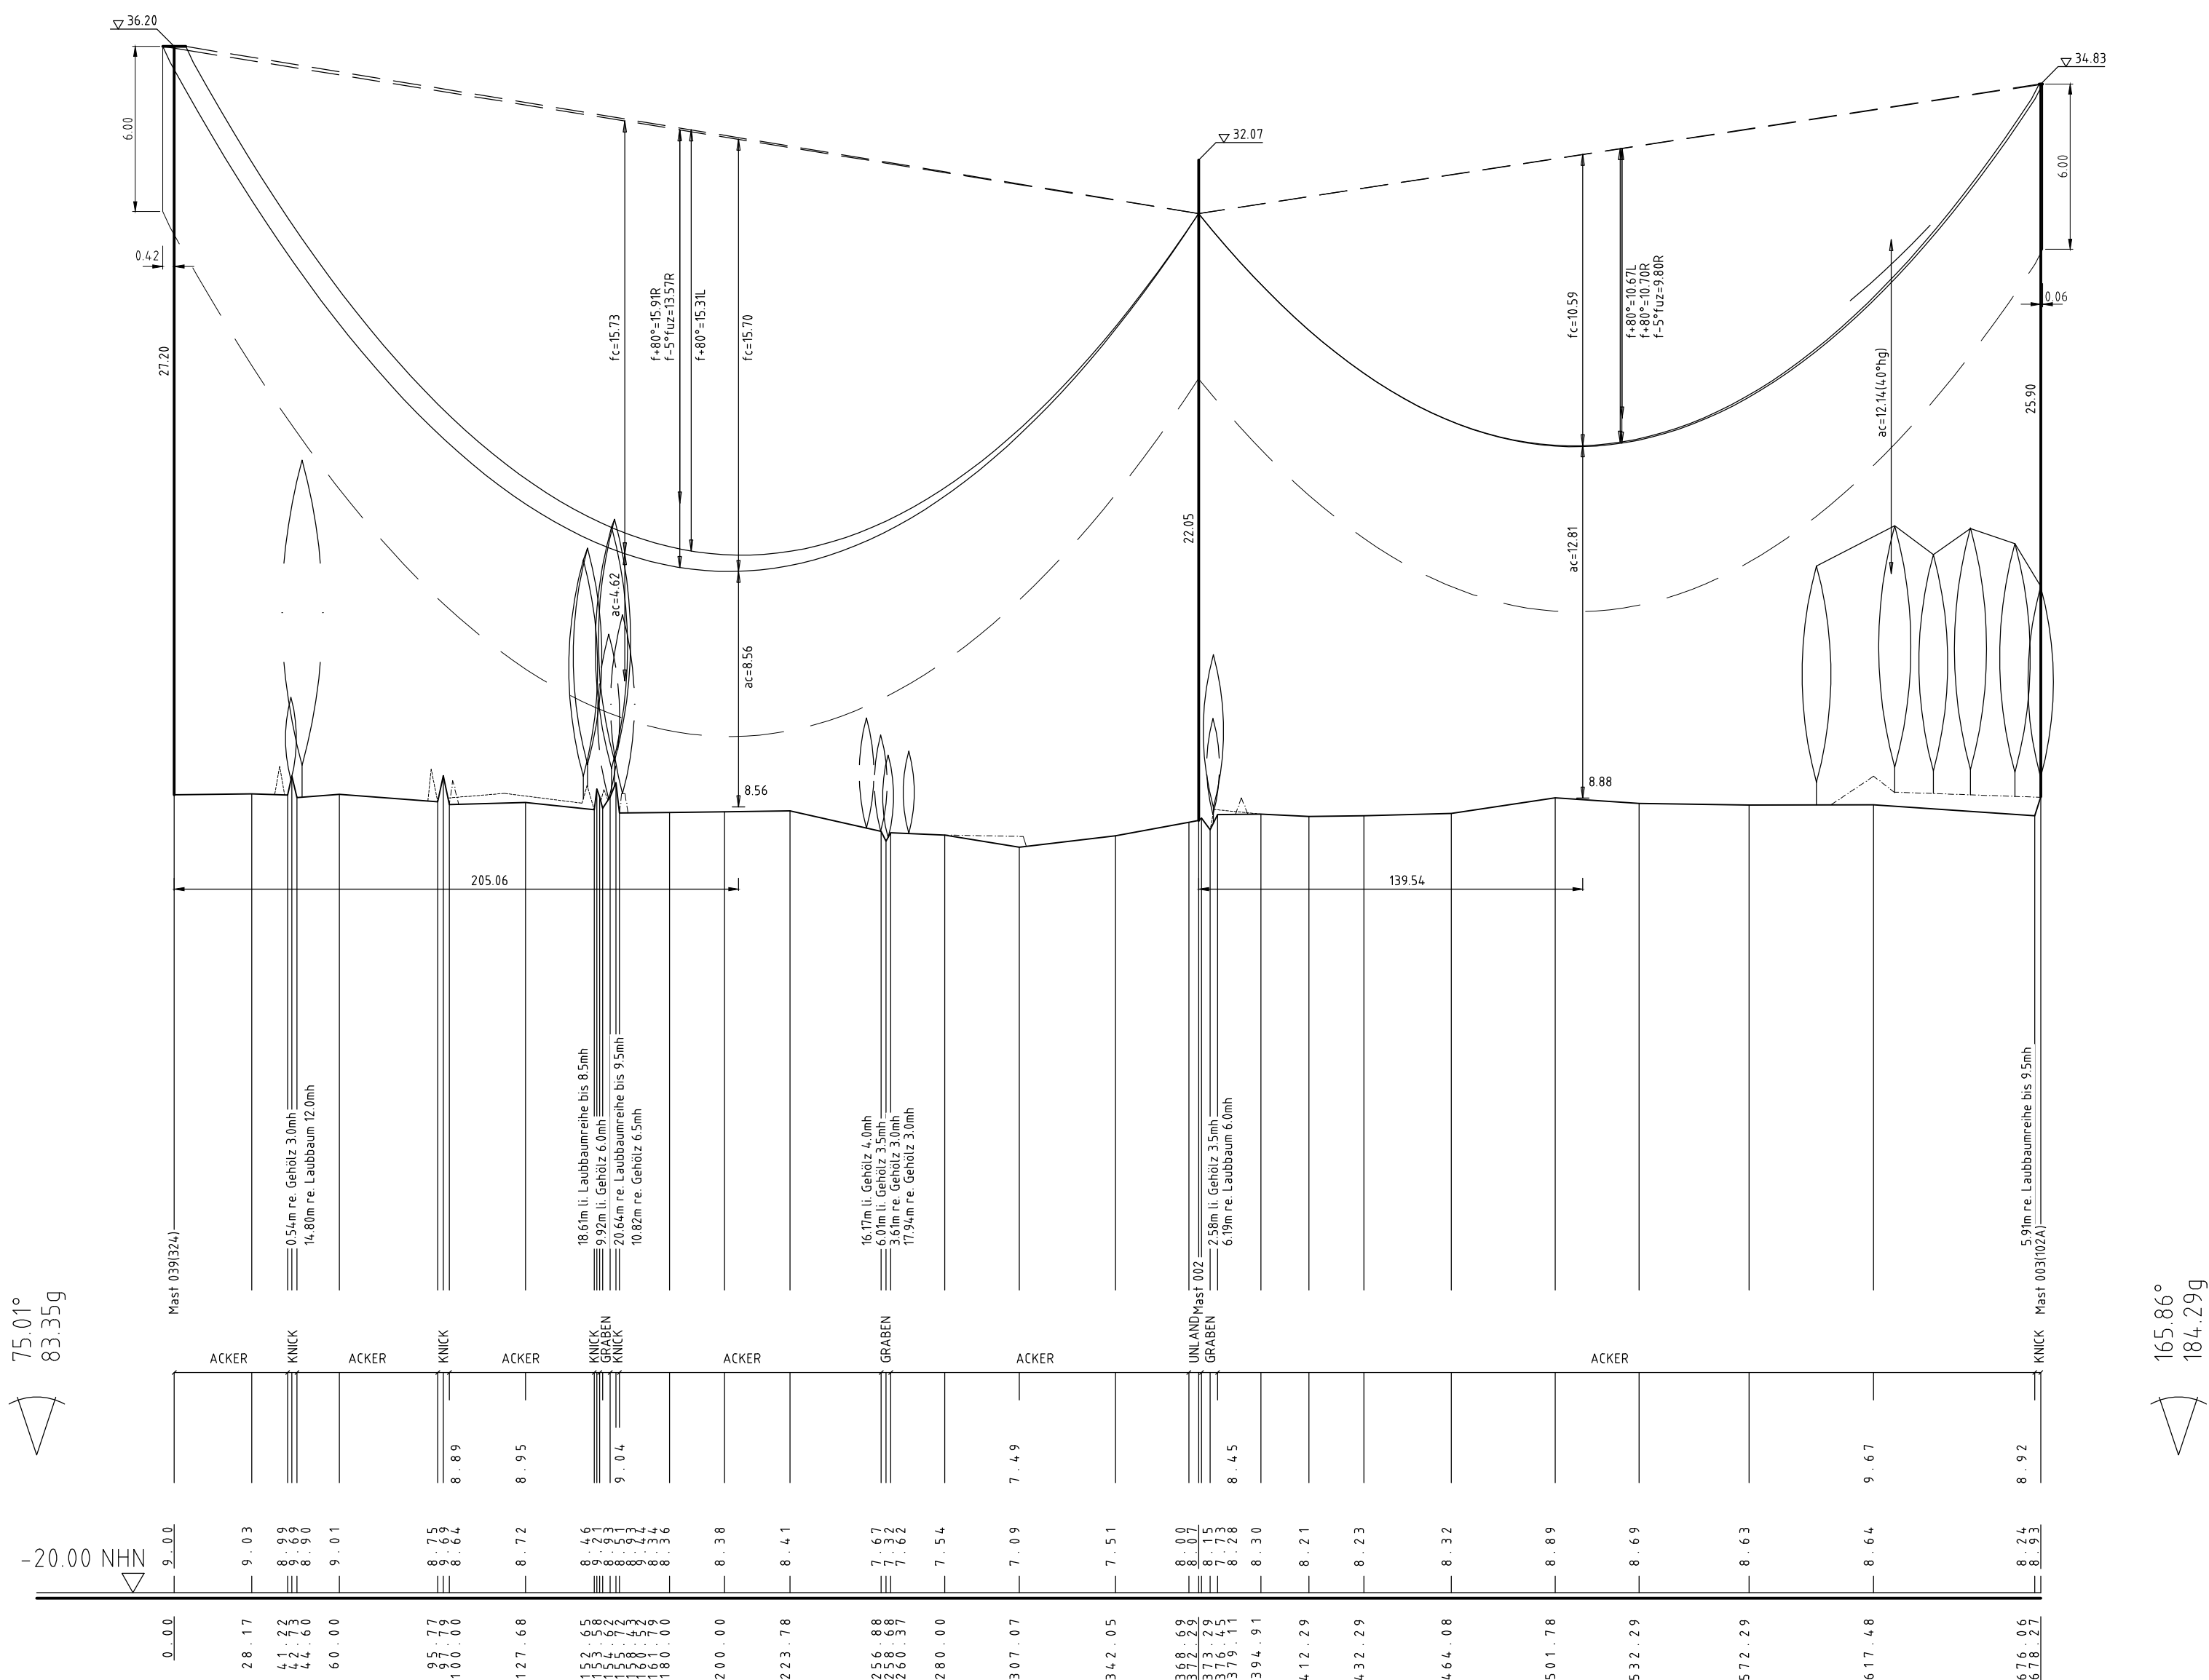

Anlage 6.1
Blatt 14a/65



380-kV-Ltg. Audorf - Flensburg Nr. 324

Längenprofil DECKBLATT

Neuplanung

Mast Nr. 39 (324) - Mast Nr. 3 (110-kV-Ltg. Nr.102A)

Maßstab der Längen 1: 2000
der Höhen 1: 200

DIN VDE-Bestimmung	: DIN VDE 0210/5.69
Masttyp	: DA-4-DE-2015 x 2ES (Mast 039 -324), A-2-D-014/A5 (Mast 002-003)
Besellung	: 2x3 Al/St 230/30, HZS-85,0N/mm²
Leitersell	: 2x Al/St 44/32
Erdseil	: 2x Al/St 44/32
Luftkabel/sonstige Belegung	:
Kettenlänge	: DA = 280m (600N); VK = 195m (850N); DA = 280m (867N)
Seitliche Überhöhung	: 15.7 m rechts oder links aufgenommen

Planfeststellungsunterlage

Aufgestellt
Bayreuth
Tennet TSO GmbH
04.12.2015
i.V. *P. L.* i.A. Dr. *M. K.*

EQOS Energie	Deutschland GmbH Wolfenbüttelstraße 29 D-38840 Oberach Leitungsplanung	Maßstab 1: 2000	Einheit Meter
01	Umpl. Ltg. Nr.324	23.11.2015	geka
	Umpl. Ltg. Nr.102	23.11.2015	geka
		01.12.2015	ip
		Norm	DIN EN 50341-3-4: 01/2011
		Fachbereich	TL
			Tennet Taking power further
Zust.	Änderung	Datum	Name
			Urspr.