

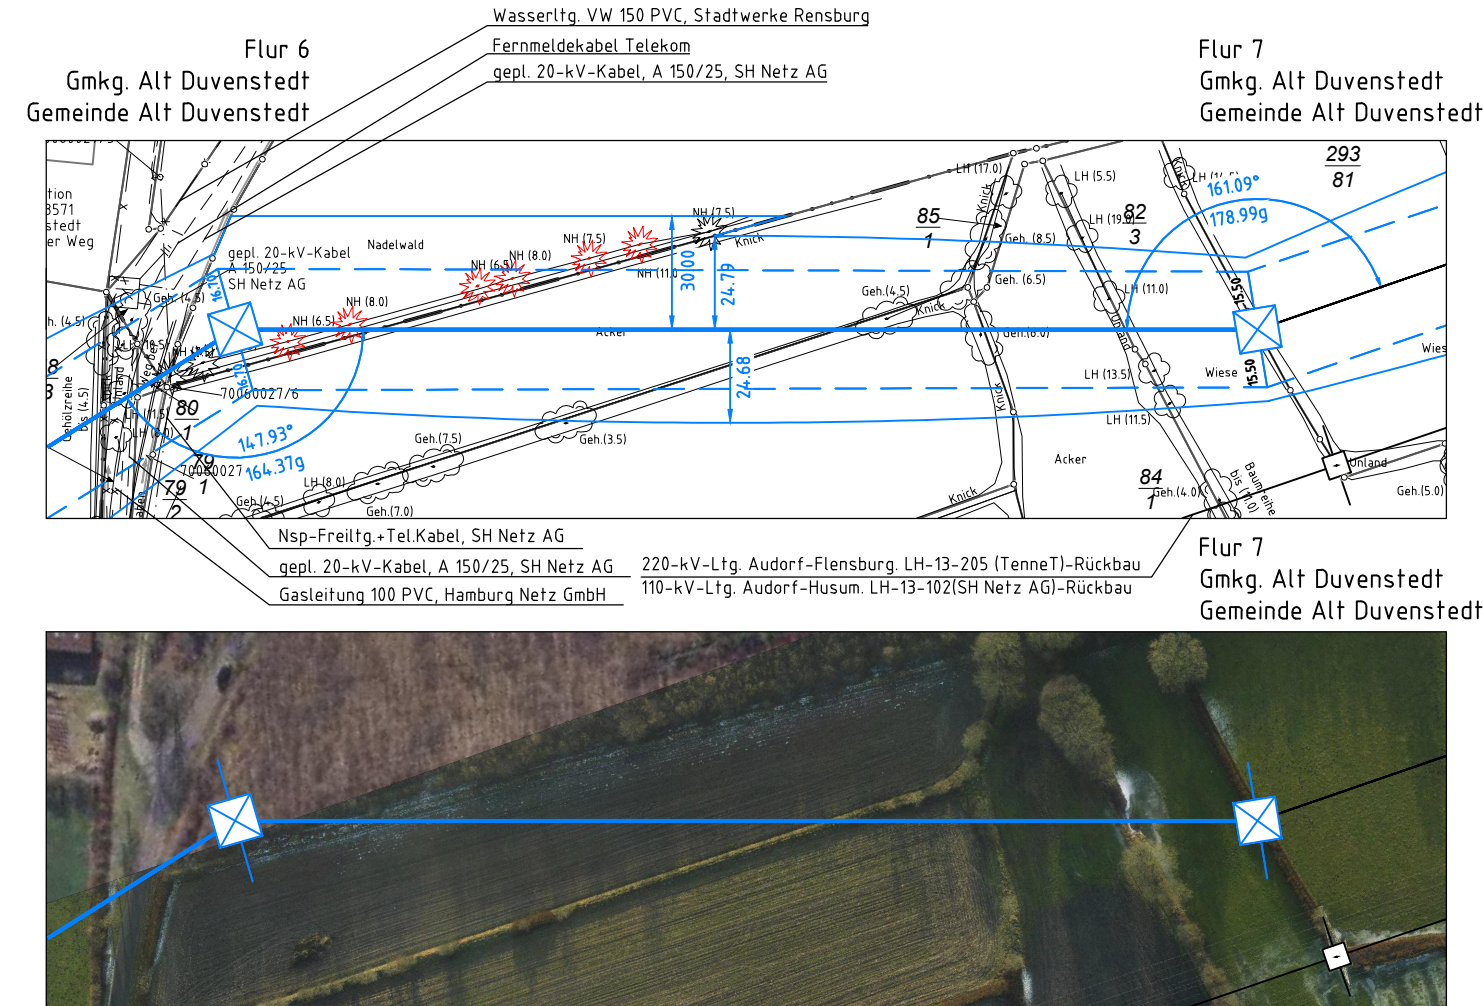
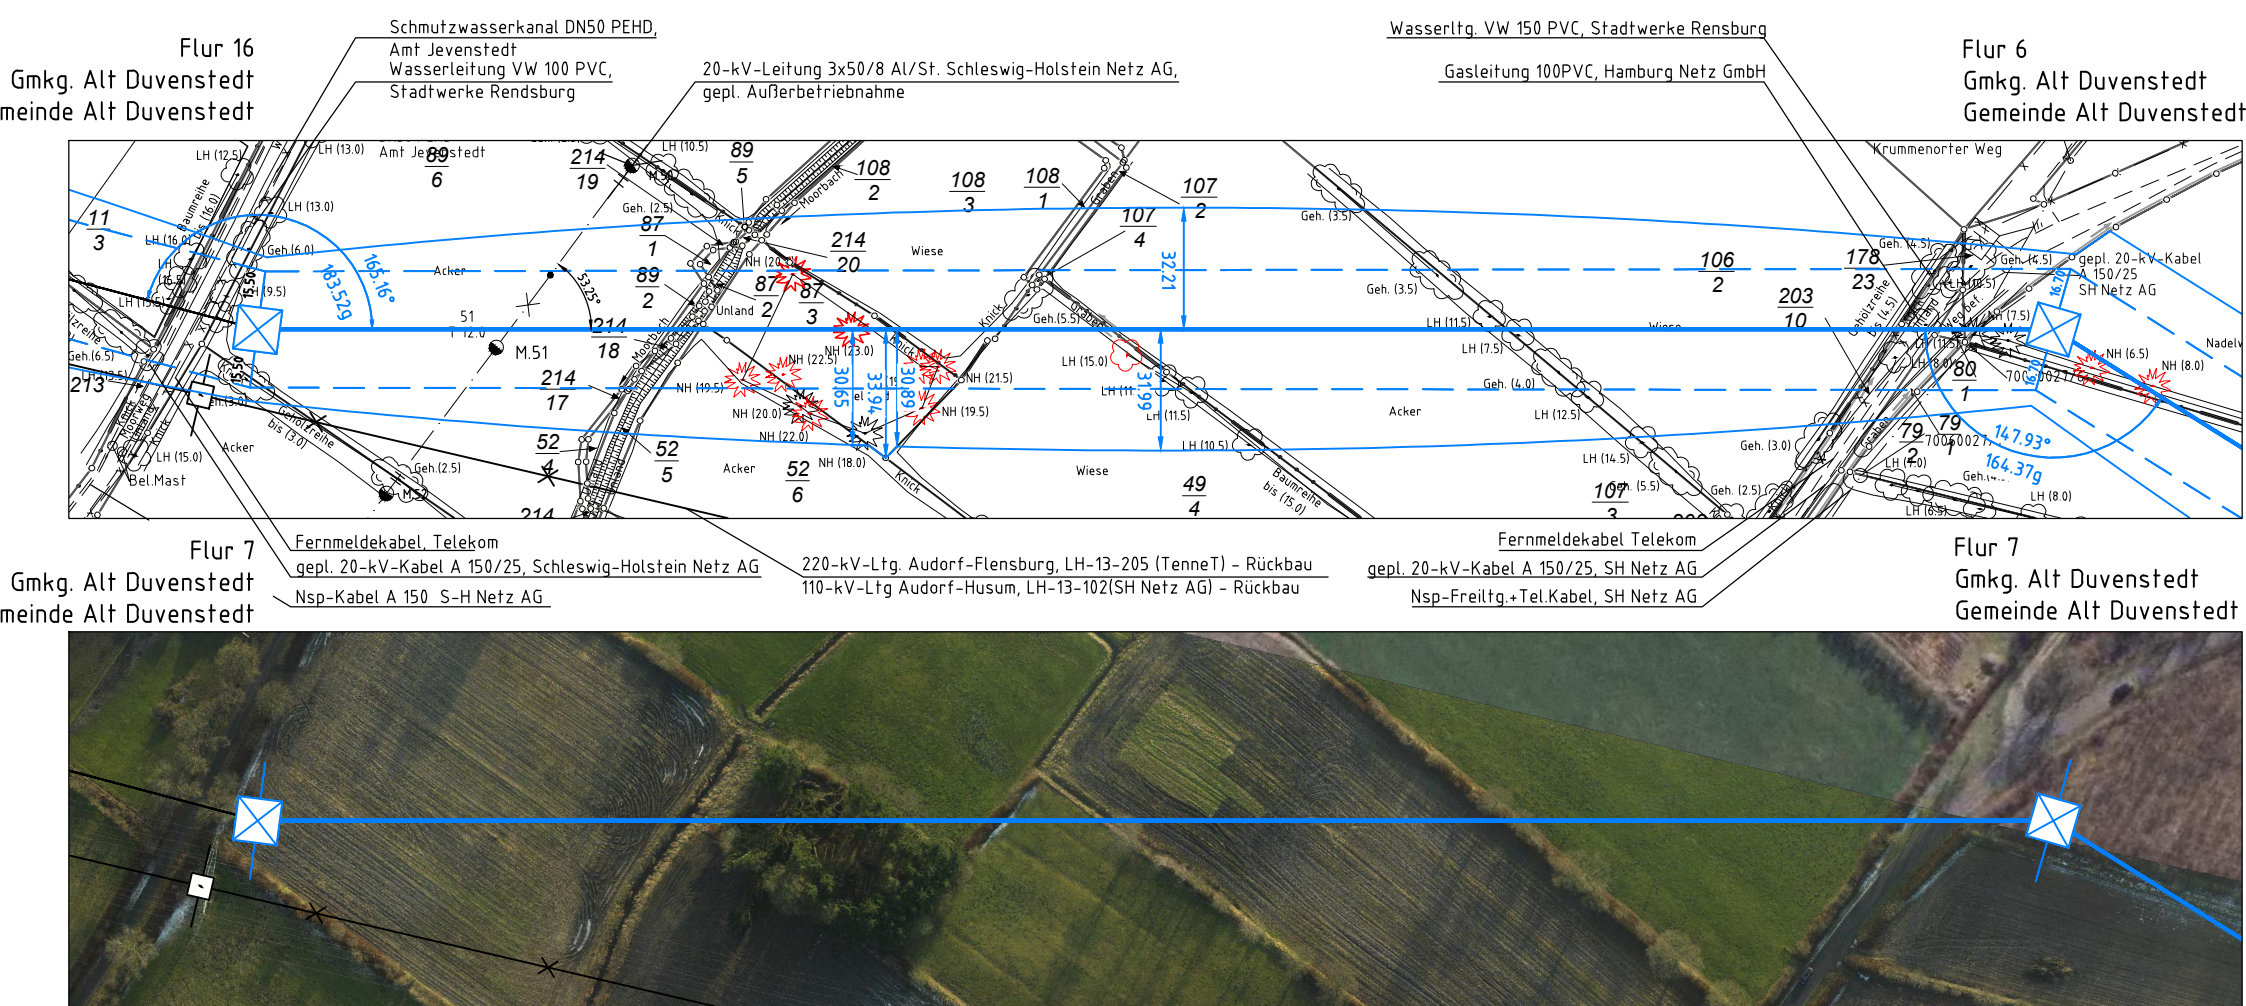
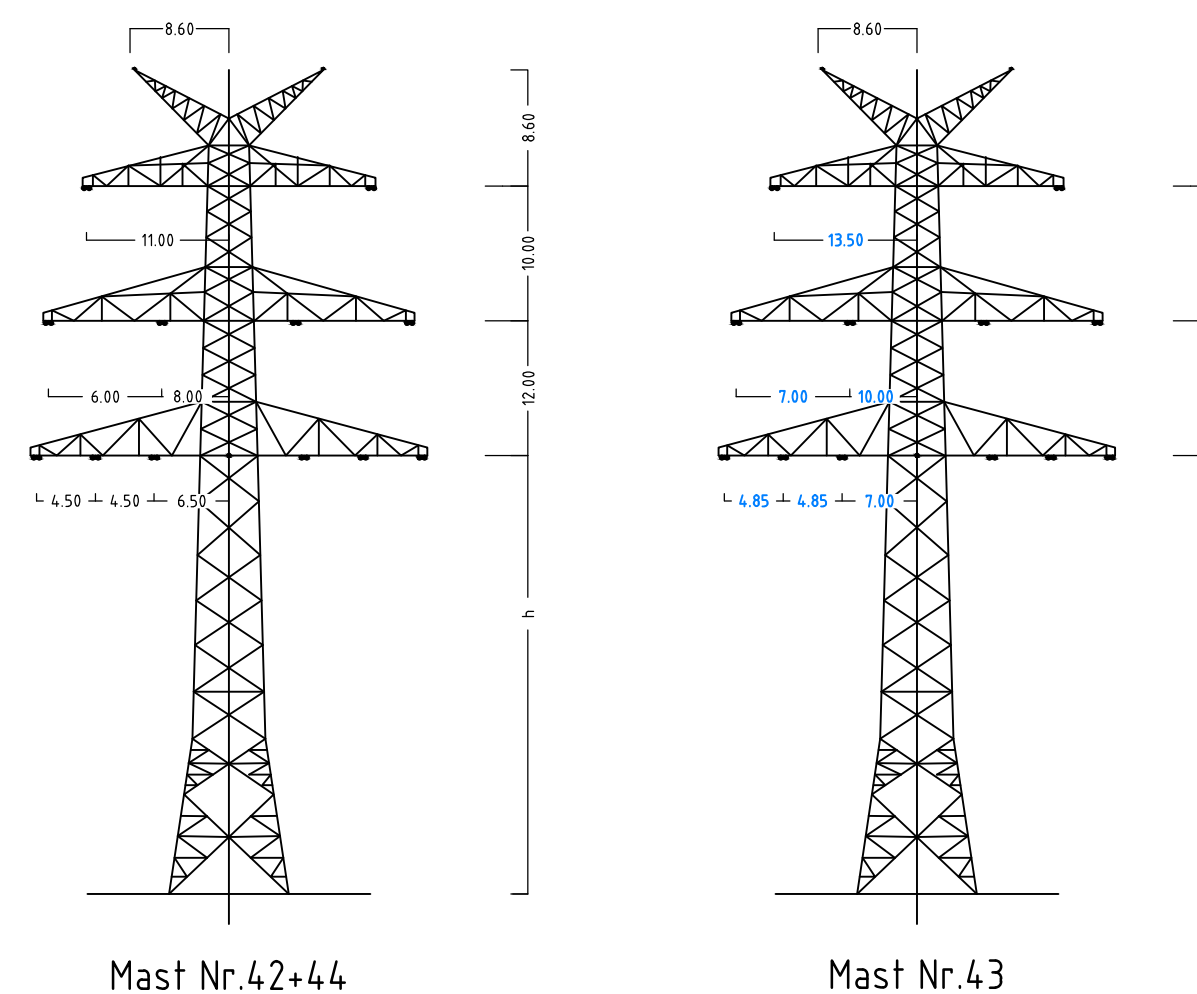


6.4

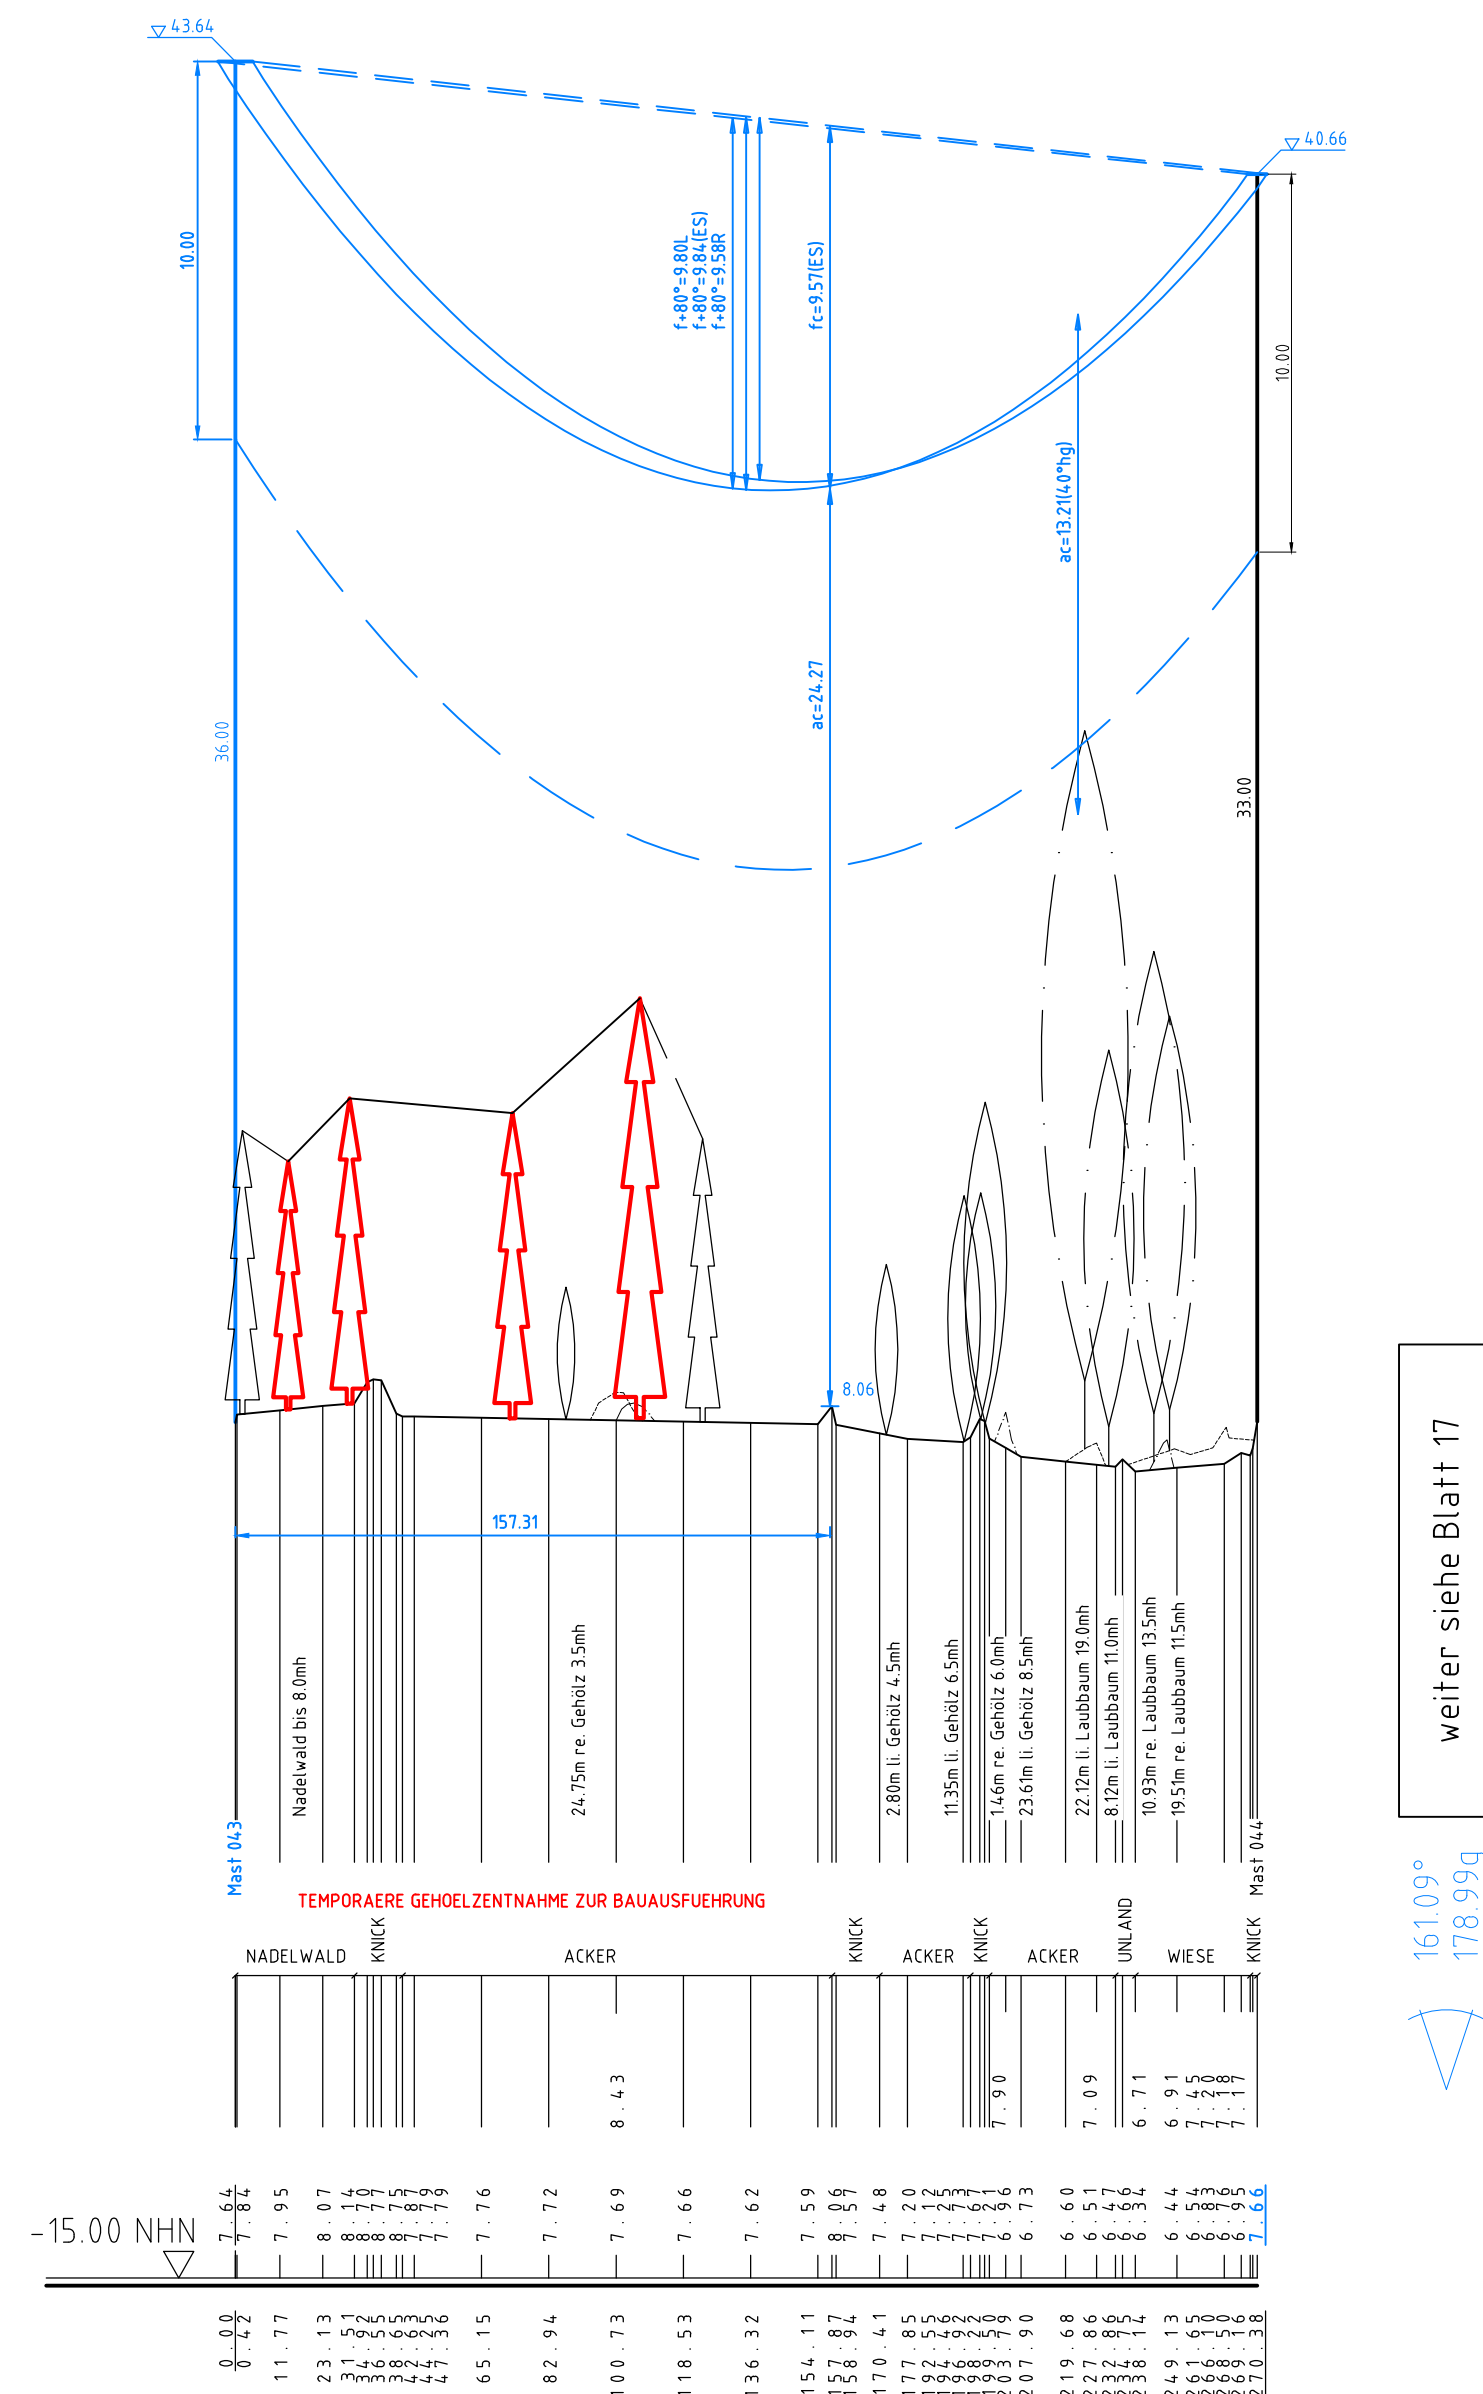

Anlage 6.1
Blatt 16/65

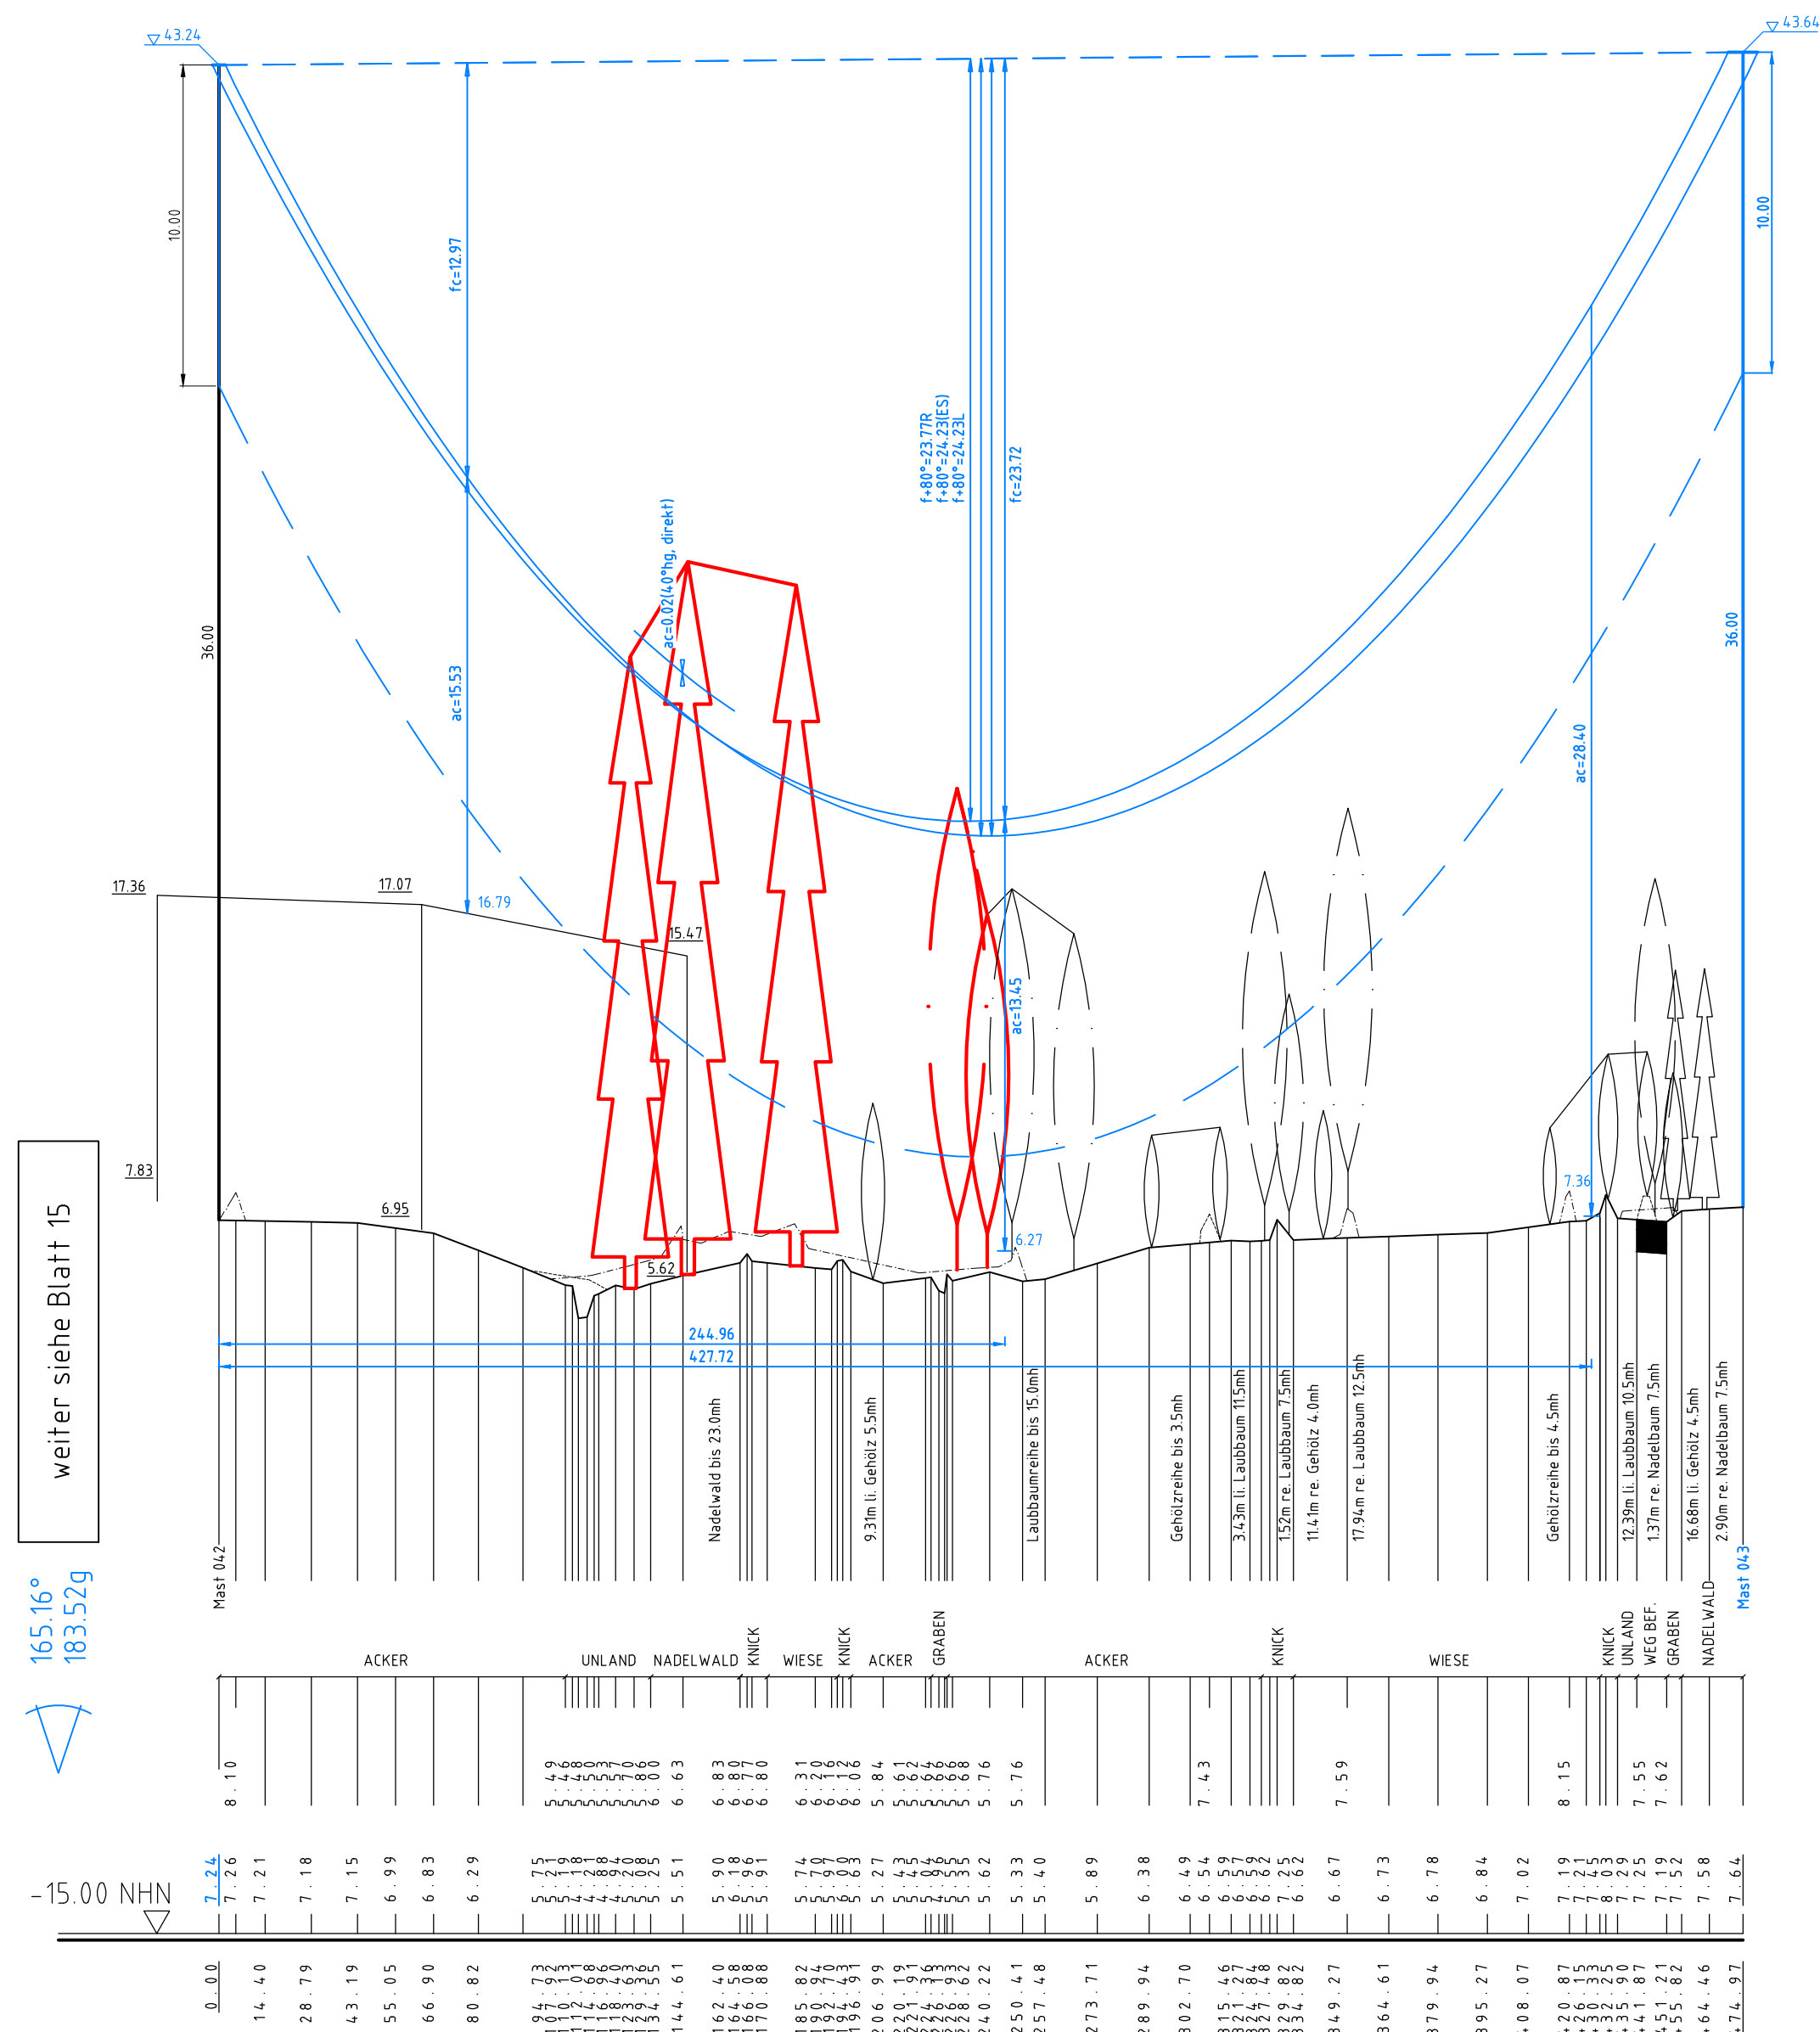

380-kV-Ltg. Audorf - Flensburg Nr. 324

Längenprofil DECKBLATT Neuplanung

Mast Nr. 42 - Mast Nr. 44

Maßstab der Längen 1: 2000
der Höhen 1: 200

DIN VDE-Bestimmung	: DIN EN 50341-3-4, 01/2011 (Eiszone 2, Windzone 3)
Masttyp	: DA-4-DE-2015.3 DH
Beseilung	: 2x3x1565-AL1/72-ST1A, MZS=46,0N/mm ² (110-kV-Mitnahme SH Netz AG, TravIII, Ltg. Nr.102)
Leiterseil	: 2x3x4-565-AL1/72-ST1A, MZS=46,0N/mm ²
Erdschl.	: 2x 264-AL1/34-ST1A
Luftkabel/sonstige Belegung	: 2x LWL äquivalent zu 264-AL1/34-ST1A, dhgl. zu LS
Kettenlänge	: 380-kV: DA = 6,50m (5000N); 110-kV: DA = 2,80m (600N)
Seitliche Überhöhung	: 18,0 m rechts oder links aufgenommen

Planfeststellungsunterlage	
Aufgestellt Bayreuth Tennet TSO GmbH	25.11.2016
i.V. Dr. J. J. Dr. J. J. Dr. J.	
Maßstab 1: 2000	Einheit Meter
01 1. Planänderung 23.11.2015	geka Datum Name
02 Umpl. Gestänge 21.11.2016	geka Bearb. poka
Umpl. M042-M044 21.11.2016	geka Gepr. lp
Norm DIN EN 50341-3-4, 01/2011	
Fachbereich TL	
Tennet Taking power further	
Zust.	Änderung Datum Name Urspr.