



110-kV-Ltg. Siems - Lübeck, LH-13-114

Mast 47 - Mast 48

Rückbaumaßnahmen

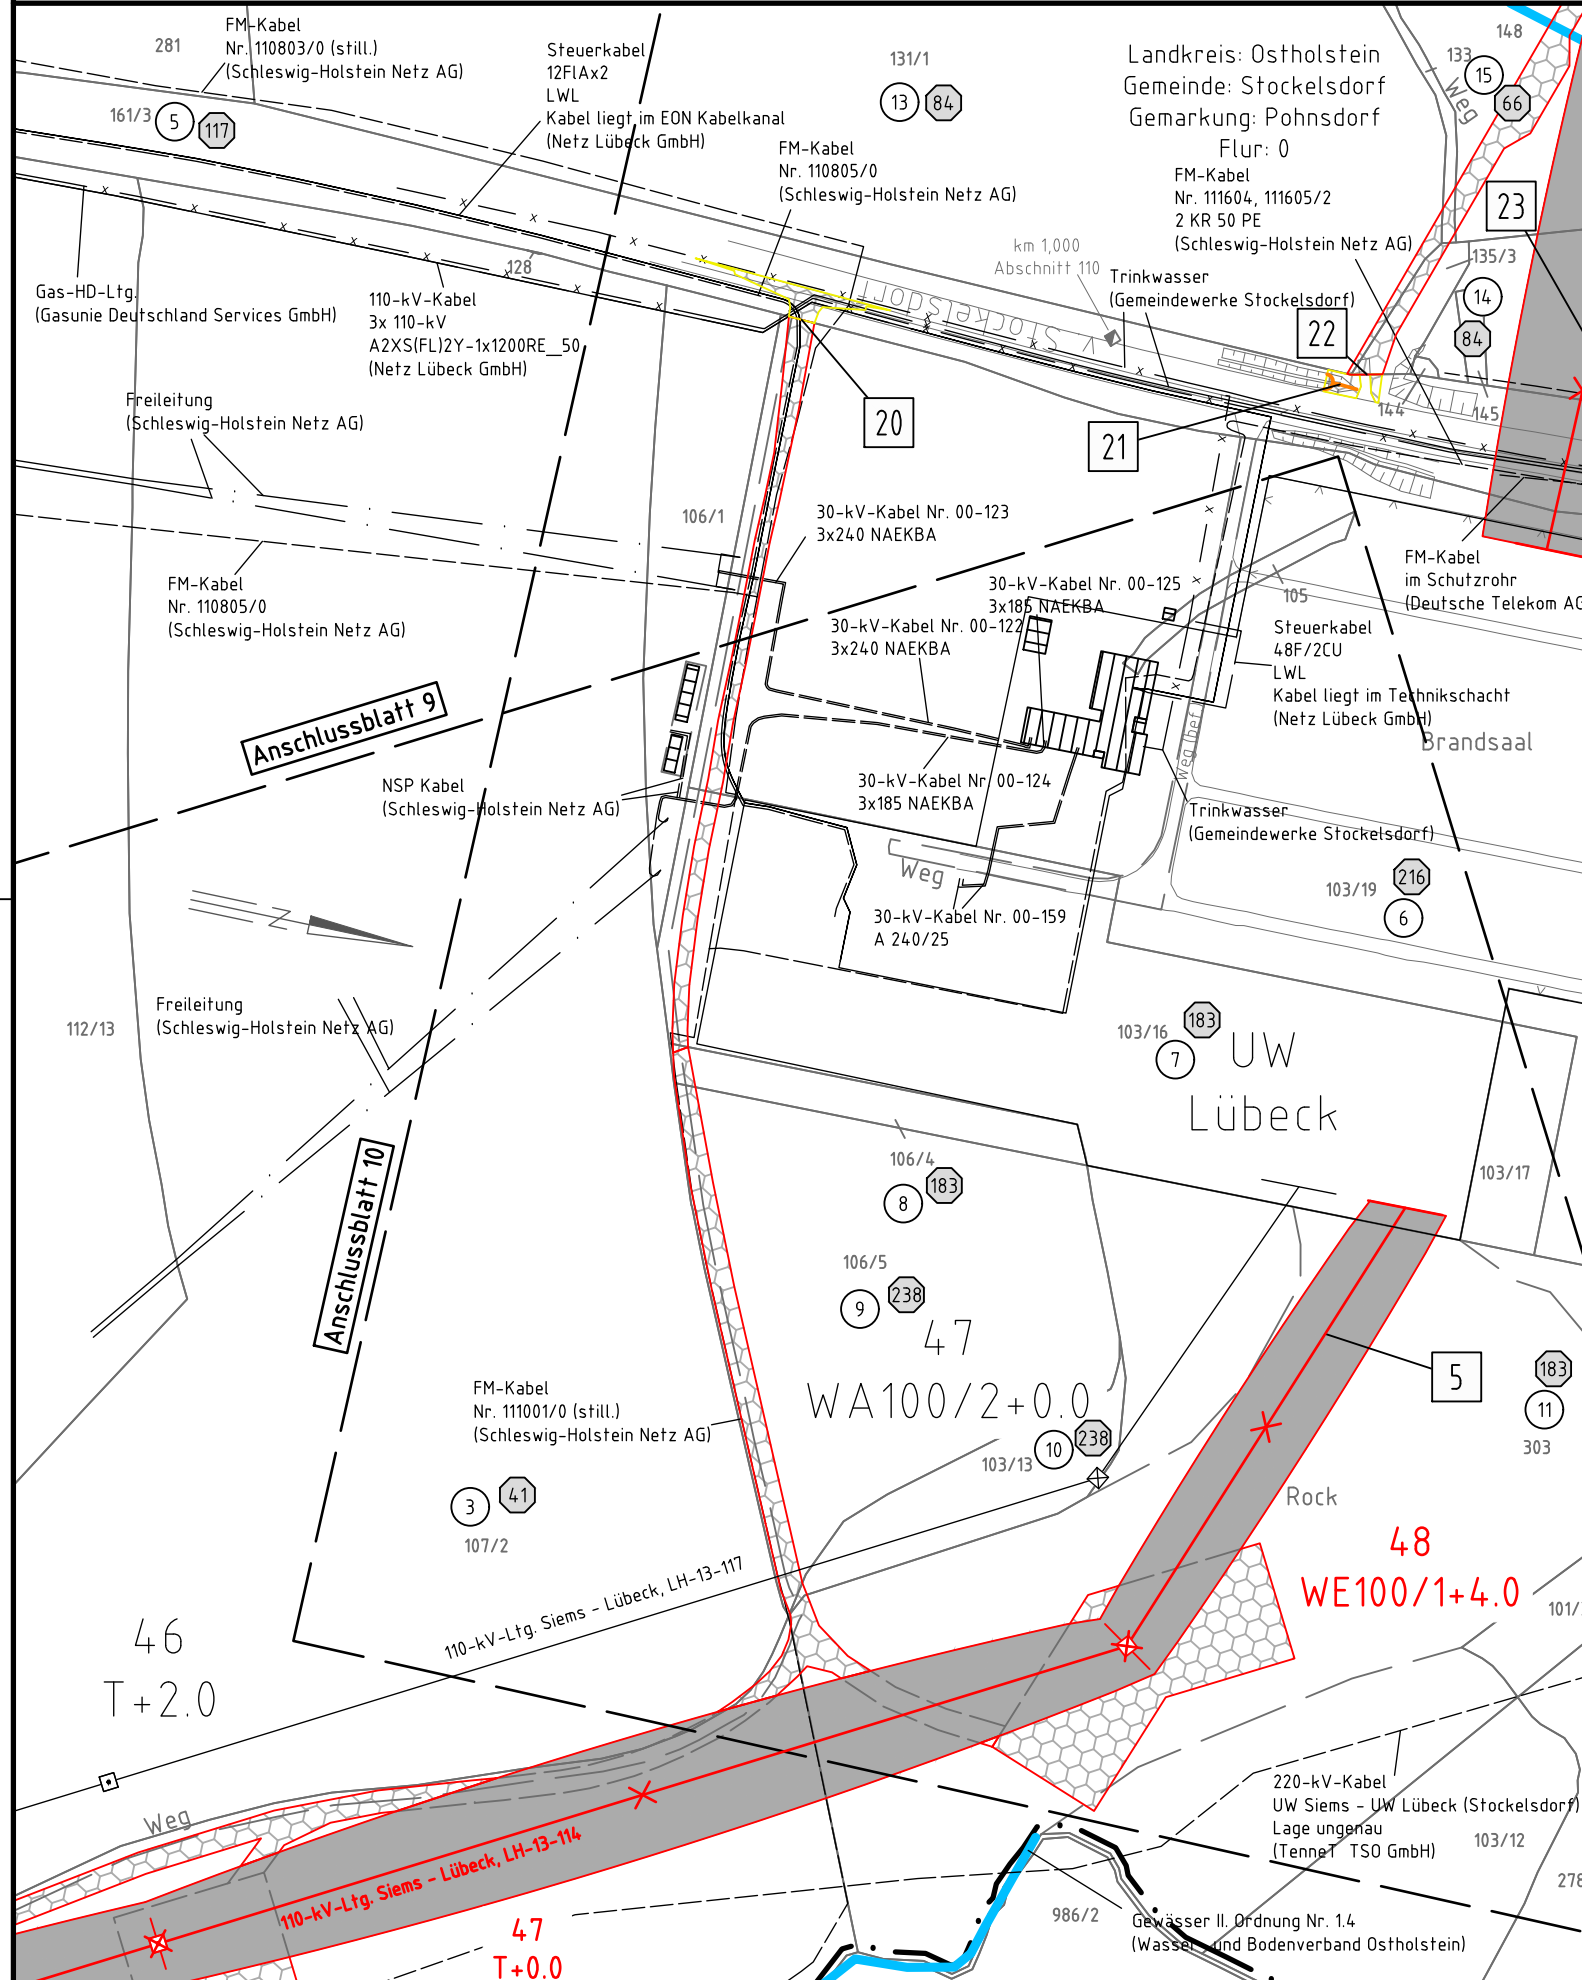

Legende:

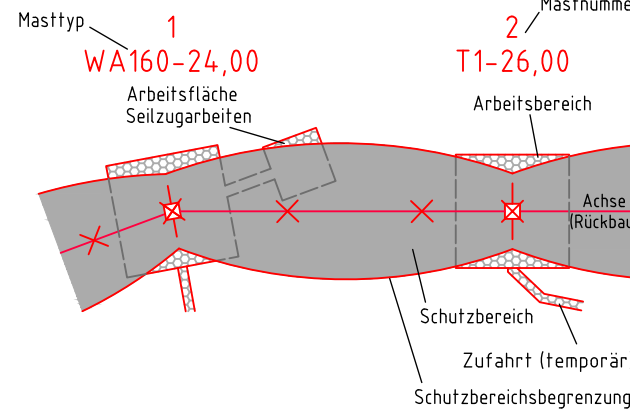

Grenzen:

1	Bauwerksnummer	Land	— — — — —
1	Eigentümerschlüsselnr.	Kreis	— — — — —
5	Grundstücksordnungsnr.	Stadt/Gem.	— — — — —
37	Flurstücksnummer	Gemarkung	— — — — —
⊗	Abspannmast	Flur	— — — — —
⊗	Tragmast	Flurstück	— — — — —
—	Fremdleitung	Grenze des Planfeststellungsverfahrens	— — — — —
—	Neubau		— — — — —

Rechtserwerb:

- bestehende "dingliche Sicherung" 220-/110-kV-Ltg.
- bauzeitliche Flächeninanspruchnahme Rückbau 220-/110-kV-Ltg.
- bauzeitliche Inanspruchnahme öffentlicher Flächen

Planfeststellungsunterlage

Aufgestellt, den 28.02.2022
 Bayreuth, Quickborn,
 TenneT TSO GmbH: Schleswig-Holstein Netz AG:
 i.V. *[Signature]* i.A. *[Signature]*
 i.V. *[Signature]*

Planfeststellungsbehörde

Firma: SPIE SAG GmbH	Datum	Name
	14.04.2021	Yildizdag
	14.04.2021	Rothe
Norm	Fachbereich LPG-NO-LI-EA	
Zust.	Änderung	Datum