

17
WA140-27.00
DA-4-EE-2015.1
DA

(394.6)
-390.0-
(385.4)
LWL/LWL mit Vogelschutzmarkern




18
T1-32.00
DA-4-EE-2015.1
VK

-380.0-
LWL/LWL mit Vogelschutzmarkern

19
T1-32.00
DA-4-EE-2015.1
VK

(396.3)
-388.0-
(379.7)
LWL/LWL mit Vogelschutzmarkern

20
WA120-18.00
DA-4-EE-2015.1
DA

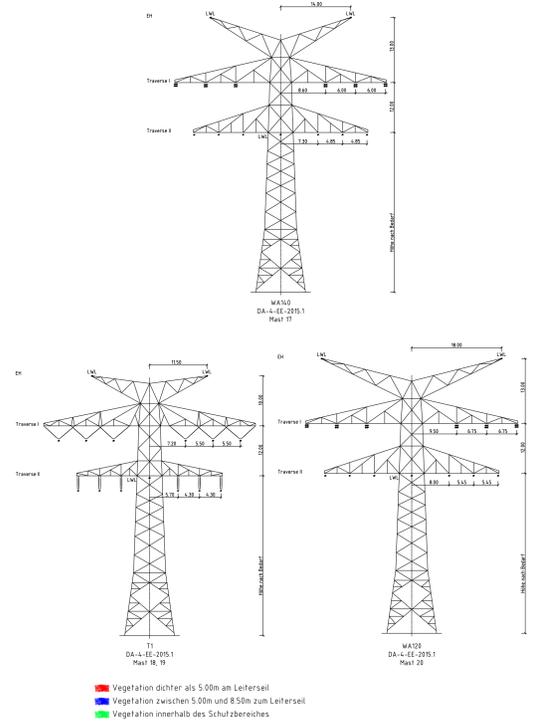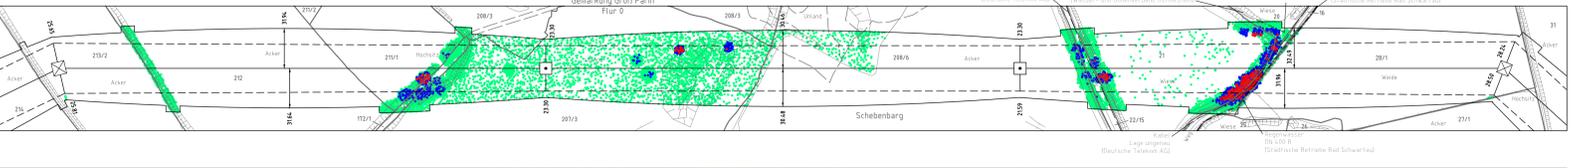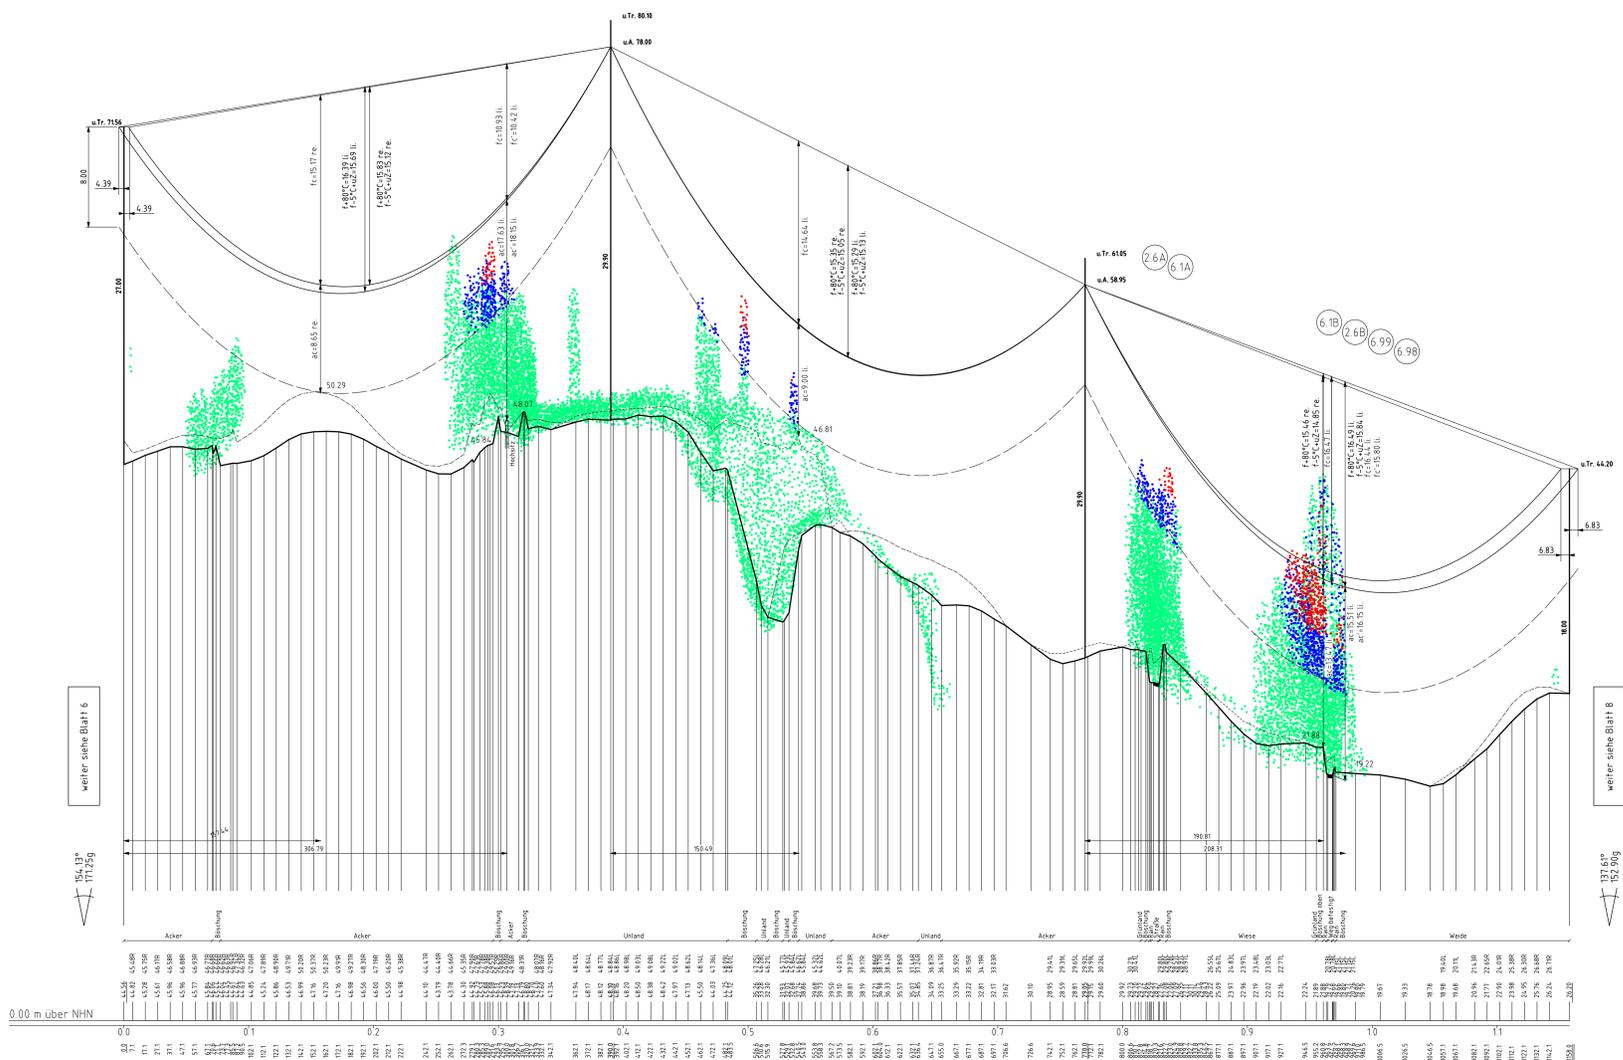

■ Vegetation dichter als 5.00m am Leitersel
■ Vegetation zwischen 5.00m und 8.50m zum Leitersel
■ Vegetation innerhalb des Schutzbereiches

Tennet Schlegwig-Holstein Netz

Anlage 5
Blatt 7/16

380-/110-kV-Leitung Raum Lübeck - Siems LH-13-330/LH-13-183 Längenprofil

Neuplanung
Mast 17 - Mast 20

Maßstab der Längen 1:2000
der Höhen 1:200

DIN VDE-Bestimmung	: 0210/DIN EN 50341-2-4: 09/2019 (Eiszone 2, Windzone 2)
Gestänge	: DA-4-EE-2015.1
Beseilung	: 380-kV 2x3x4 565-AL1/72-ST1A (Finch), MZS=46.00N/mm ²
Leitersel	: 110-kV 2x3x2 565-AL1/72-ST1A (Finch), MZS=46.00N/mm ²
Erdsel	: -
Luftkabel/sonstige Beilegung	: 1x 92-AL3/49-A205A
	: 2x 261-AL3/25-A205A-26.0, dthgl. zu LS
Kettlänge	: 380-kV DA= 6.50m (131kg), VV= 4.56m (195kg)
	: 110-kV DA= 3.30 (65kg), DM= 2.10m (55kg)
Seitliche Überhöhung	: 23.0 m rechts oder links aufgenommen

Planfeststellungsunterlagen

Aufgehellt, den 28.02.2022
Bayreuth, Quickborn
Tennet TSO GmbH, Schlegwig-Holstein Netz AG

i.V. *[Signature]* i.V. *[Signature]*

Maßstab 1:2000 1:200 Einheitsmaßstab

Freie SPE SAG GmbH Datum Name

Bearb. 16.04.2021 Lipp
Gepr. 06.04.2021 Ruhn
Gene. EN 50341-2-4: 09/2019
Fachbereich LPG-ND-U-EA

Tennet Schlegwig-Holstein Netz

Zust. Änderung Datum Name