


30
WA140-66.00
DA-4-DE-2015.3
DA

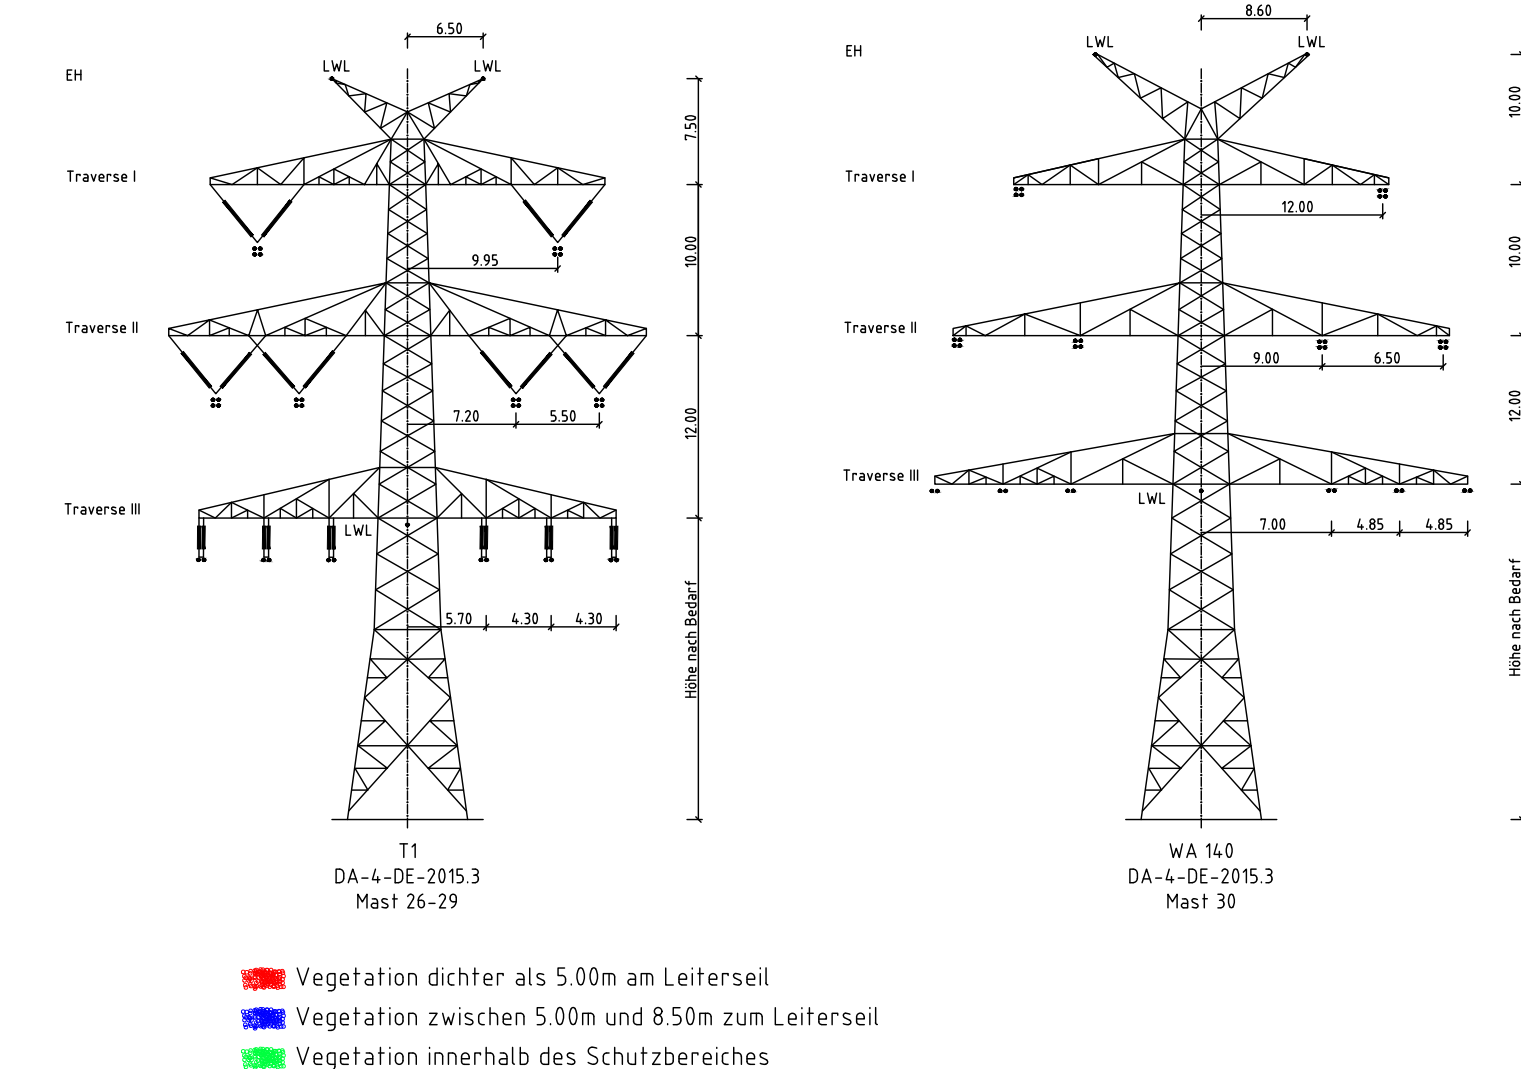

Tennet Schleswig-Holstein Netz

Anlage 5
Blatt 12/16

380-/110-kV-Leitung
Raum Lübeck - Siems
LH-13-330/LH-13-183
Längenprofil

Neuplanung
Mast 29 - Mast 30

Maßstab	der Längen	1:2000
	der Höhen	1:200

DIN VDE-Bestimmung	0210/DIN EN 50343-2-4, 09/2019 (Ersätze 2, Windzone 2)
Gestänge	DA-4-0E-20135
Bestellung	380-4V 2x34 565-AL712-ST1A (Finch), M25-4.6/60NM/12
Leiterseil	380-4V 2x32 565-AL712-ST1A (Finch), M25-4.6/60NM/12
Erdseil	1v 92-AL3/49-A205A
Lufthalter/ sonstige Befestigung	2x 261-AL312-A205A-26.0, dhgl zu 182
Kettlenkzange	380-4 V 65m (334kg), VK5-4.5cm (18kg) 110-4V 40A 3.60 (105kg), DHZ 2.10m (56kg)
Seitliche Überhöhung	23.0 mrechts ----- oder ----- links ----- aufgaben

Planfeststellungsunterlage

Aufgestellt, den 28.02.2022
 Bayreuth, Quickborn,
 TenneT TSO GmbH: Schleswig-Holstein Netz AG:

i.V. P.L. i.V. I.A. Kuyuk
 i.V. T. B.

I.V. <i>1.2.20</i>	Maßstab: 1:2000 1:200	Einheit: Meter
Firma: SPIE SAG GmbH	Datum	Name
	Bearb. 16.04.2021	Lipp

Gepr.	14.04.2021	Rothe
Norm	EN 50341-2-4: 09/2019	
Fachbereich LPG-NO-LI-EA		

				 Tennet
Zust.	Änderung	Datum	Name	

Schleswig-Holstein
Netz