


380-/110-kV-Leitung Raum Lübeck - Siems LH-13-330/LH-13-183 Lage-/Bauwerksplan Grunderwerbsplan

Ersatzmaßnahme - E10 und E11

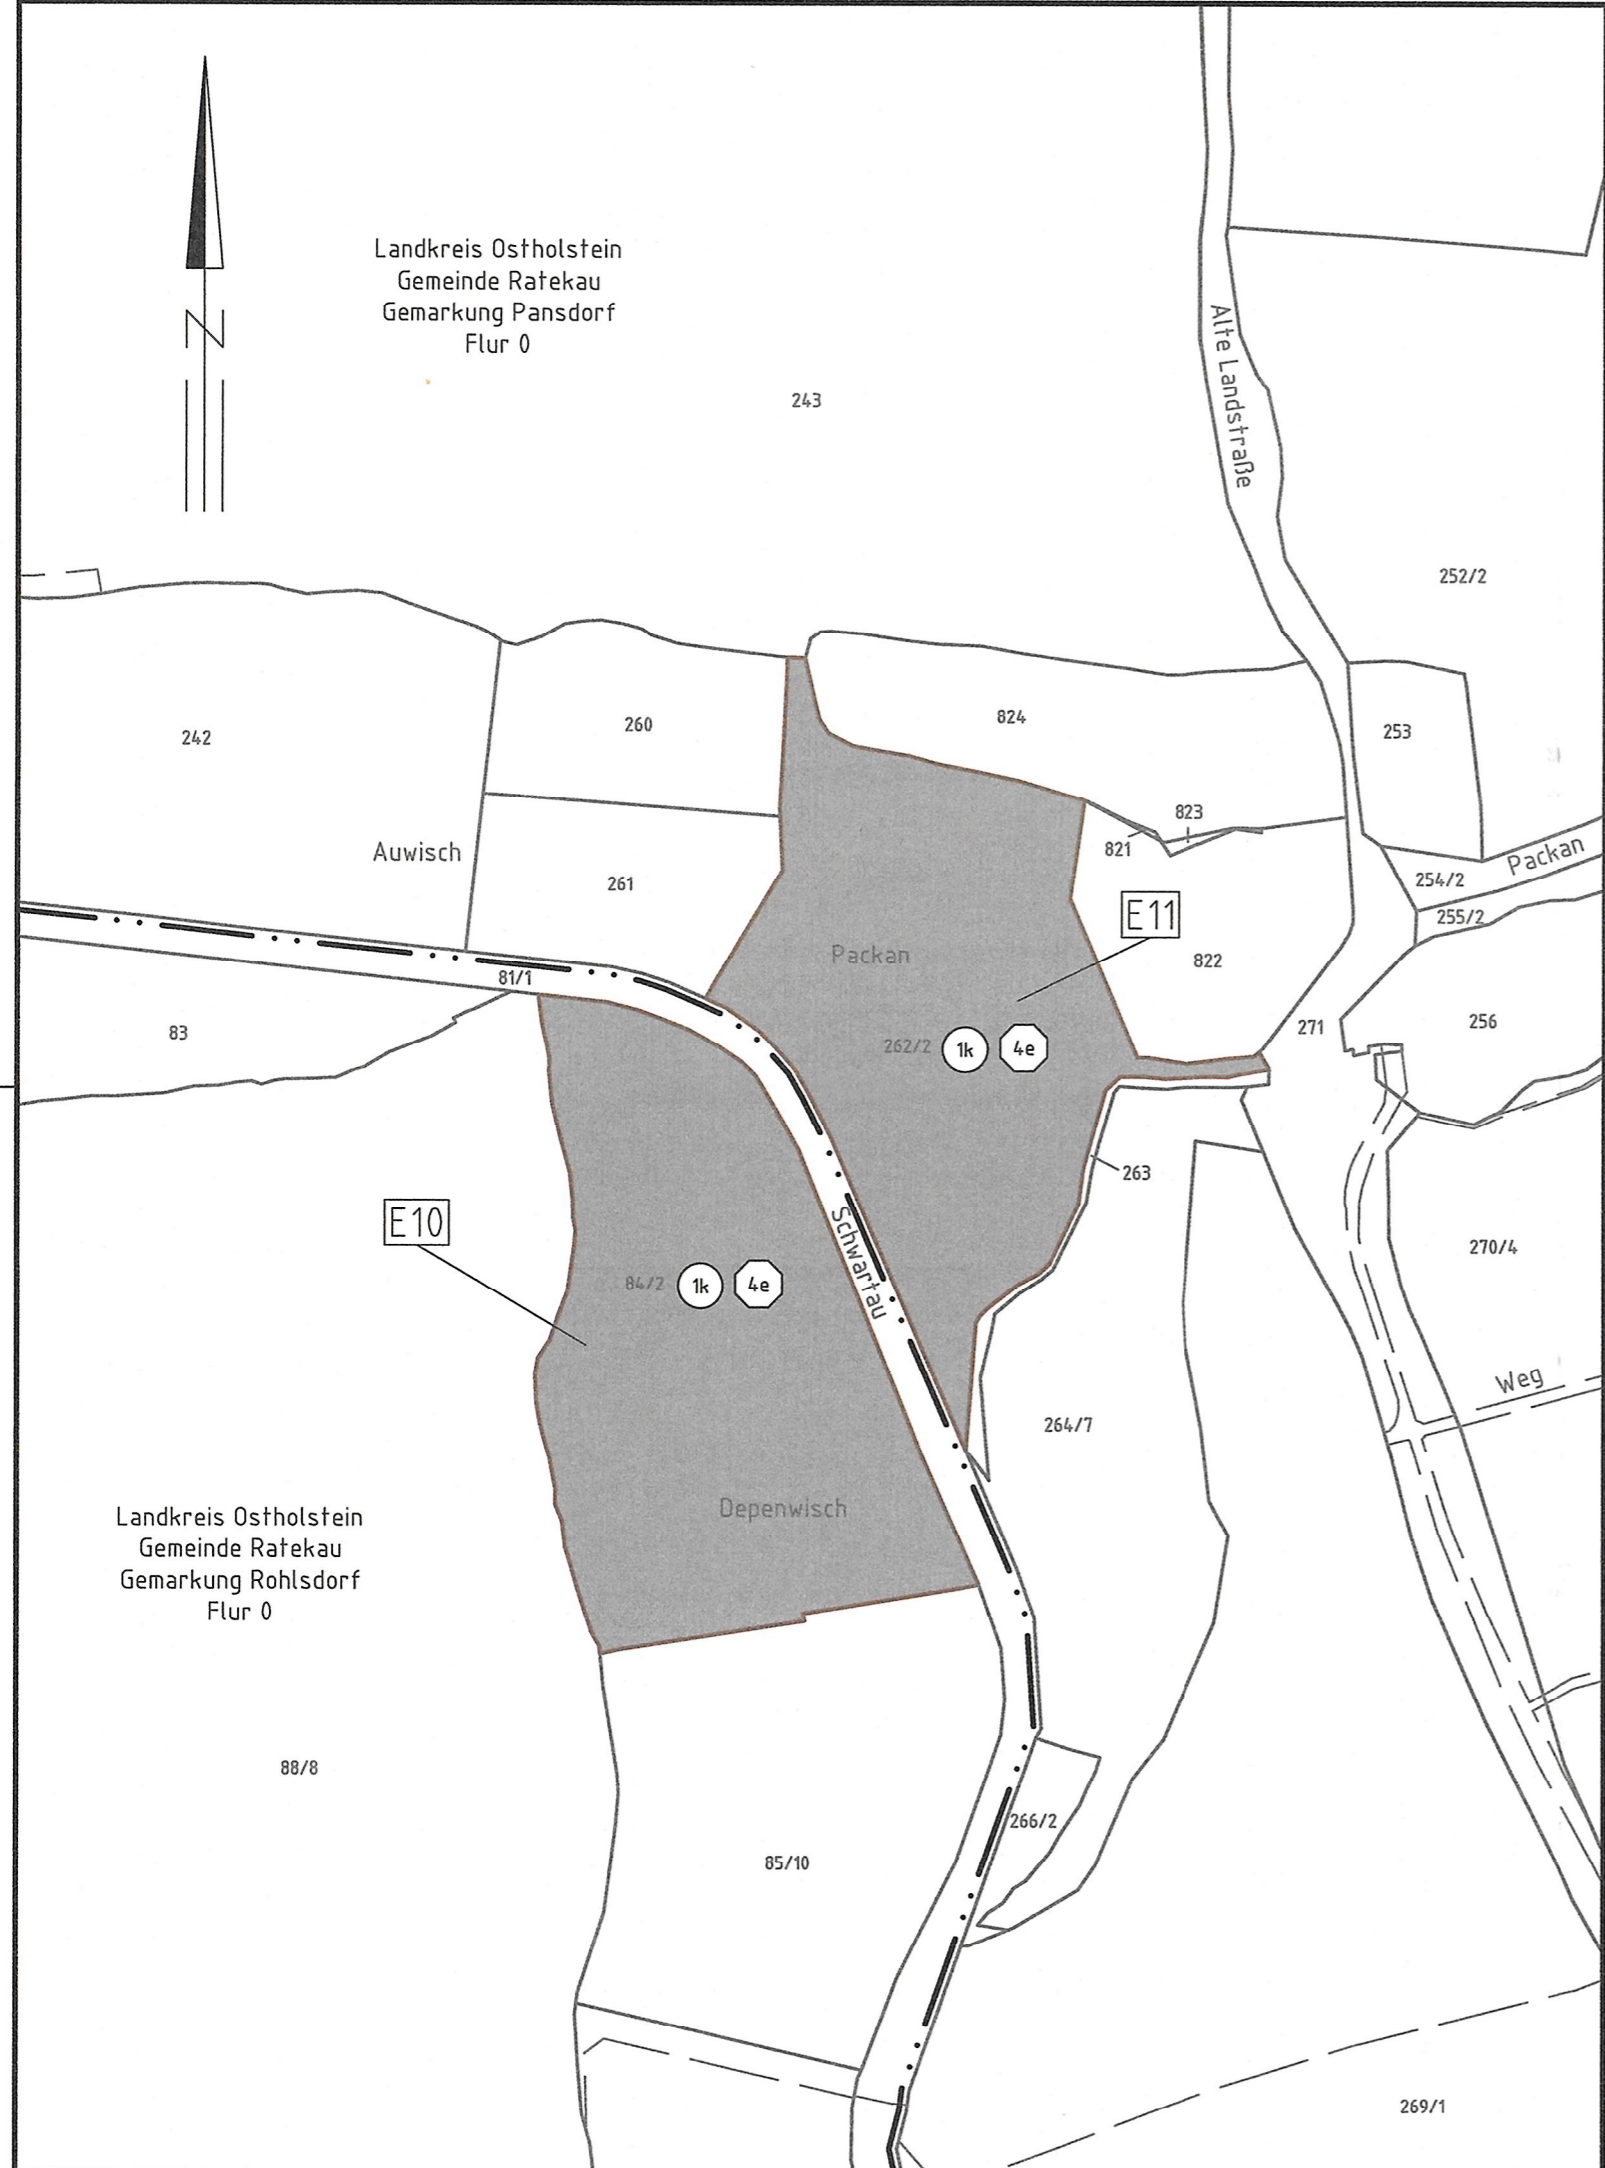


Legende:

- E1 Maßnahmennummer
- 1e Eigentümerschlüsselnr.
- 5k Grundstücksordnungsnr.
- 37 Flurstücksnummer

Grenzen:

- Land
- Kreis
- Stadt/Gem.
- Gemarkung
- Flur
- Flurstück
- Grenze des Planfeststellungsverfahrens

Rechtserwerb: dauerhafte Flächeninanspruchnahme durch Kompensationsmaßnahmen (Ausgleichs- und Ersatzmaßnahmen)

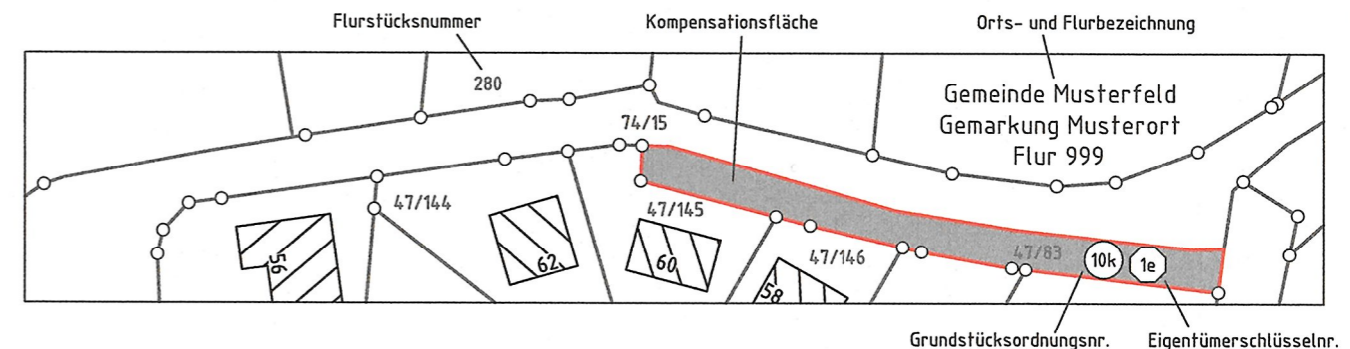

Planfeststellungsunterlage

Aufgestellt, den **28.02.2022**
Bayreuth, Quickborn,
TenneT TSO GmbH, Schleswig-Holstein Netz AG

i.V. *[Signature]*
i.V. *[Signature]*

Planfeststellungsbehörde

Festgestellt mit Planfeststellungsbeschluss vom **30.09.2024**
Az: AIPV L-667-PFV 380-kV-Ltg Raum Lübeck - UW Siems

Dieser festgestellte Plan ist Bestandteil des o.g. Beschlusses, auf den für nähere Inhalte verwiesen wird.

Ministerium für Energiewende, Klimaschutz, Umwelt und Natur
des Landes Schleswig-Holstein
- Amt für Planfeststellung Energie

gez. Saitner

Firma: SPIE SAG GmbH	Maßstab: 1:2000	Einheit: Meter
	Datum	Name
	Bearb. 14.04.2021	Lipp
	Gepr. 14.04.2021	Rothe
	Norm	
	Fachbereich LPG-NO-LI-EA	
Zust.	Änderung	Datum
		Name

